



Optický kabel 48f s Cu párem - Úsek Hradec Králové-Pardubice

1. ETAPA

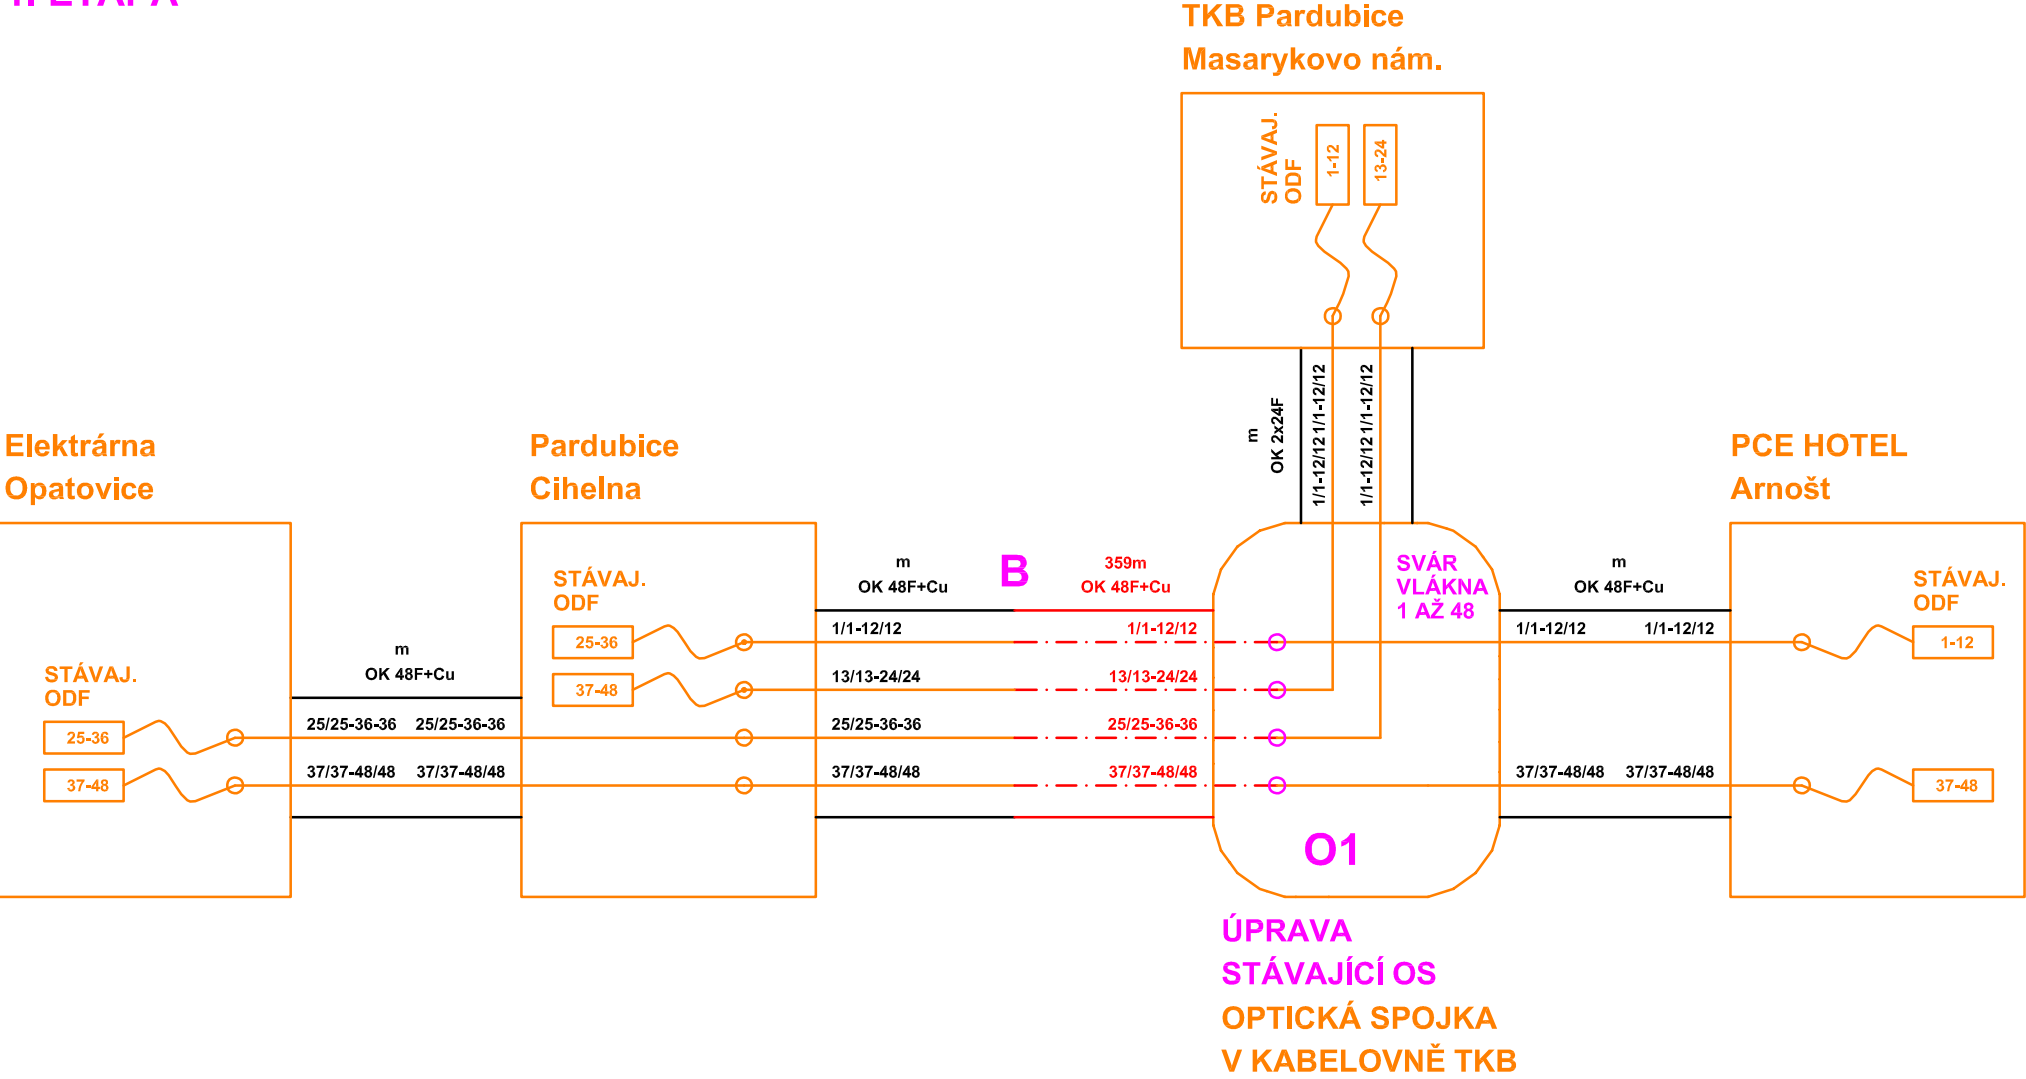


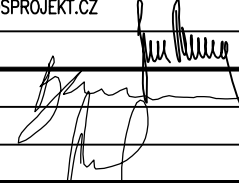
Optický kabel 48f s Cu párem - Úsek Hradec Králové-Pardubice

2. ETAPA

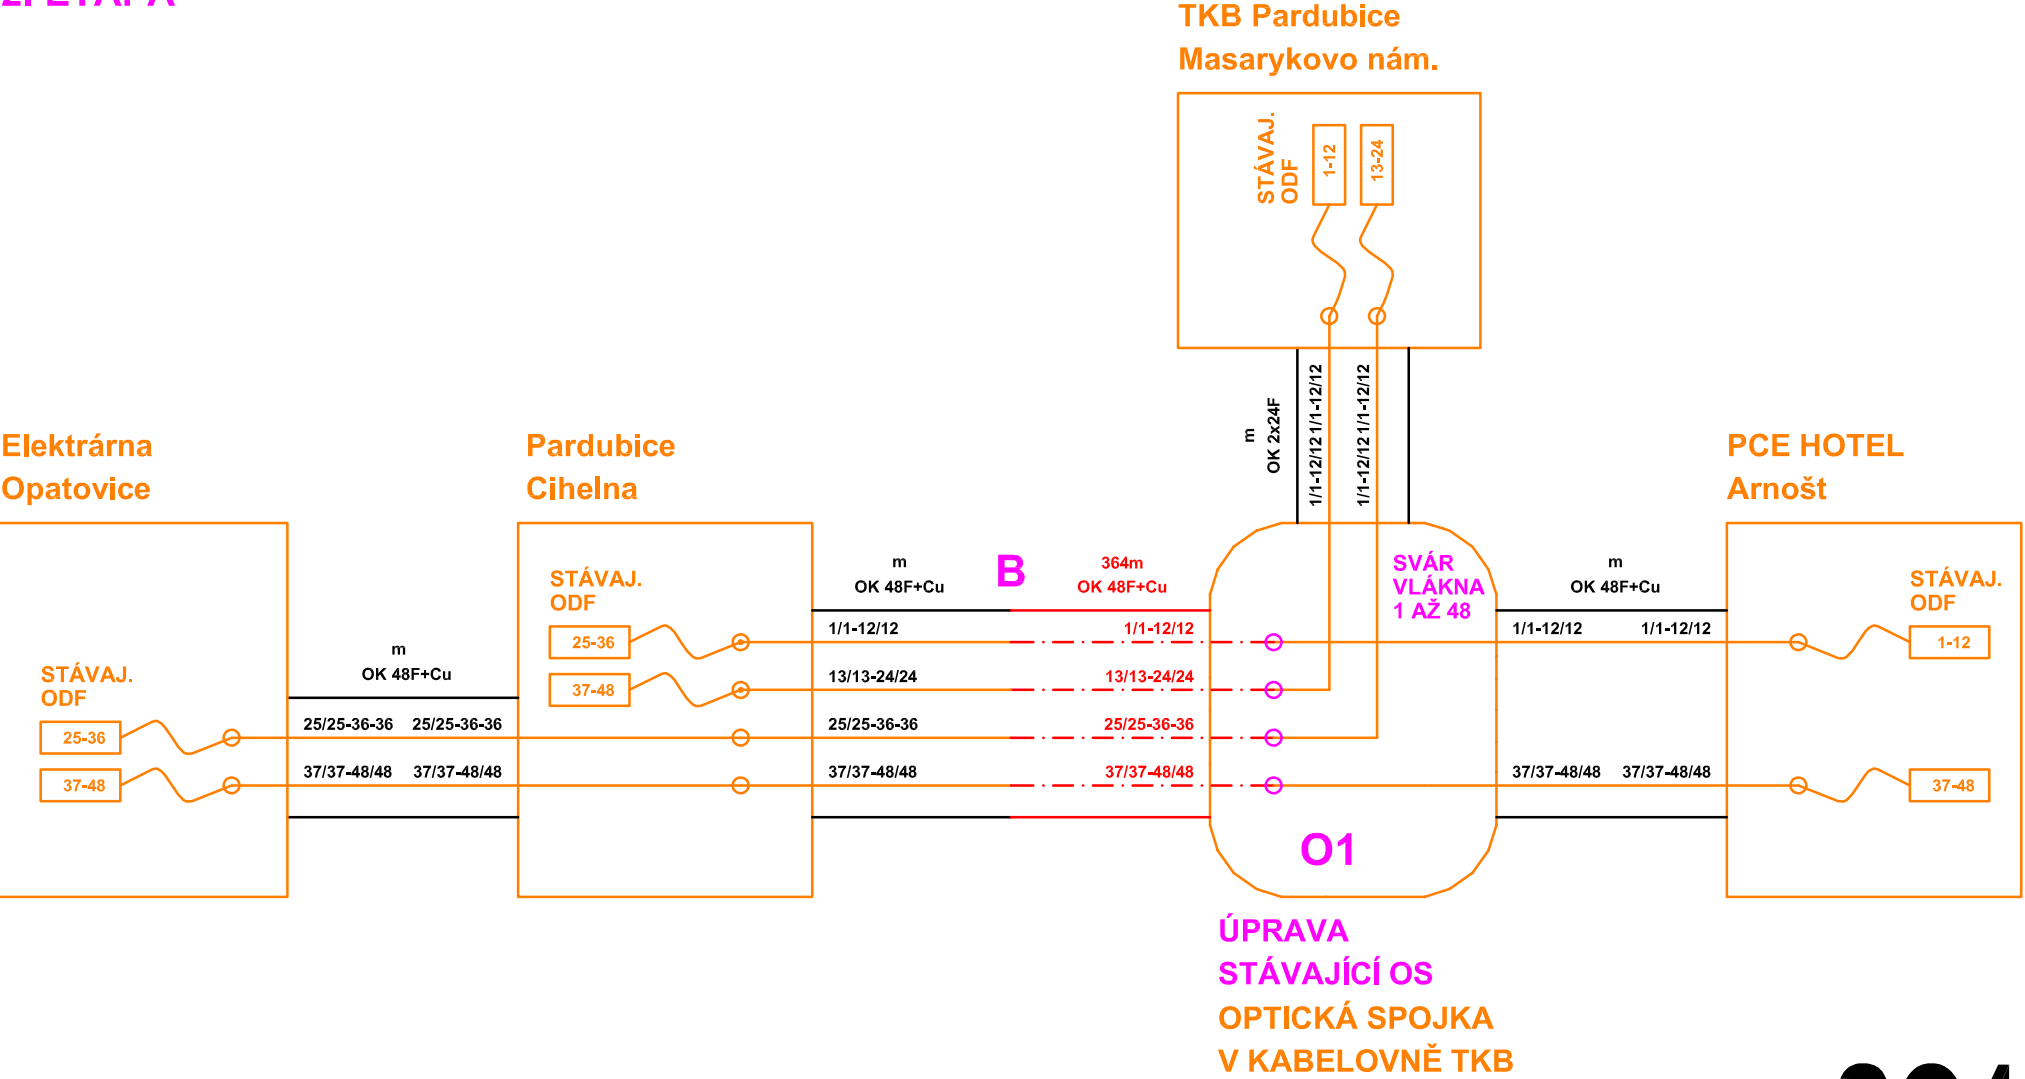

LEGENDA :	
—	projektovaný telekomunikační kabel
- - -	přeložený telekomunikační kabel
- - -	překládaný telekomunikační kabel
- - -	rušený telekomunikační kabel
—	stávající telekomunikační kabel
—	stávající telekomunikační kabel mající vztah k přeložce

SOUŘADNICOVÝ SYSTÉM: S-JTSK
VÝŠKOVÝ SYSTÉM: BpV

HLAVNÍ PROJEKTANT:	FÖRSTEROVA 175, 566 01 VYSOKÉ MÝTO EMAIL.: MDS@MDSPROJEKT.CZ			
	ING. JAN BURSA			
ZPRACOVAL:	BULENA PETR		<div>Ing. Stanislav Marhold</div> <div>CTI PROJEKT</div> <div>V. Nezvala 1329, 565 01 Choceň</div> <div>tel: 604 234 069, e-mail: projekt@ctiprojekt.cz</div>	
ZODP. PROJEKTANT:	ING. STANISLAV MARHOLD			
TECHNICKÁ KONTROLA:	ING. STANISLAV MARHOLD			
KRAJ: PARDUBICKÝ	OKRES: PARDUBICE	OPEC: PARDUBICE		
INVESTOR: SPRÁVA A ÚDRŽBA SILNIC PARDUBICKÉHO KRAJE			STUPEŇ:	PPPS
AKCE: MOST EV.Č. 324-018 P. WONKY, PARDUBICE			ZAK. Č.:	2208-20-4
			ARCH. Č.:	2208
			DATUM:	08/2021
			FORMÁT:	3A4
OBJEKT: SO 456 - SDĚLOVACÍ VEDENÍ ELEKTRÁRNÝ OPATOVICE, A.S.			MĚŘÍTKO:	--
OBSAH: SCHEMA ZAPOJENÍ - 1. A 2. ETAPA SCHEMA ROZVLÁKNĚNÍ OK			ČÍSLO SOUPRAVY:	ČÍSLO PŘÍL. VÝKRESU: D.16.7.

SO456
PDPS