



VZOROVÉ PŘÍČNÉ ŘEZY
1: 50

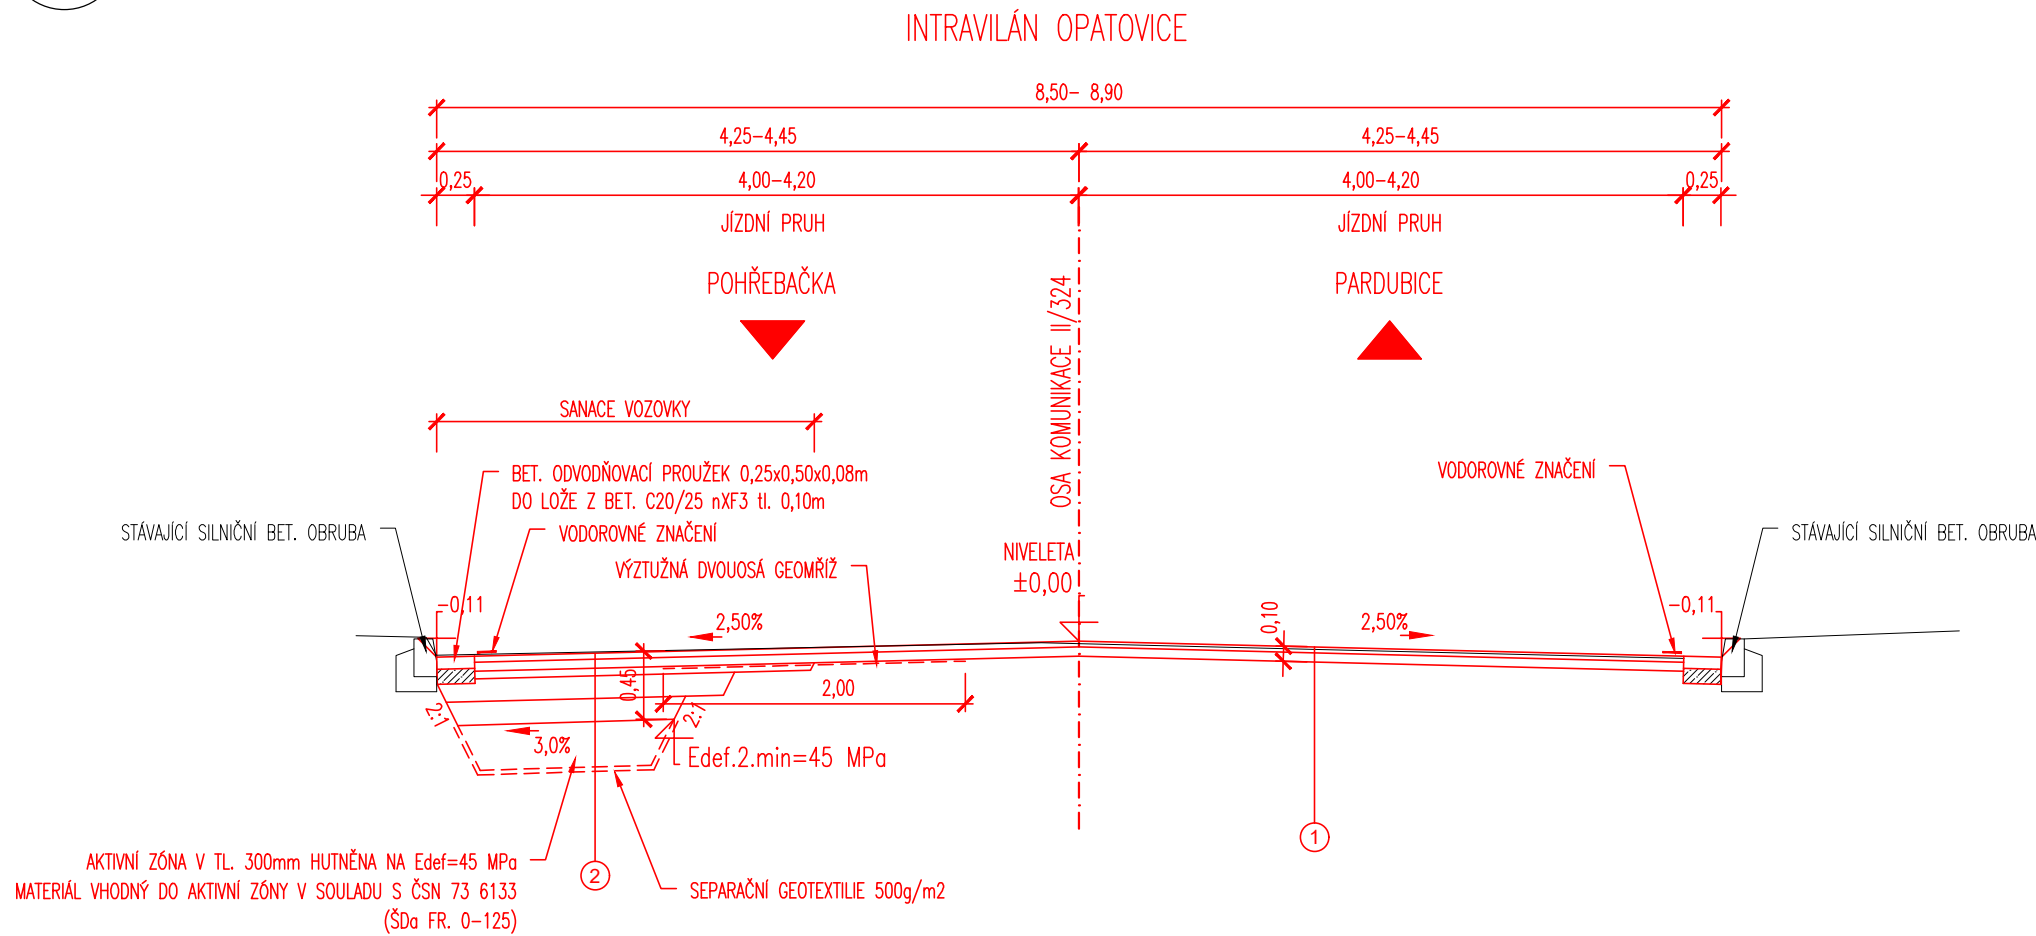


① KONSTRUKCE Č. 1 ASFALOVÁ KONSTRUKCE VOZOVKY NÁVRH DLE TP 170 – (D1–N–2) D1, TDZ IV, PIII: FRÉZOVÁNÍ tl. 100 mm			
ASFALOVÝ BETON	ACO 11+ (50/70)	40 mm	ČSN EN 13108–1:2008
SPJOVACÍ POSTŘÍK ASFALOVOU EMULZÍ	PS-C	0,3 kg/m ²	ČSN 73 6129
ASFALOVÝ BETON modif. CRmB	ACL 16+ CRmB	60 mm	ČSN EN 13108–1:2008
SPJOVACÍ POSTŘÍK ASFALOVOU EMULZÍ	PS-C	0,5 kg/m ²	ČSN 73 6129
ČISTÝ ROVNÝ POVRCH, případně OPRAVY DLE TP 115			
KONSTRUKCE CELKEM		100 mm	
NAVÝŠENÍ NIVELETY		0 mm	

② KONSTRUKCE Č. 2 SANACE VOZOVKY NÁVRH DLE TP 170 – (D1–N–2) D1, TDZ IV, PIII: FRÉZOVÁNÍ tl. 150 mm, ODSTRANĚNÍ STÁVAJÍCÍCH PODKLADNÍCH VRSTEV tl. 300 mm			
ASFALOVÝ BETON	ACO 11+ (50/70)	40 mm	ČSN EN 13108–1:2008
SPJOVACÍ POSTŘÍK ASFALOVOU EMULZÍ	PS-C	0,3 kg/m ²	ČSN 73 6129
ASFALOVÝ BETON modif. CRmB	ACL 16+ CRmB	60 mm	ČSN EN 13108–1:2008
SPJOVACÍ POSTŘÍK ASFALOVOU EMULZÍ	PS-C	0,5 kg/m ²	ČSN 73 6129
ASFALOVÝ BETON	ACP 16+ (50/70)	50 mm	ČSN EN 13108–1:2008
INFILTRAČNÍ POSTŘÍK ASFALOVOU EMULZÍ	PI-C	0,8 kg/m ²	ČSN 73 6129
ŠTĚRKODRŤ FR. 0/63	ŠDa (0/63)	150 mm	ČSN EN 13285
ŠTĚRKODRŤ FR. 0/63	ŠDa (0/63)	150 mm	ČSN EN 13285
UPRAVENÁ A ZHUTNĚNÁ ZEMNÍ PLAŇ, Edef.2.min=45 MPa			
KONSTRUKCE CELKEM		450 mm	
NAVÝŠENÍ NIVELETY		0 mm	


SANACE AKTIVNÍ ZÓNY V PŘÍPADĚ NEDODRŽENÍ Edef.2.min=45 MPa:			
ŠTĚRKODRŤ FR. 0/125	ŠDa (0/125)	300 mm	ČSN EN 13285
SEPARAČNÍ GEOTEXTILIE 500g/m ²			
UPRAVENÁ A ZHUTNĚNÁ PARAPLÁN			
SANACE CELKEM		300 mm	
NAVÝŠENÍ NIVELETY		0 mm	

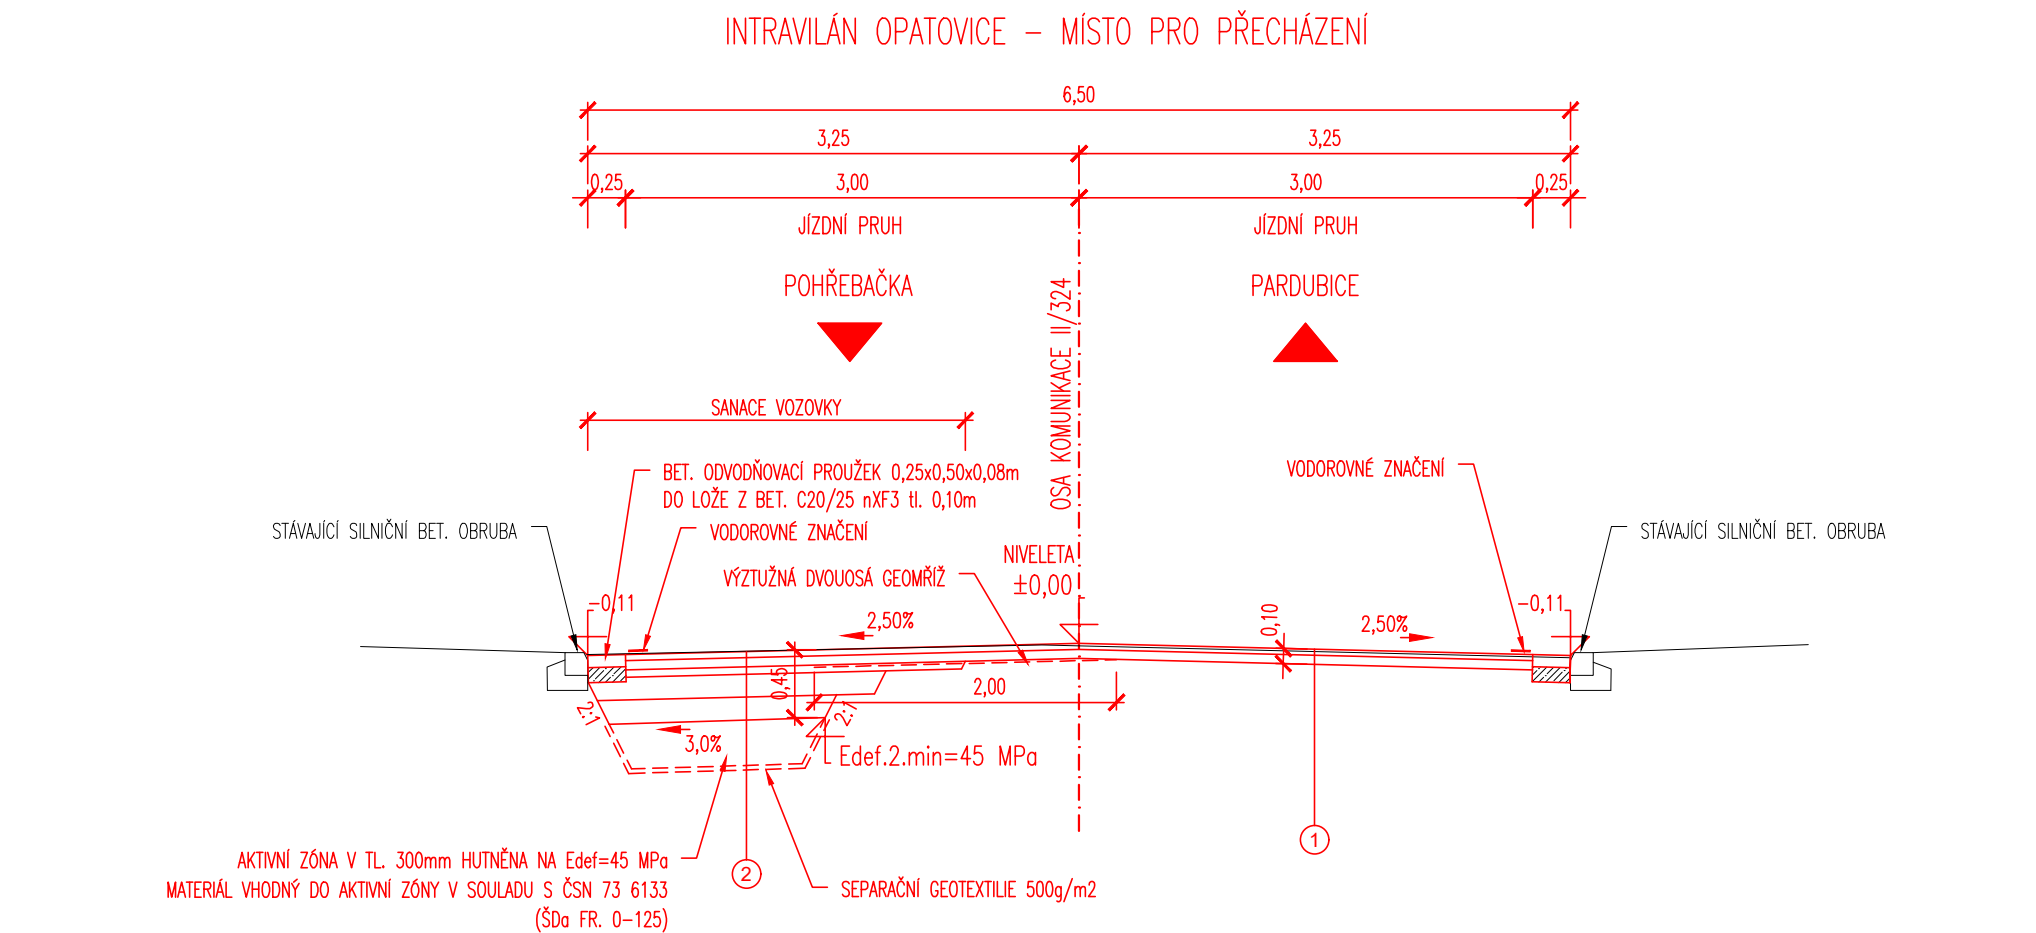

MĚŘÍTKO:

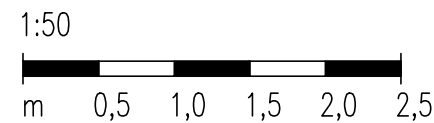

SOUŘADNICOVÝ SYSTÉM: S–JTSK
VÝŠKOVÝ SYSTÉM: BpV

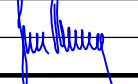KRESLIL:	ING. JIŘÍ HERYNEK		 FÖRSTEROVA Č.P. 175, 566 01 VYSOKÉ MÝTO EMAIL: MDS@MDSPROJEKT.CZ	
ZPRACOVAL:	ING. JIŘÍ HERYNEK			
TECHNICKÁ KONTROLA:	ING. LUKÁŠ TOBEŠ			
ZODPOVĚDNÝ PROJEKTANT:	ING. JAN BURSA			
HLAVNÍ PROJEKTANT:	ING. JAN BURSA			
KRAJ: PARDUBICKÝ	OKRES: PARDUBICE	OBEC: OPATOVICE N. LABEM	STUPEŇ:	PDPS
INVESTOR: PARDUBICKÝ KRAJ, KOMENSKÉHO NÁMĚSTÍ 125, 532 11 PARDUBICE			ZAK.ČÍSLO:	2734–22–3
AKCE: SILNICE II/324 OPATOVICE NAD LABEM, OKRUŽNÍ KŘÍŽOVATKA – KŘÍŽ. S UL. KASÁRENSKÁ			ARCHIVNÍ ČÍSLO:	2734
			DATUM:	08/2022
			FORMÁT:	3xA4
			MĚŘÍTKO:	1:50
OBJEKT: SO 121 – SILNICE II/324			ČÍSLO SOUPRAVY:	ČÍSLO PŘÍLOHY: 5.
OBSAH: VZOROVÉ PŘÍČNÉ ŘEZY				