



DÍL A - 1 KUS

POHLED NA LÍC ŘÍMSY

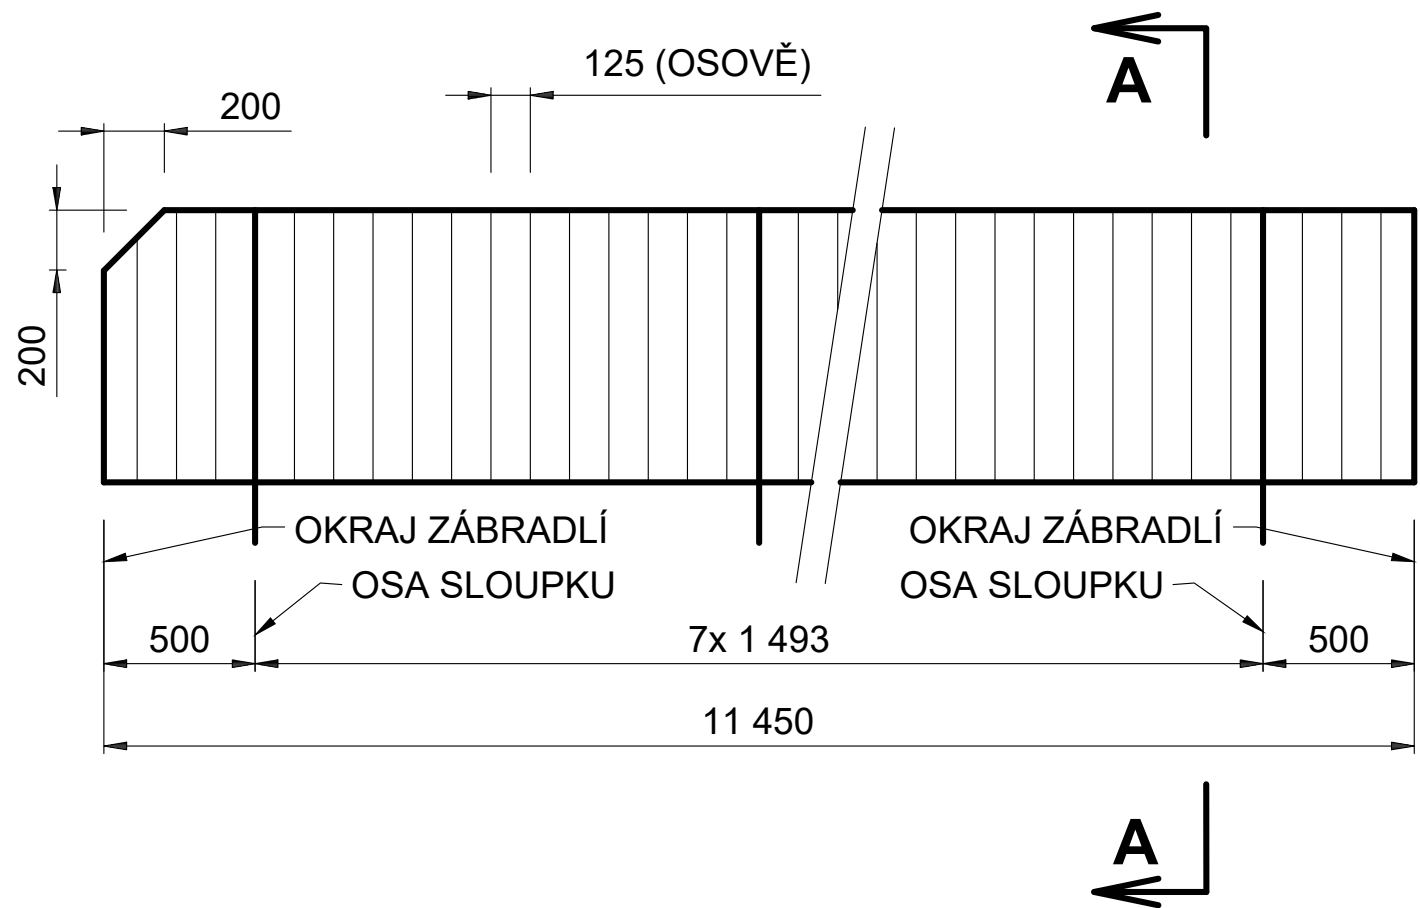


DÍL B - 6 KUSŮ

POHLED NA LÍC ŘÍMSY

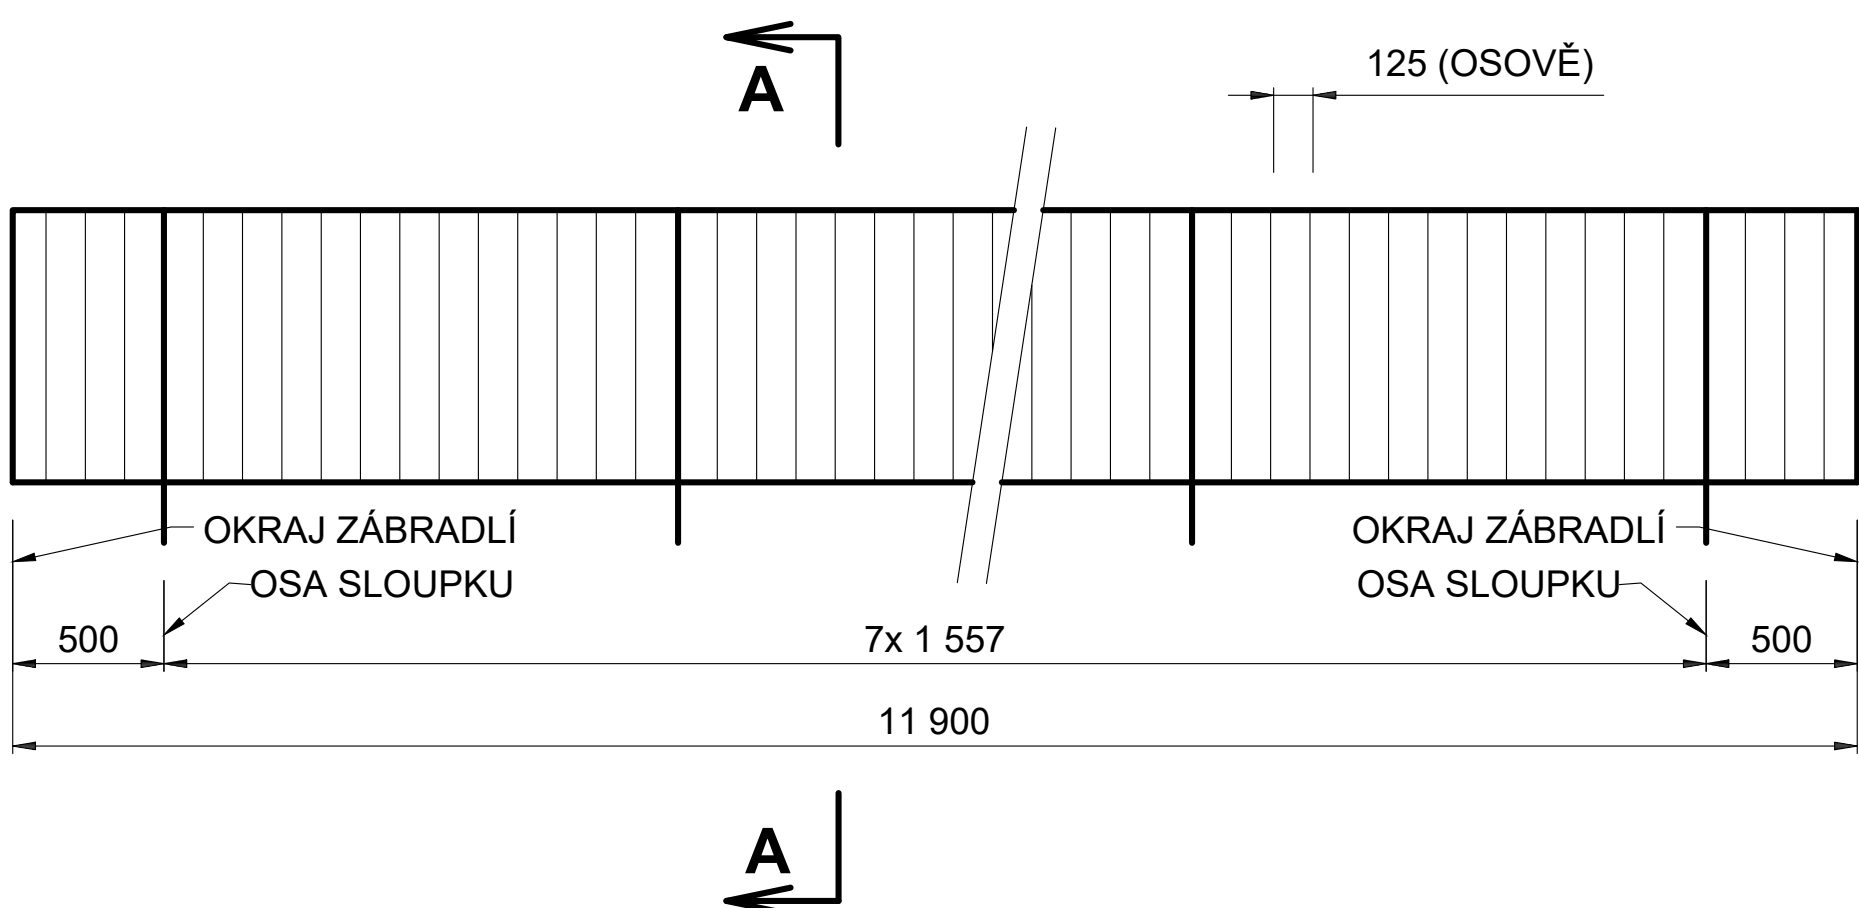


DÍL C - 1 KUS


POHLED NA LÍC ŘÍMSY

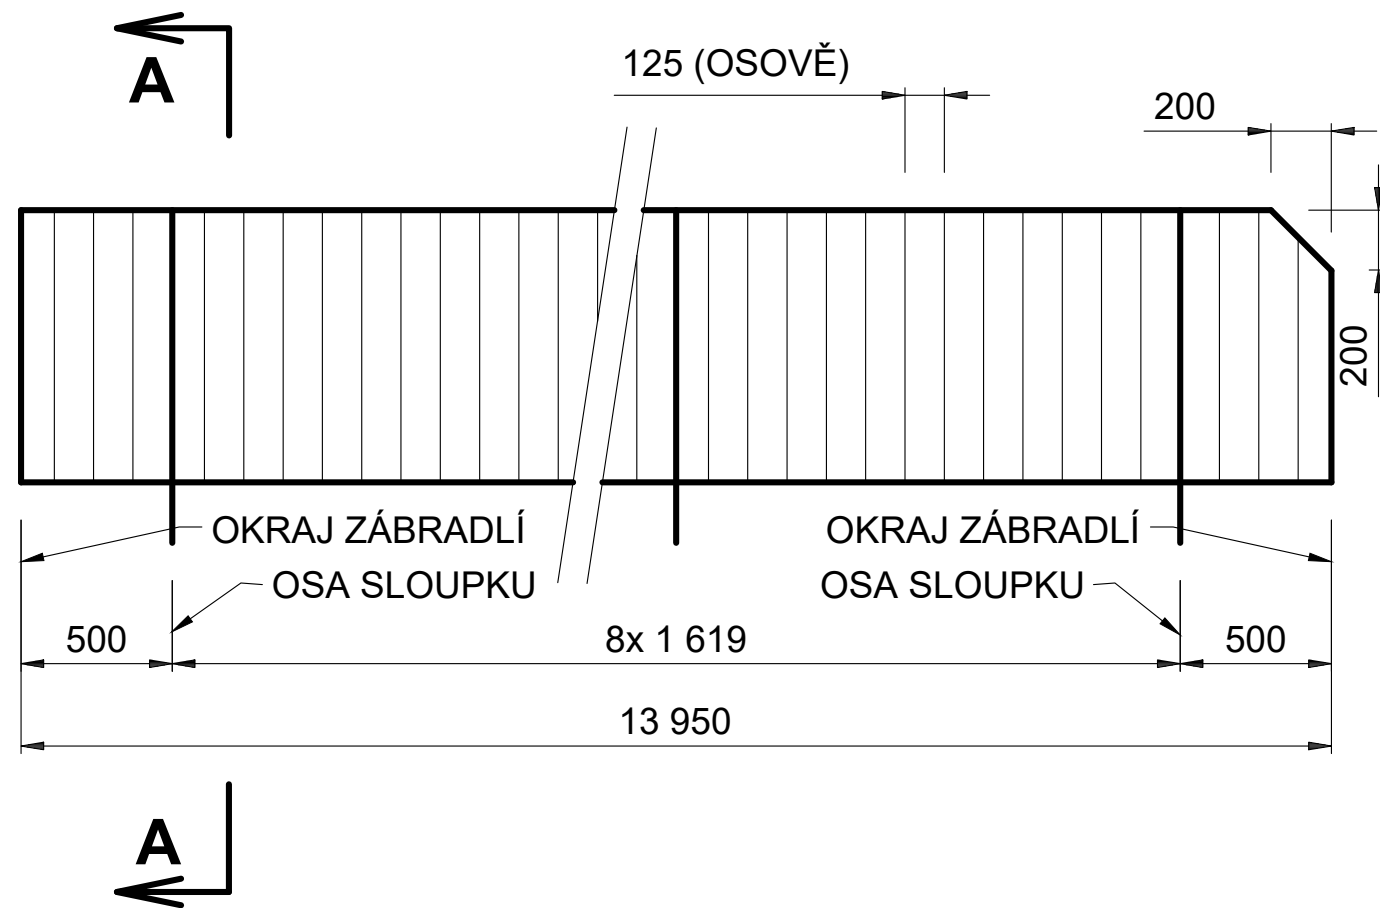


ŘEZ A - A

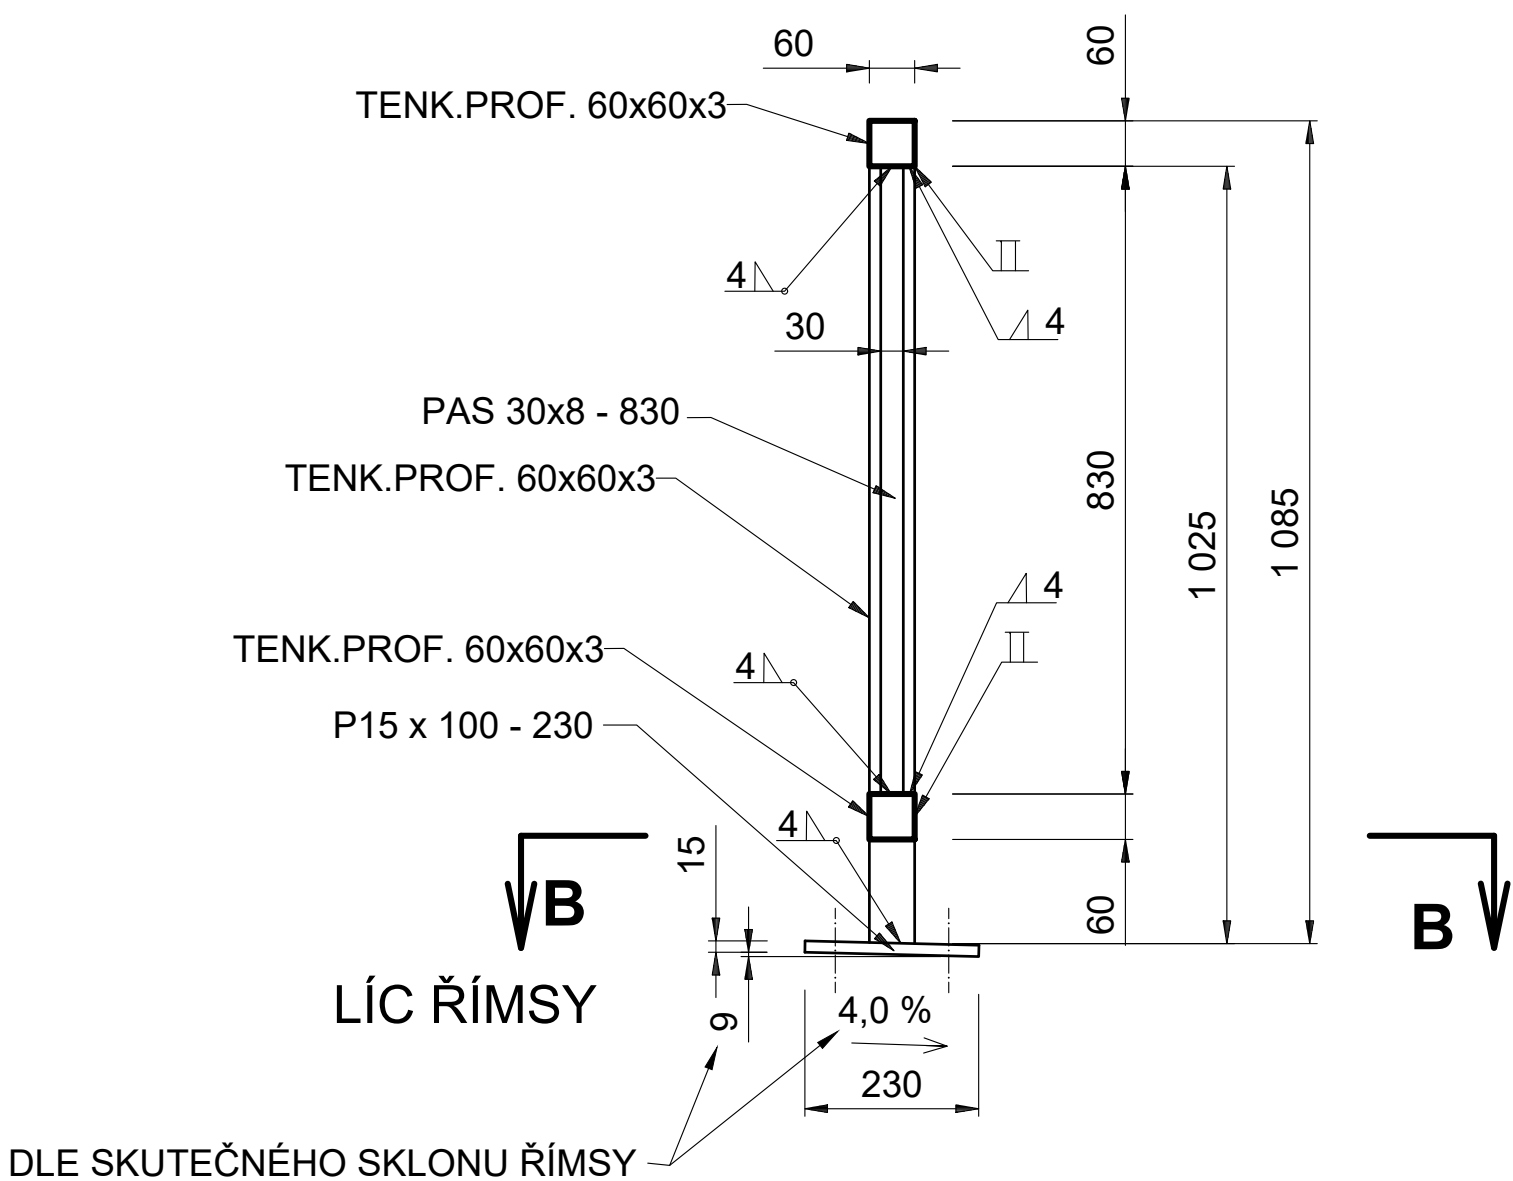

ŘEZ B - B

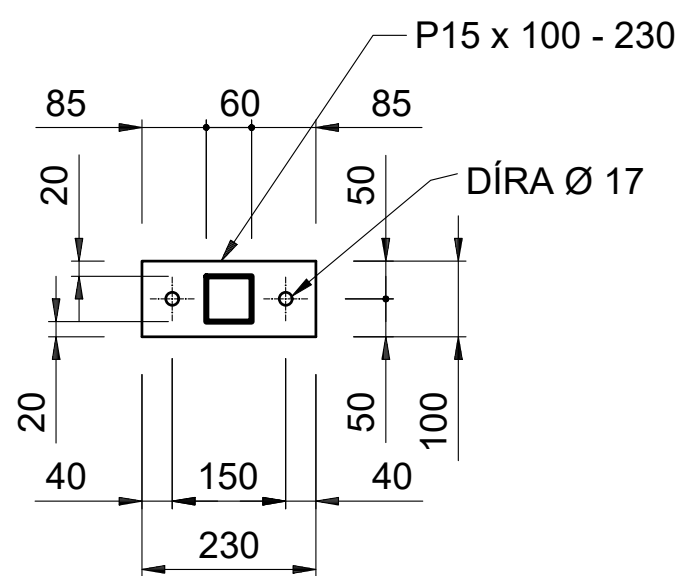

UCHYCENÍ ZÁBRADLÍ

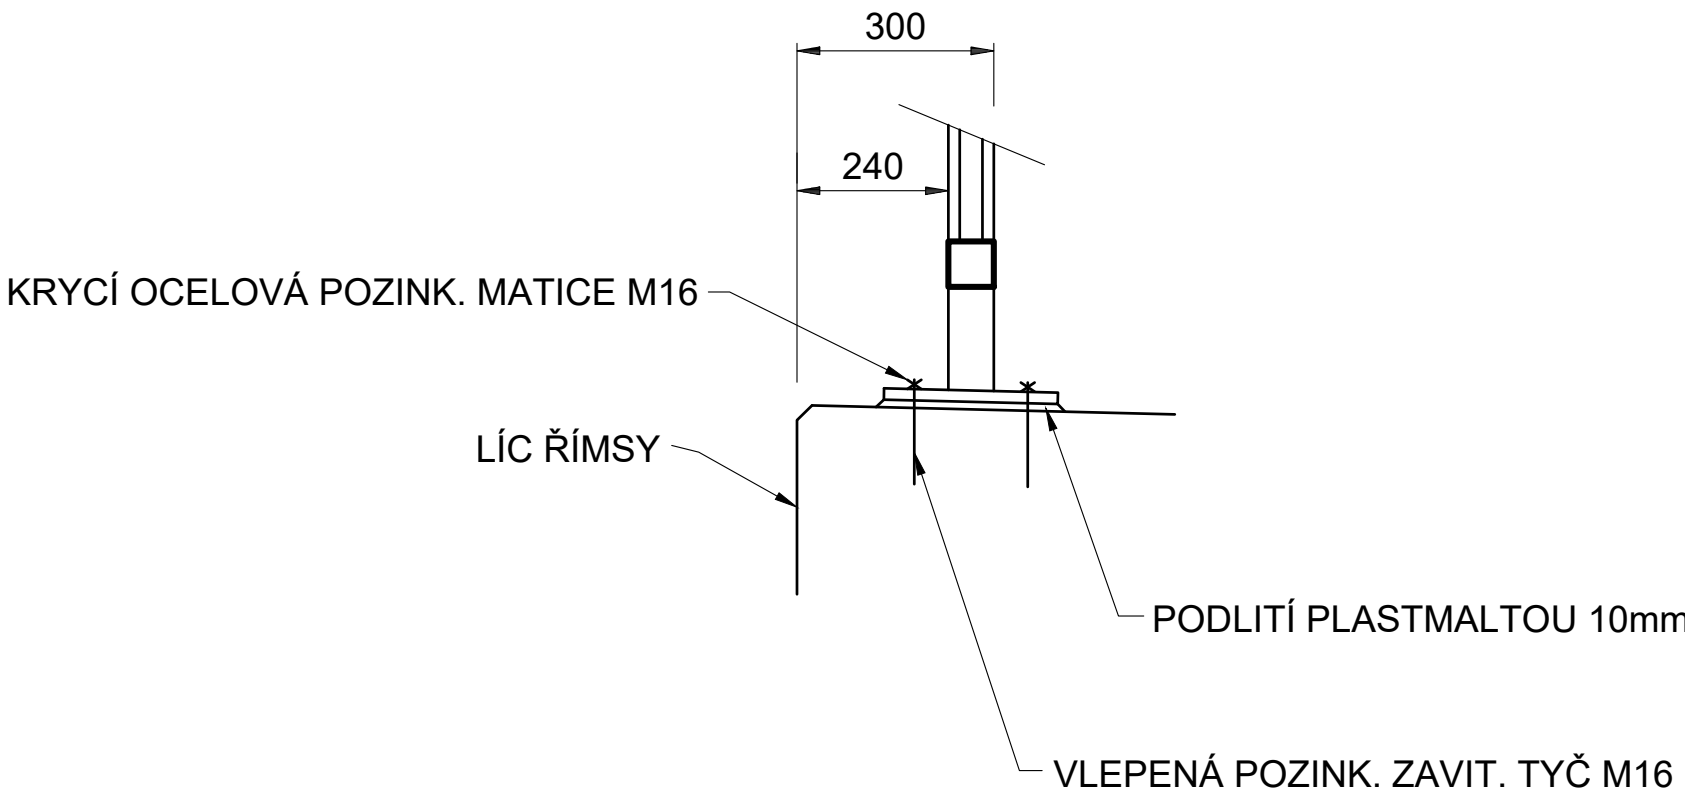

POZNÁMKA: DÉLKY ZÁBRADLÍ UPRAVIT DLE SKUTEČNÉHO STAVU PO ZHOTOVENÍ ZDI.

VÝROBNÍ SKUPINA: C ČSN 73 2601

MATERIÁL: OCEL S 235 JR INSP.CERT. 3.1

Zodpovědný projektant	Ing. Pavel Starý		
Vypracoval	Ing. Pavel Starý		
Kreslil	Ing. Pavel Starý		
Kraj: Pardubický	Okres: Ústí nad Orlicí	Obec: Horní Třešňovce	
Investor: Správa a údržba silnic Pardubického kraje			
Akce:		Datum	VIII. 2022
Opěrná zeď III/31117 Horní Třešňovce		Formát	8x A4
		Měřítko	1:25 1:10
		Stupeň	PDPS
		Č. zakázky	
Příloha:		Č. přílohy:	Č. výkresu:
Zábradlí		2.	11.