




ŘEZ A - A

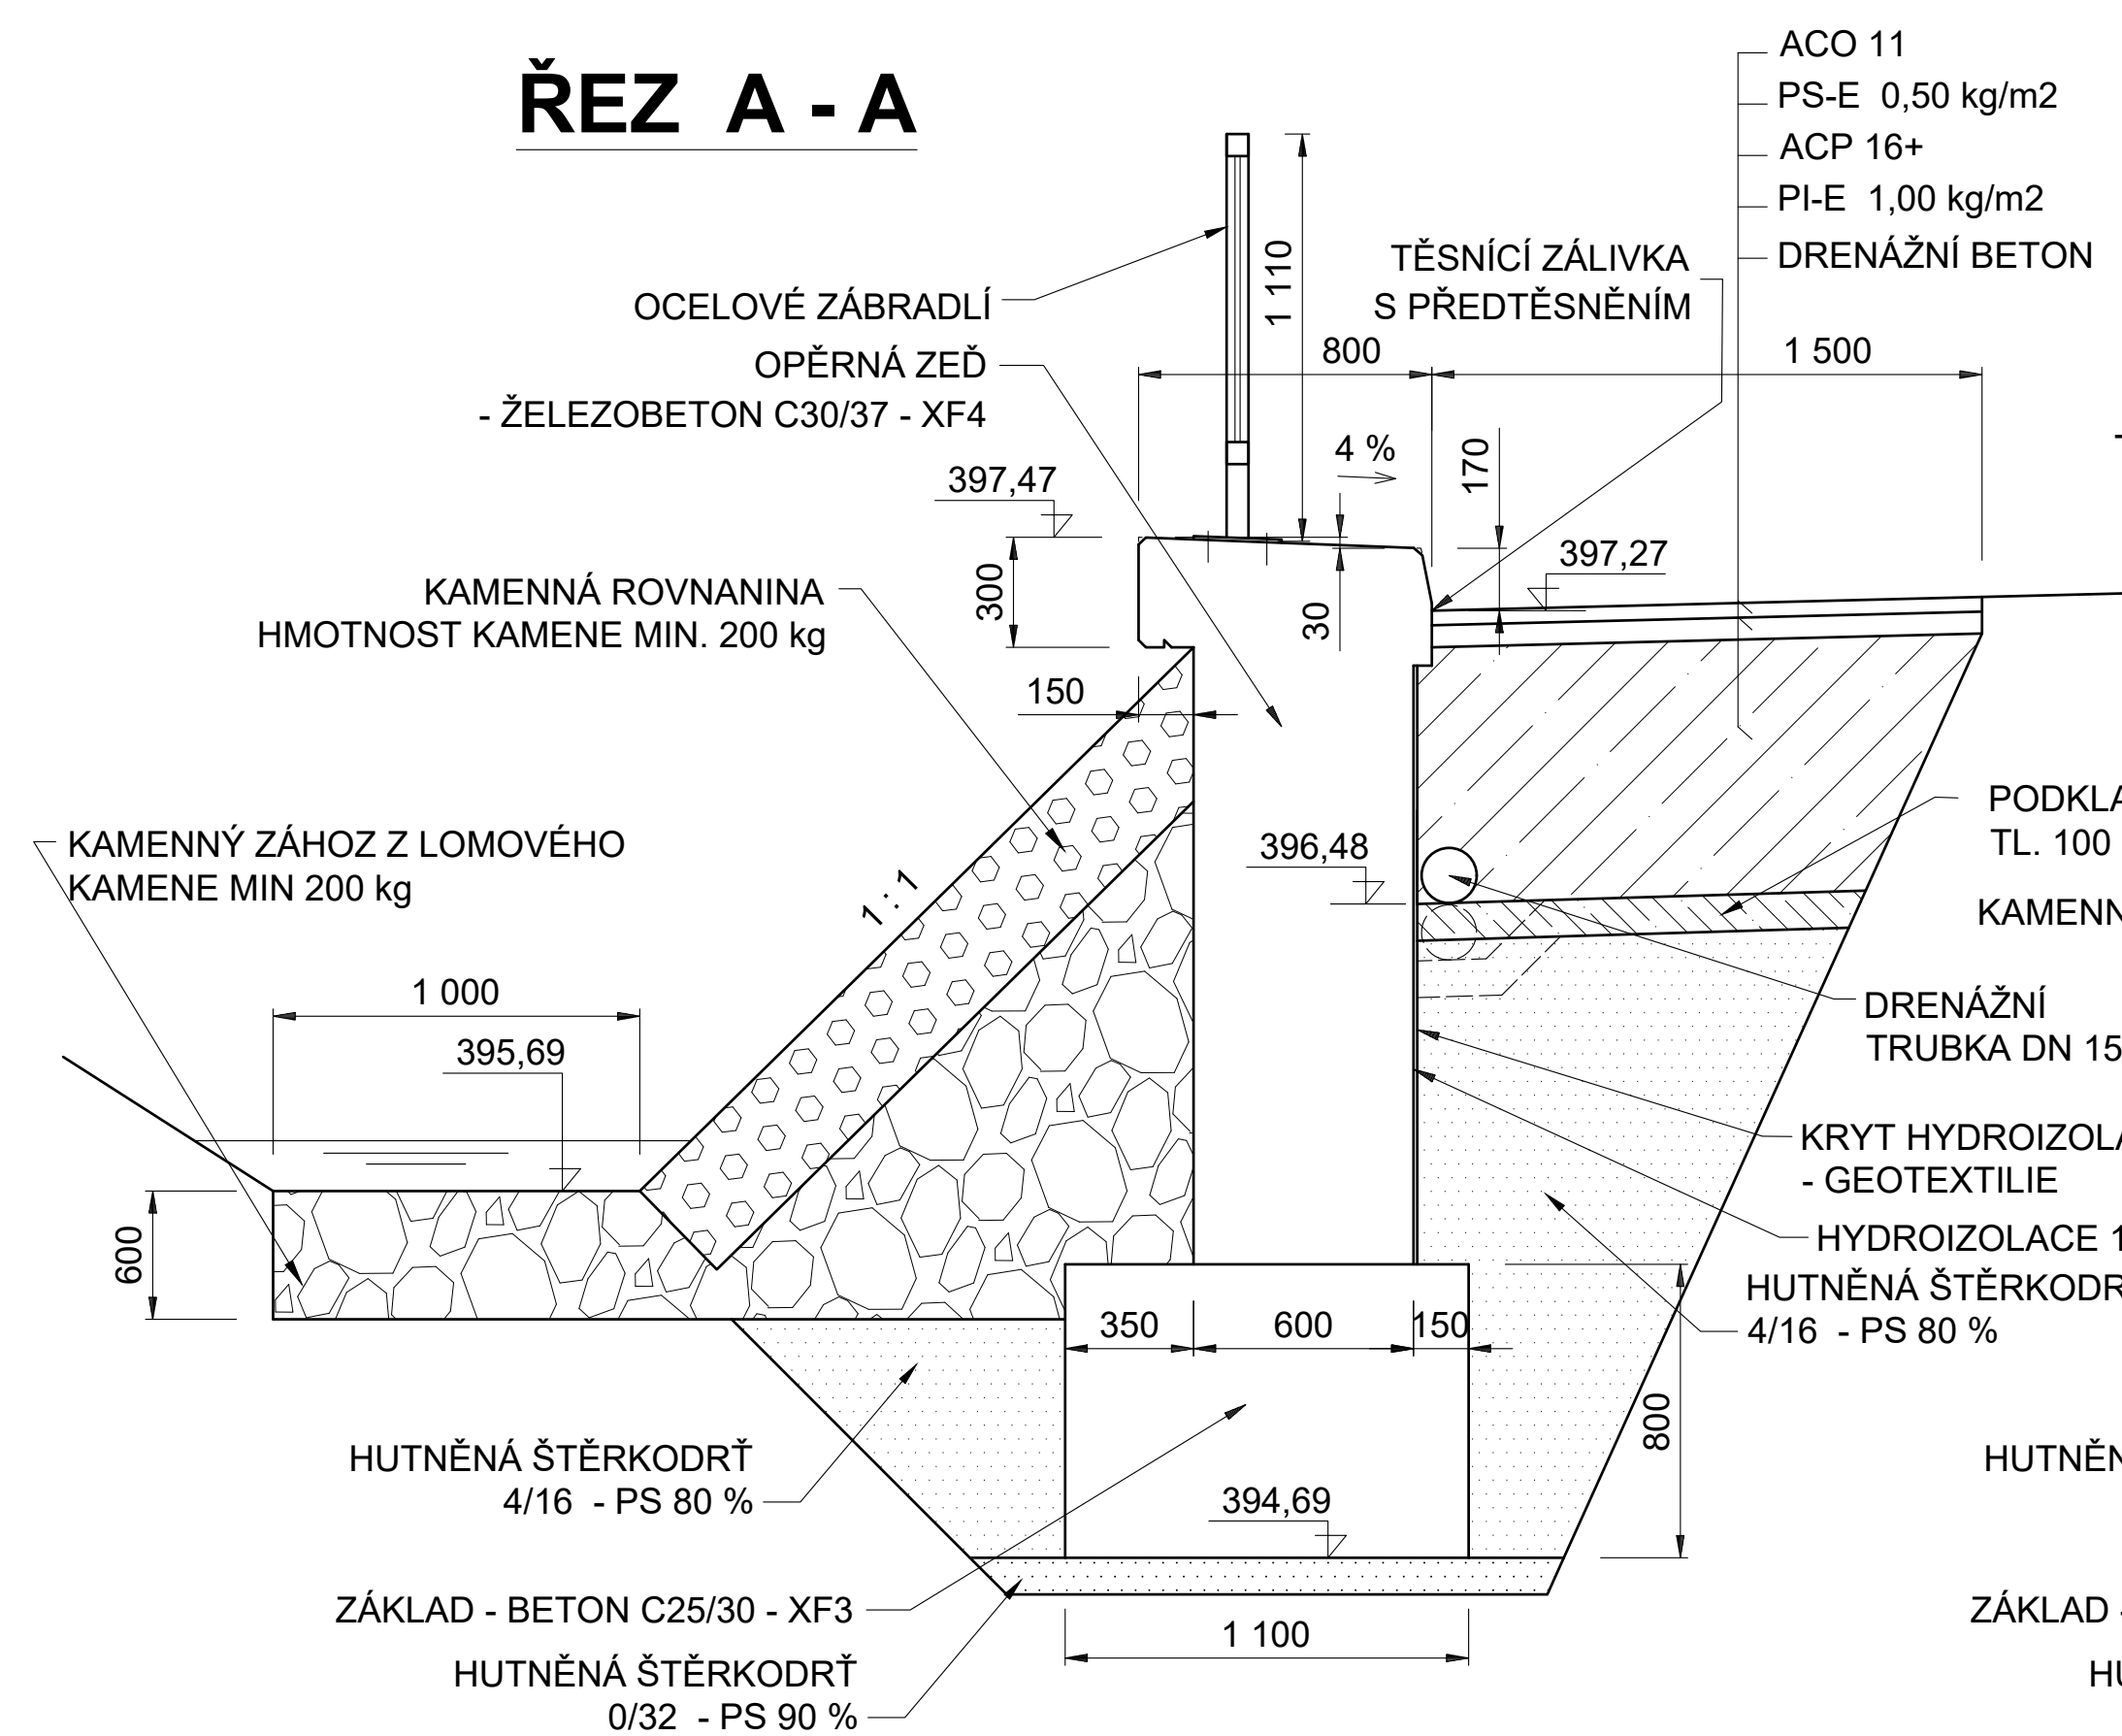


ŘEZ B - B

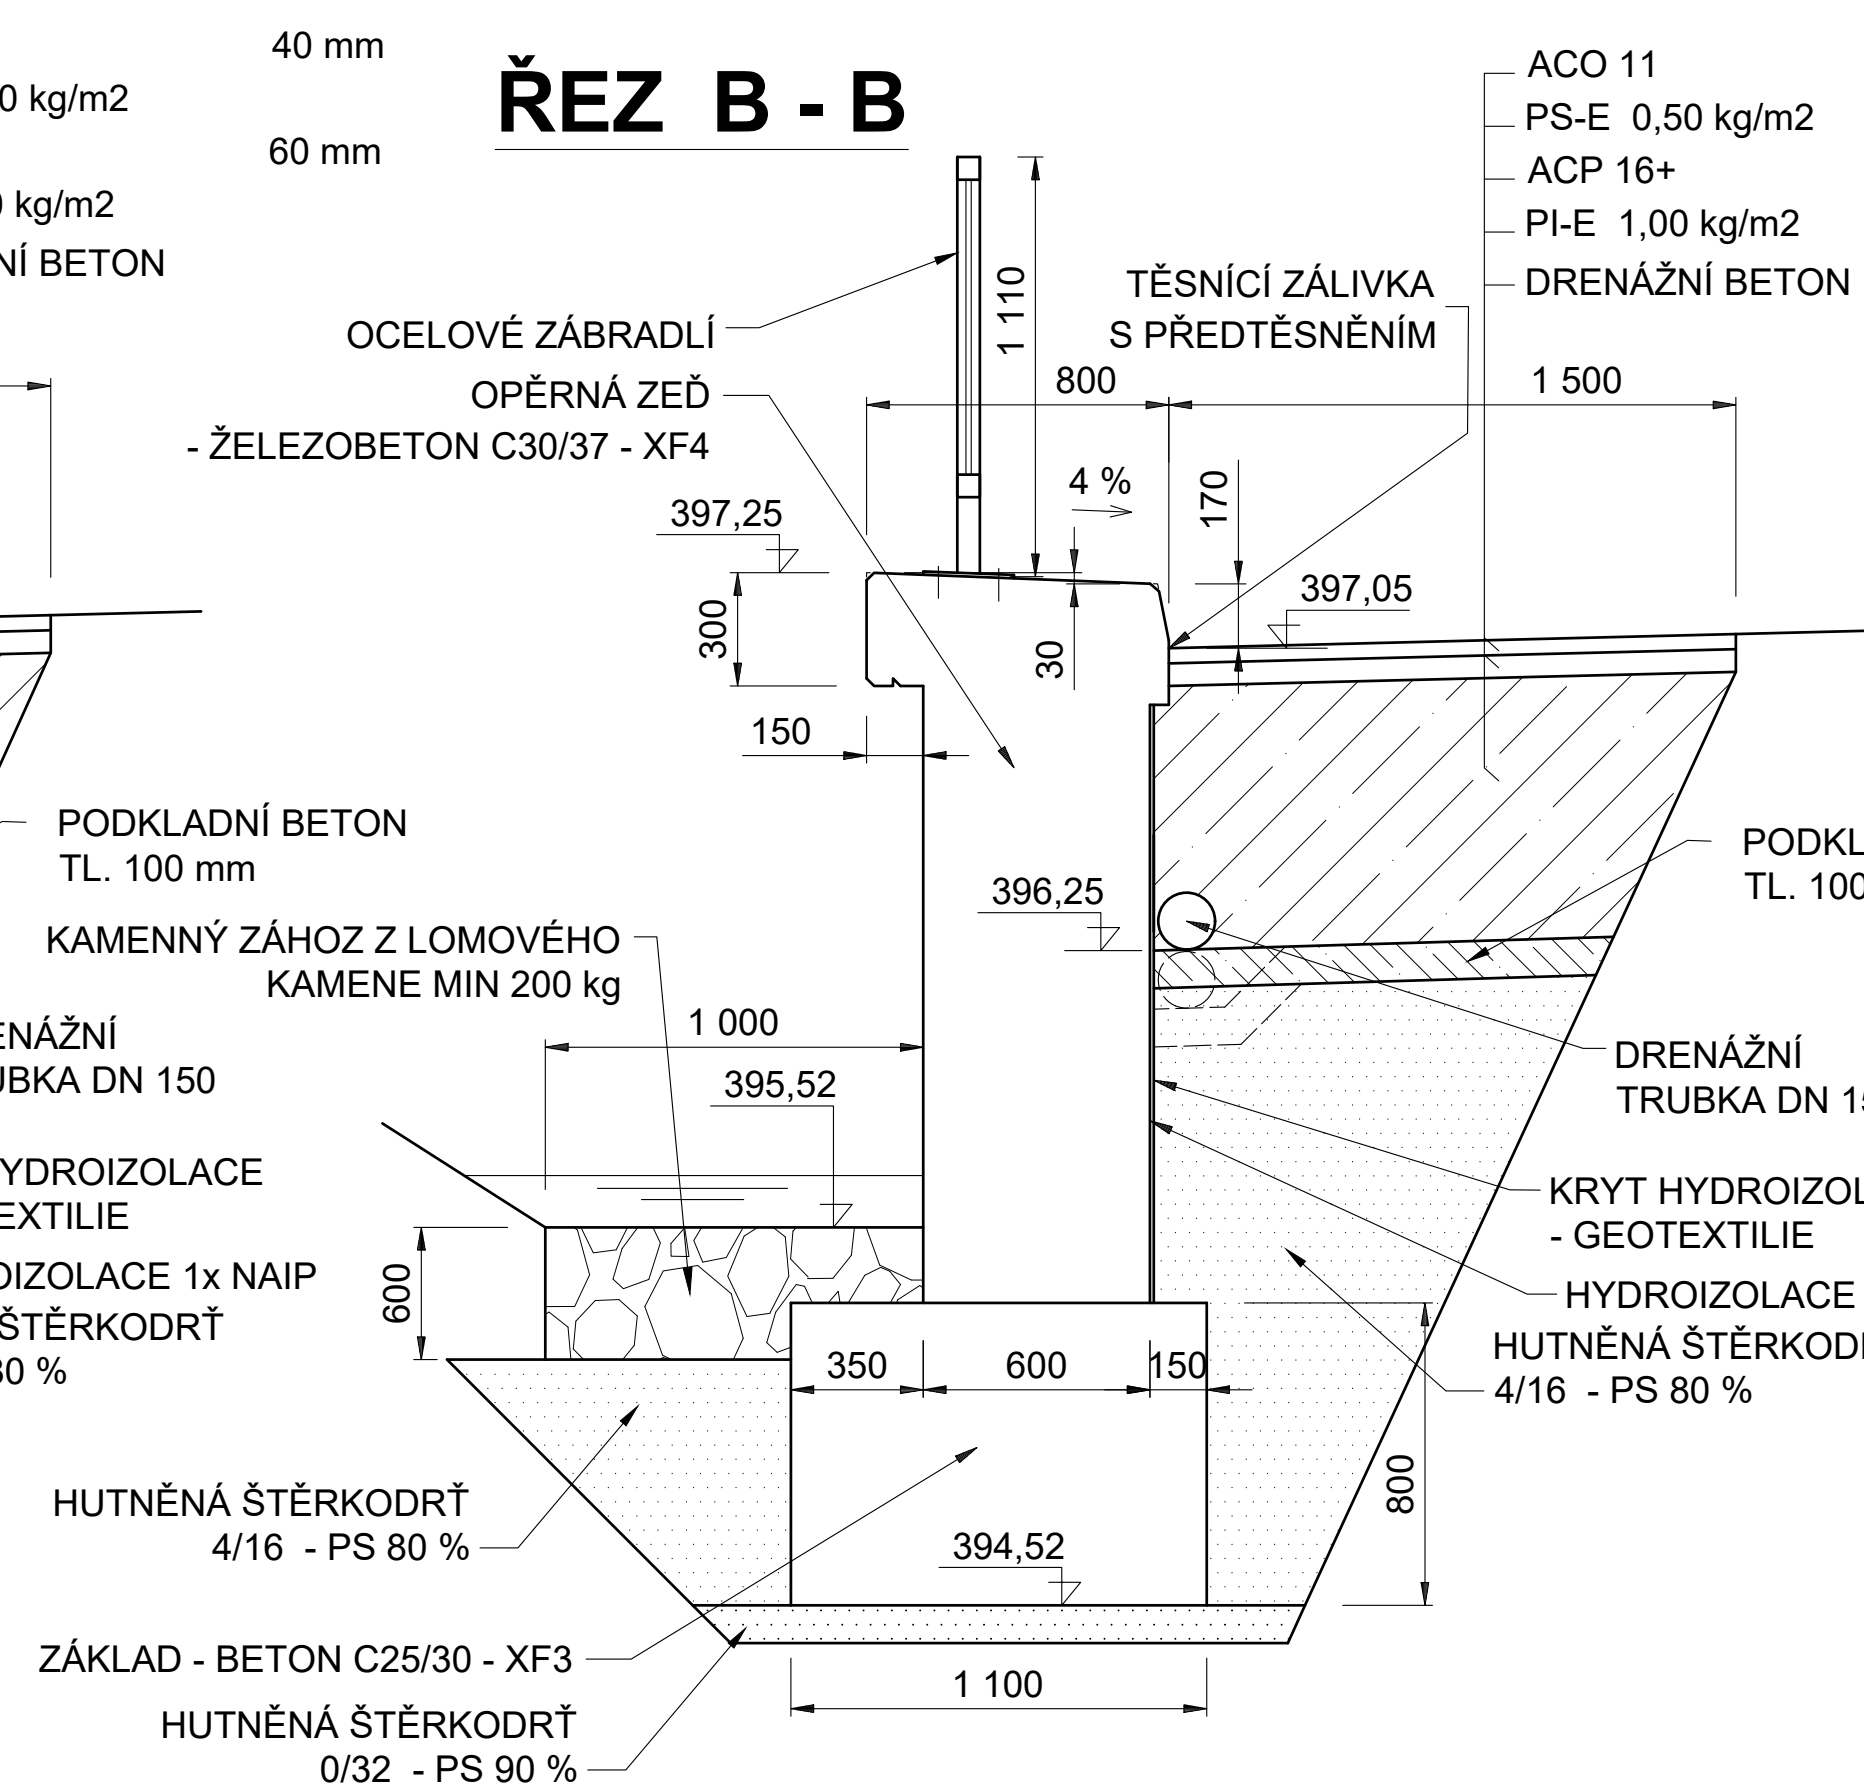


ŘEZ C - C

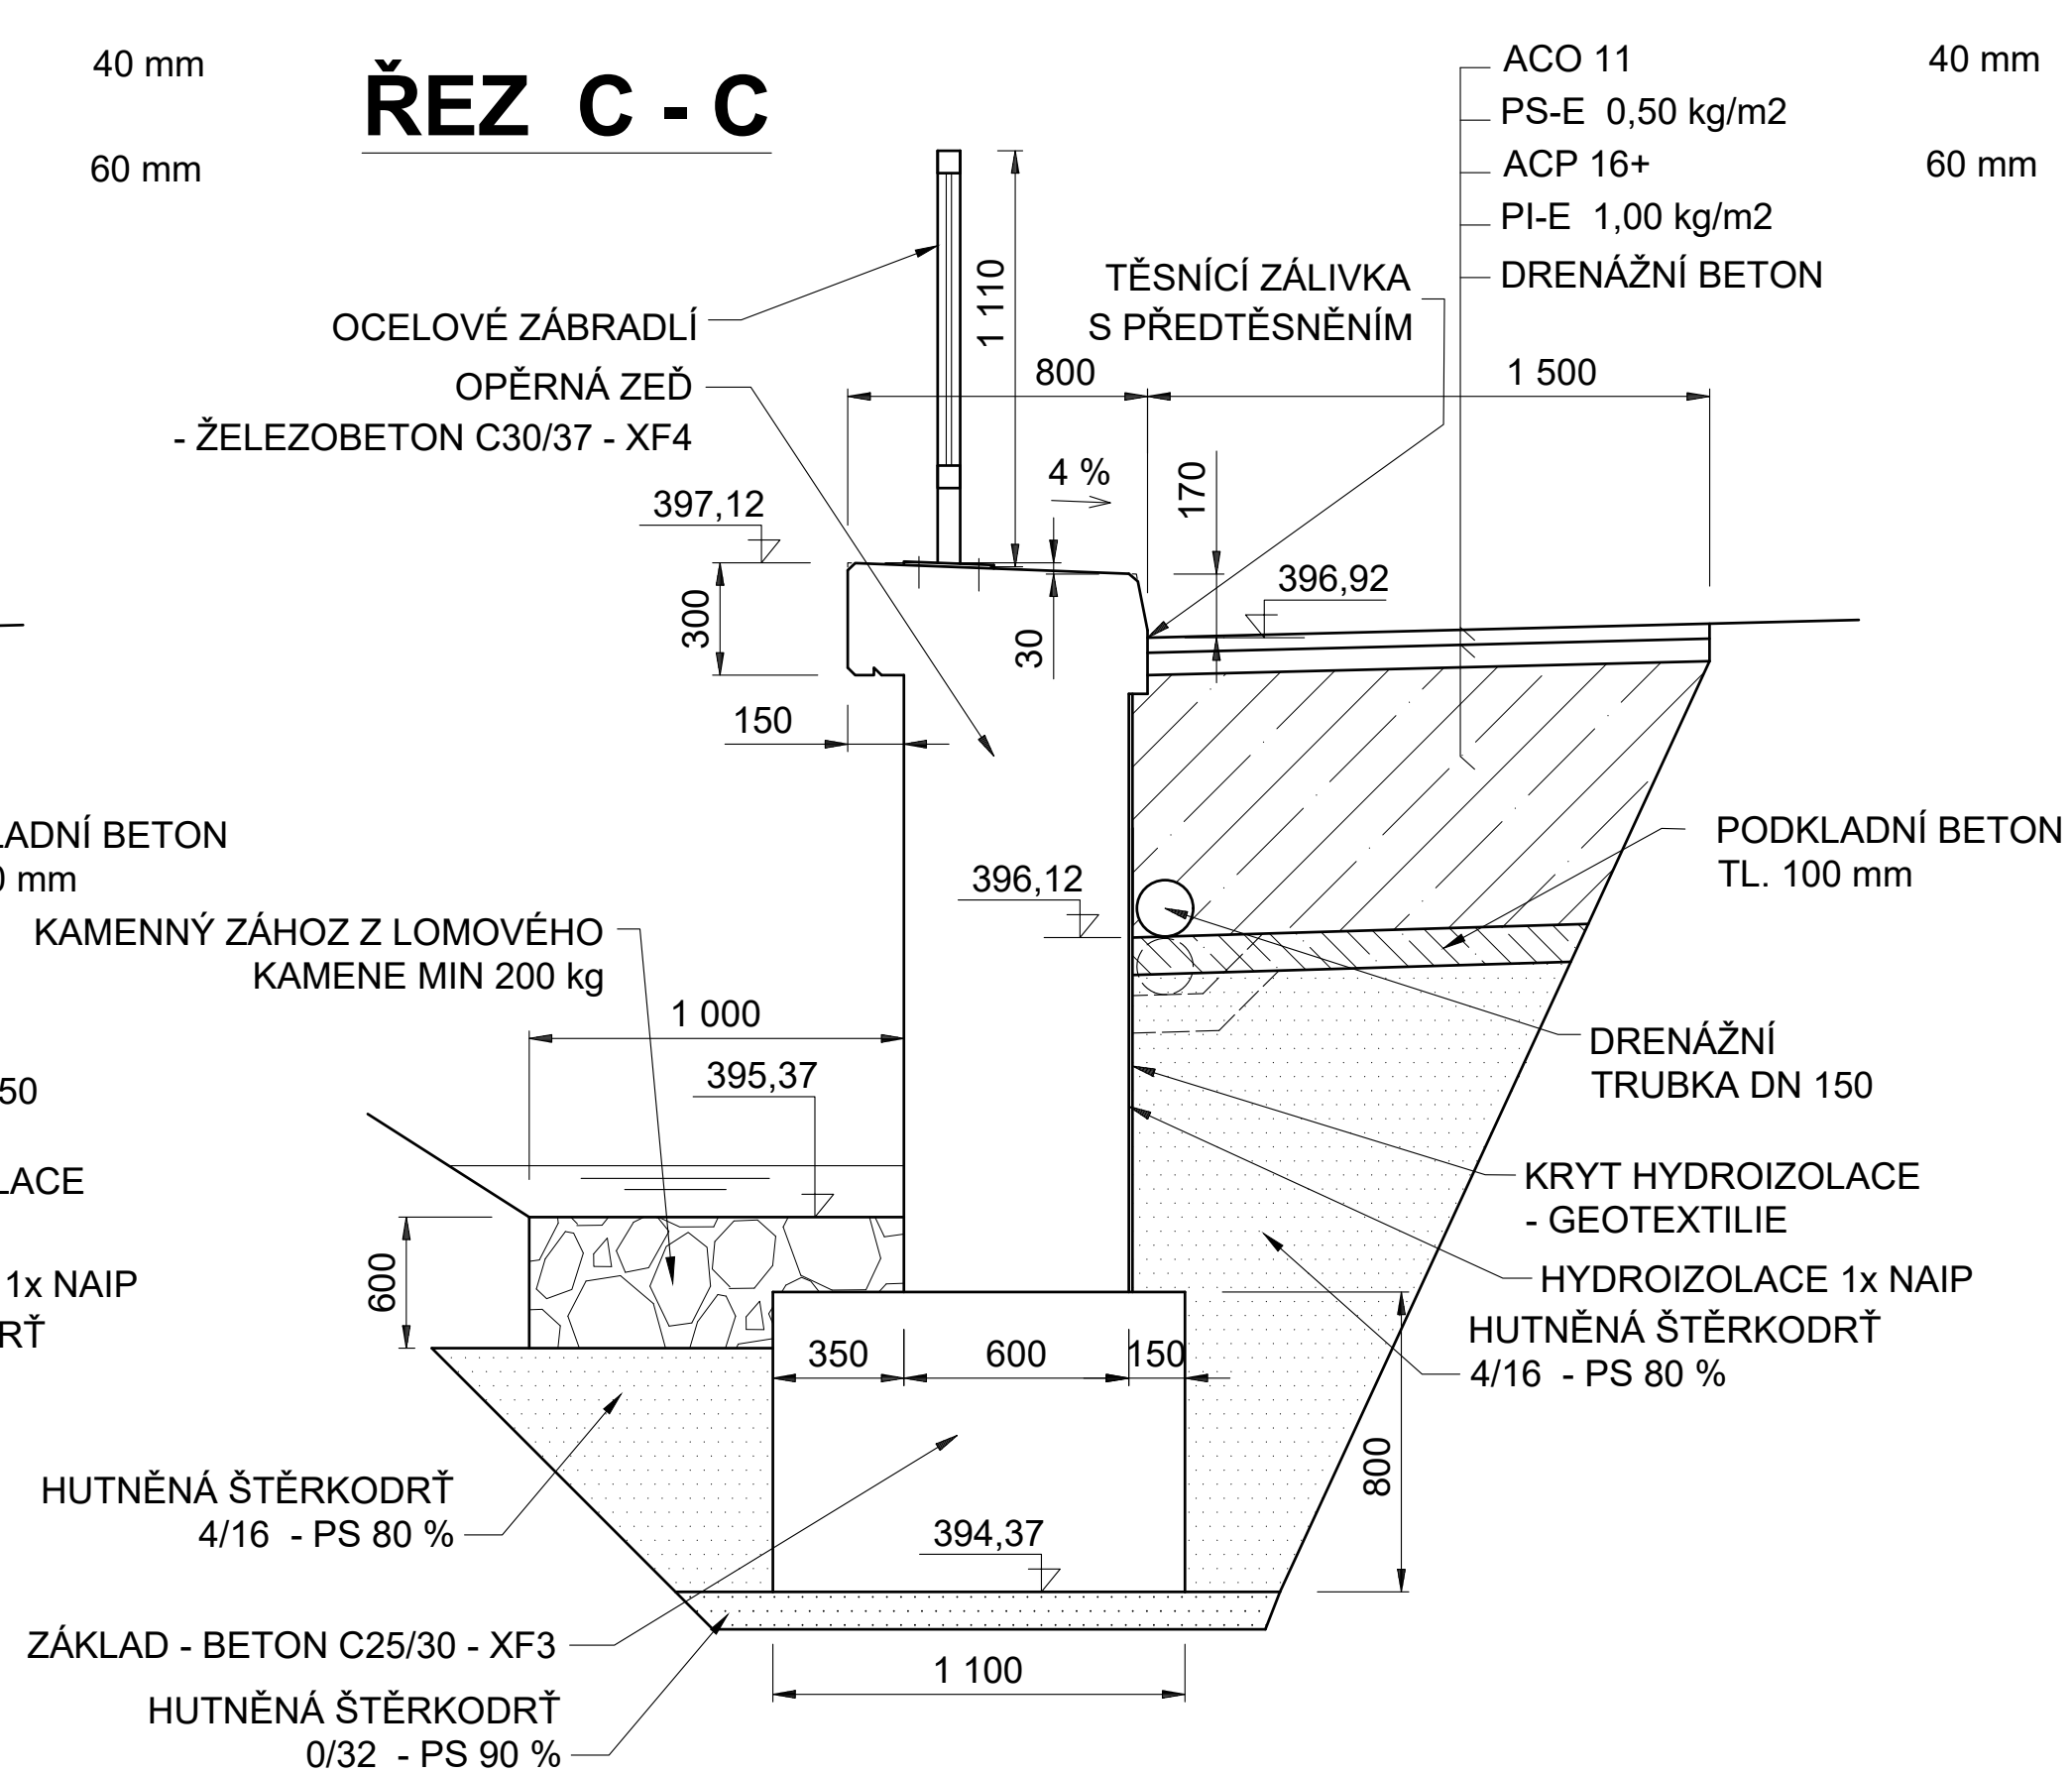

ŘEZ D - D

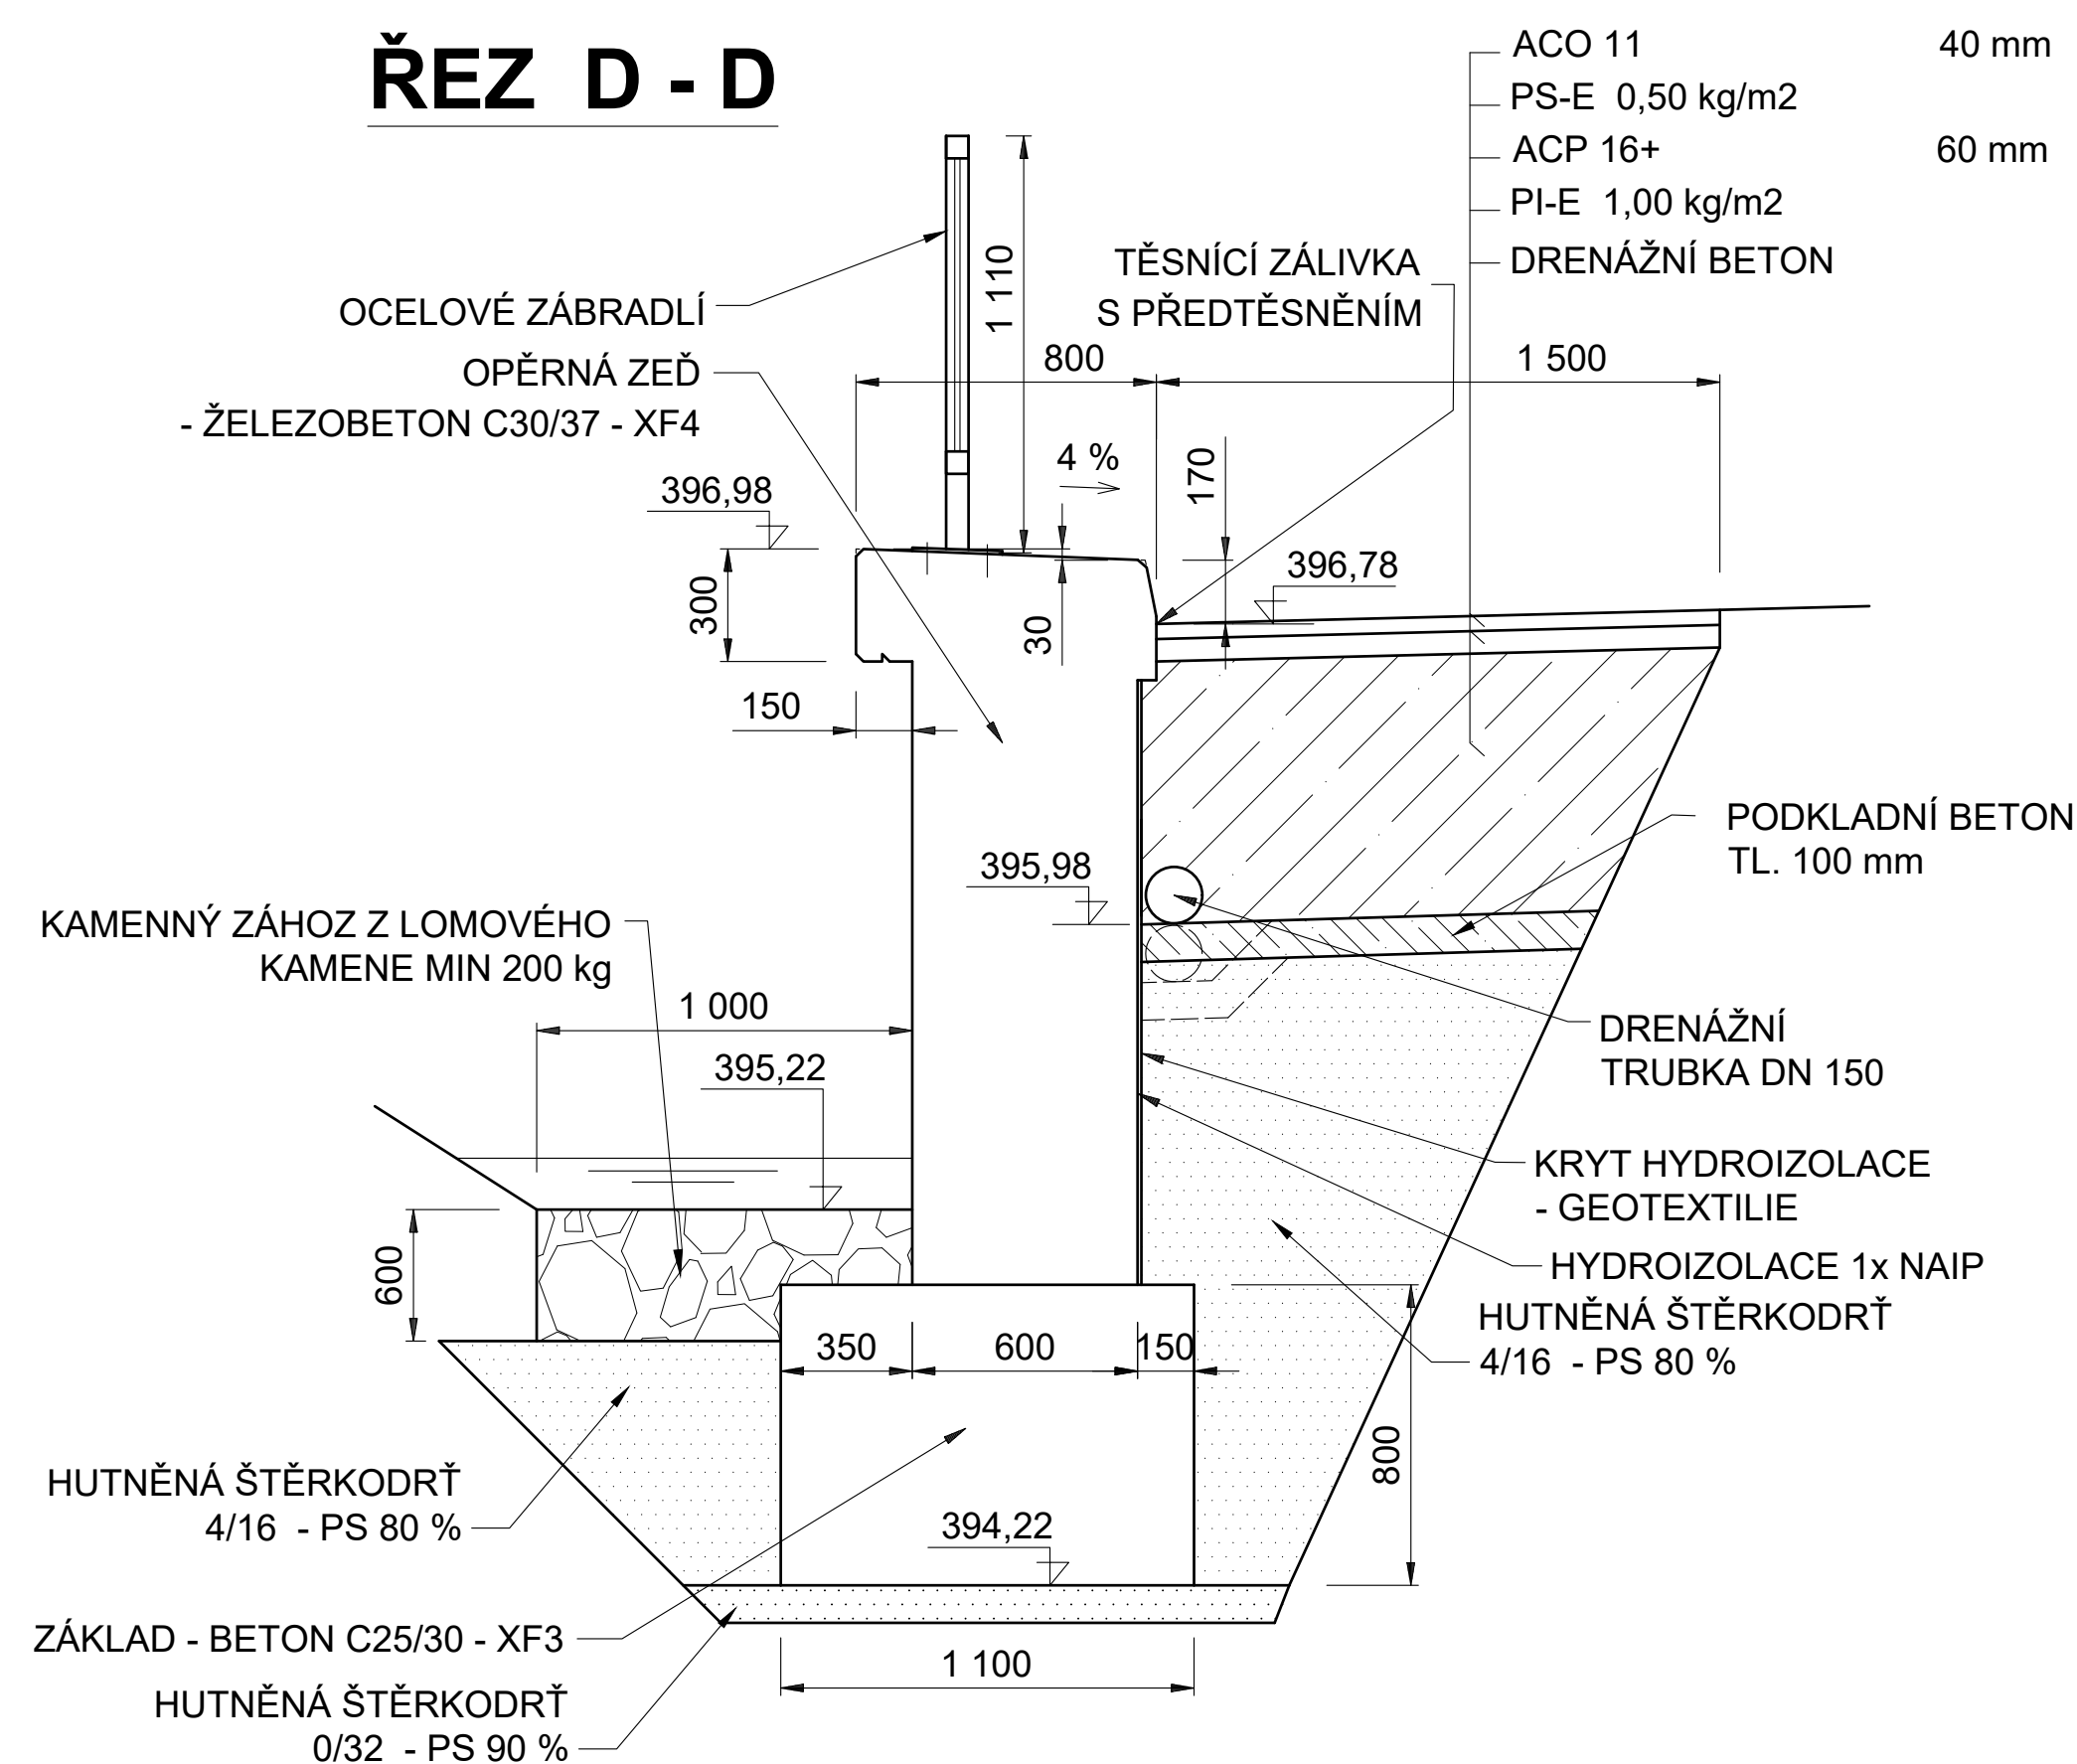

ŘEZ E - E

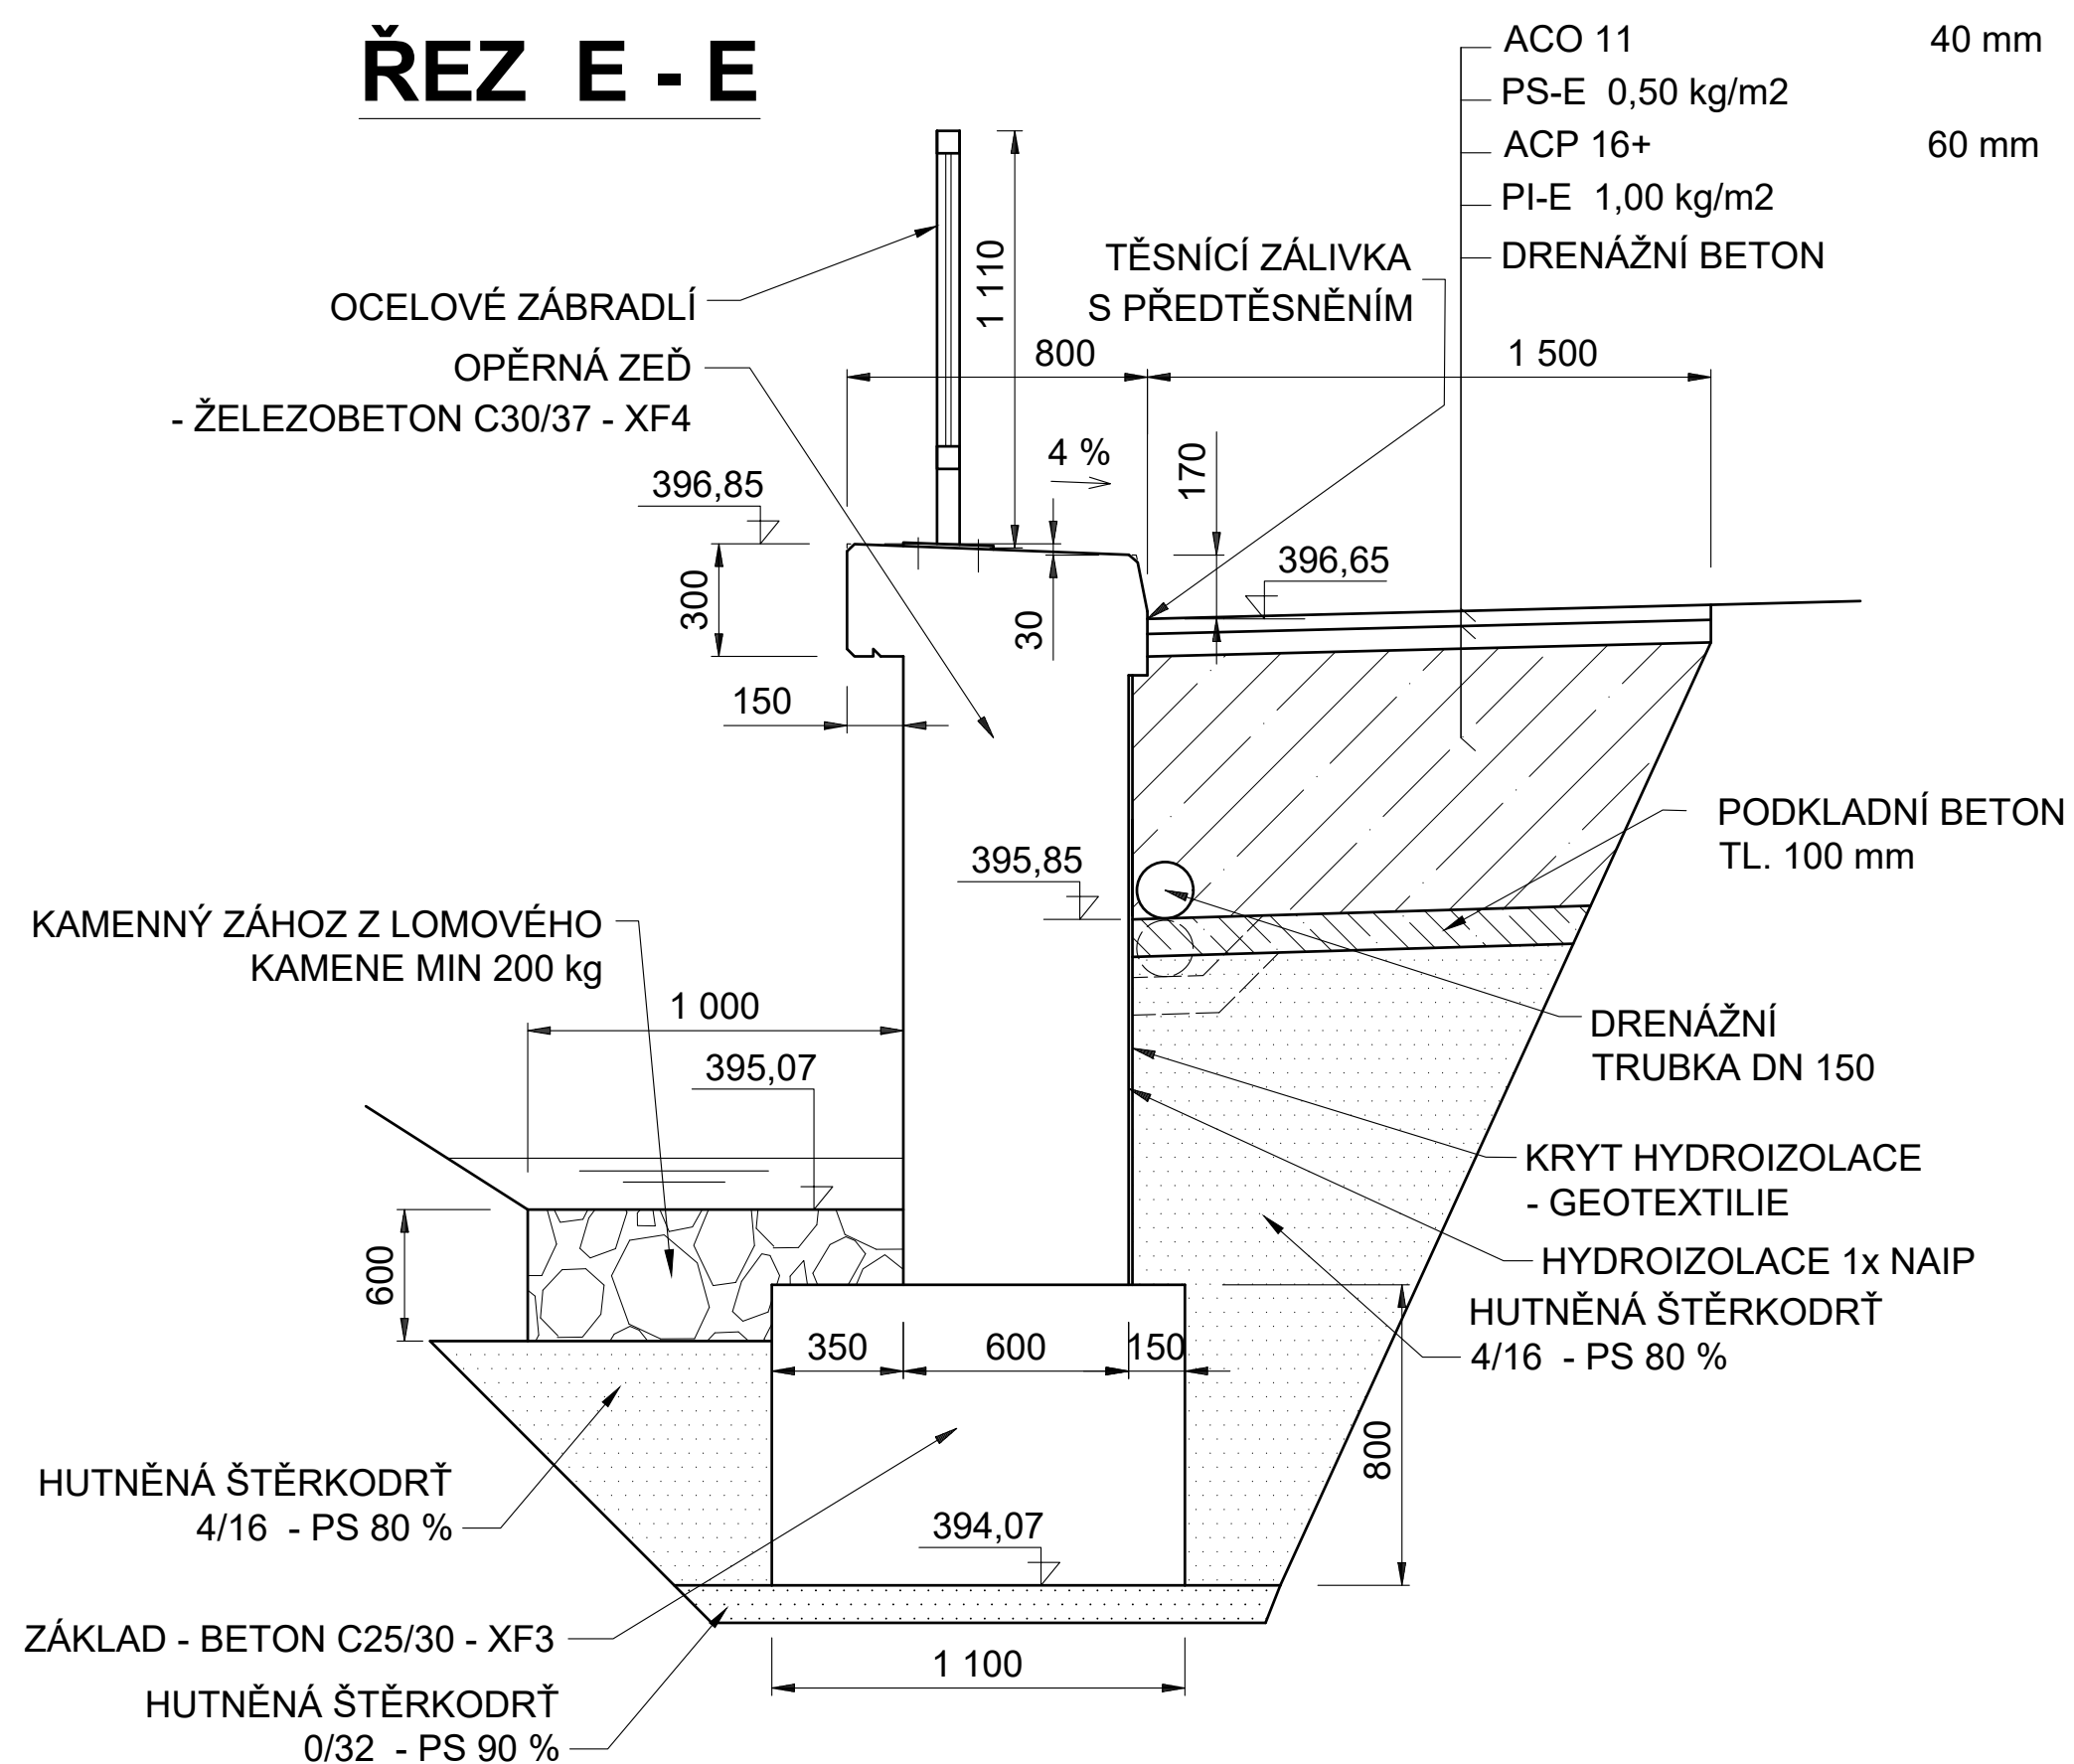

Výškový systém: BpV
Souřadnicový systém: JTSK

Zodpovědný projektant	Ing. Pavel Starý		Ing. Pavel Starý Věcov 38 592 44 Věcov tel.: 774602464
Vypracoval	Ing. Pavel Starý		
Kreslil	Ing. Pavel Starý		
Kraj: Pardubický	Okres: Ústí nad Orlicí	Obec: Horní Třešňovec	
Investor: Správa a údržba silnic Pardubického kraje			
Akce:			Datum: VIII. 2022 Formát: 8x A4 Měřítko: 1:20 Stupeň: PDPS Č. zakázky:
Příloha: Příčné řezy A-A ... E-E			Č. přílohy: 2. Č. výkresu: 4.