



SITUAČNÍ VÝKRES ŠIRŠÍCH VZTAHŮ

VÝŘEZ 1

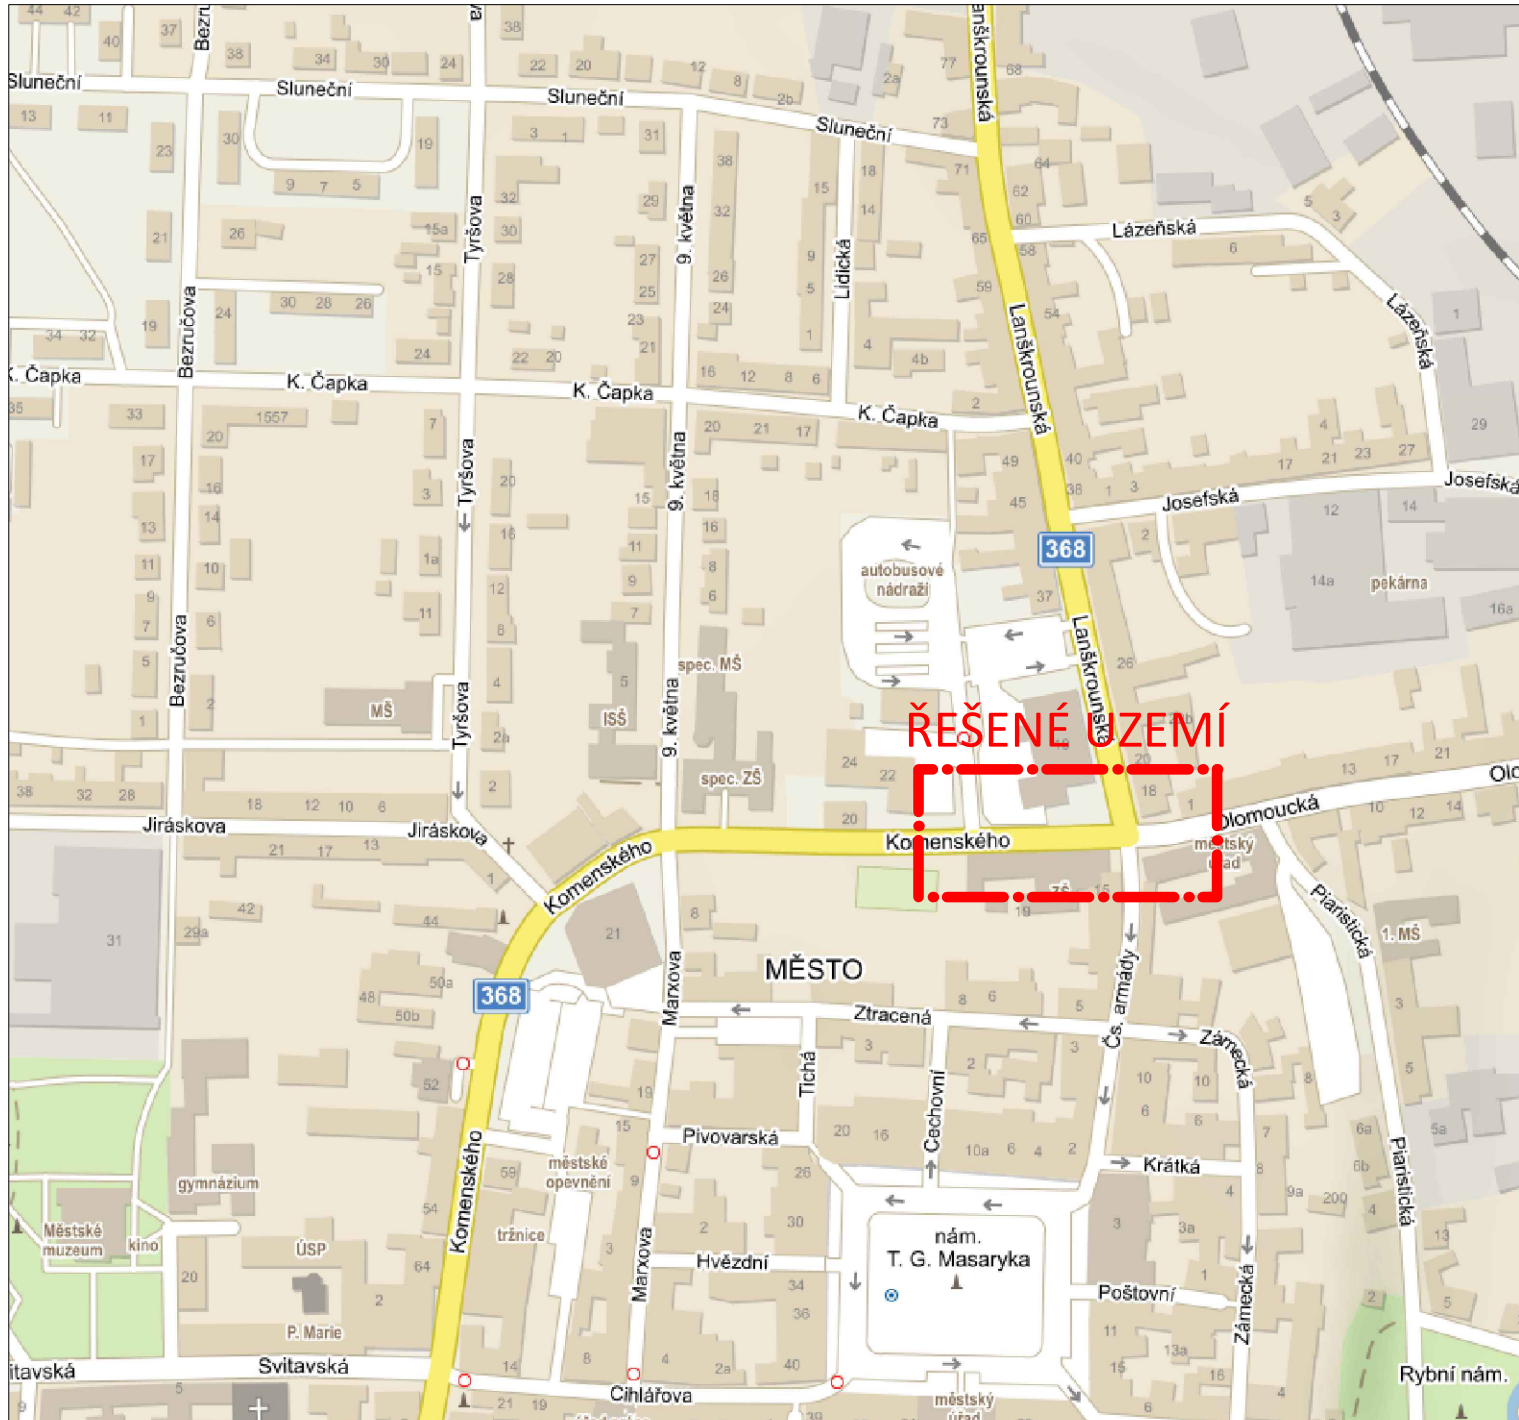

VÝŘEZ 2

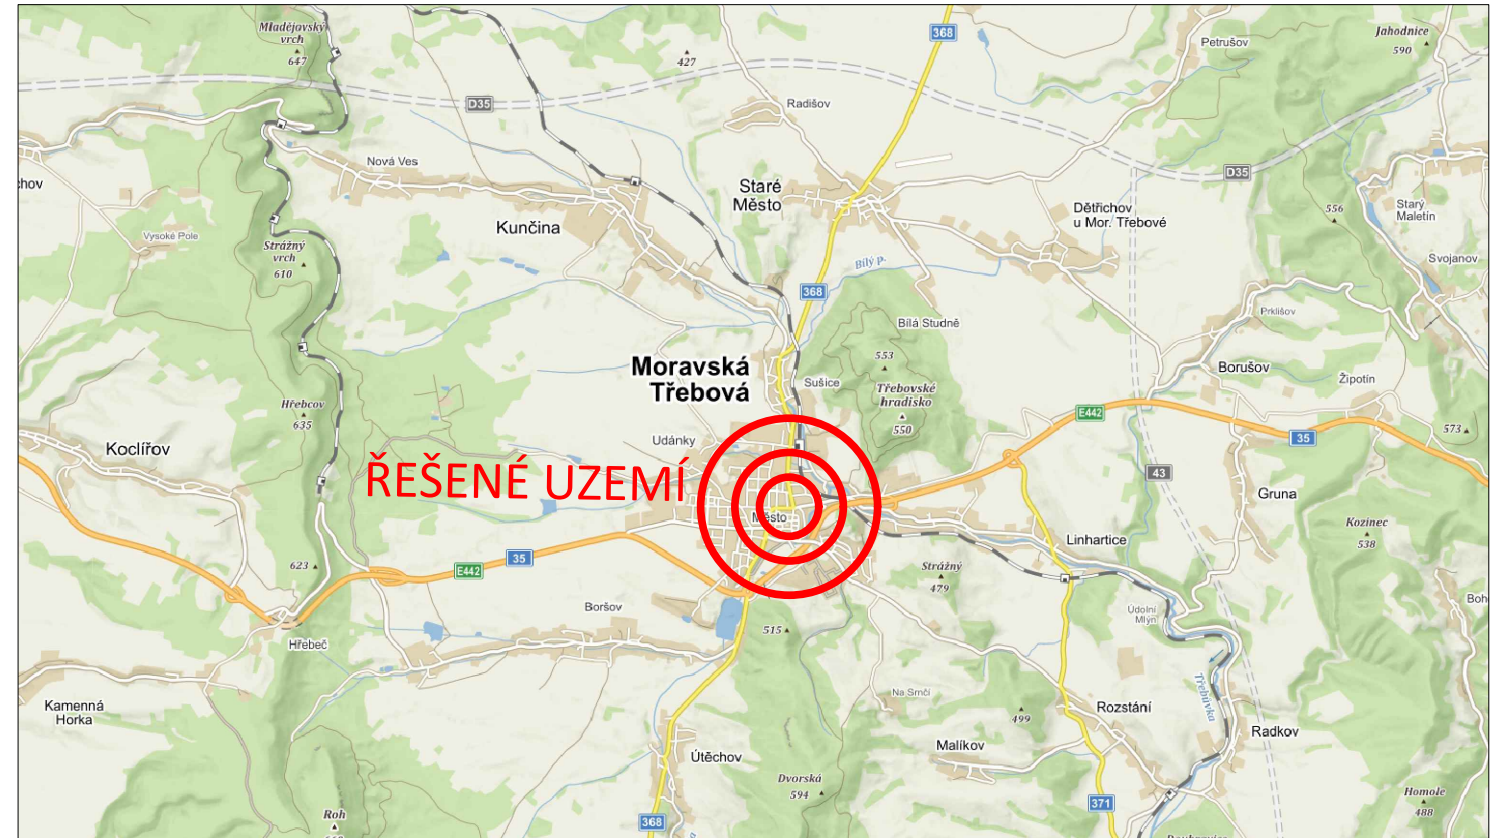

Generální projektant:



PRODI A.S.
K VÁPENEC 2745
530 02 PARDUBICE

WWW.PRODI.CZ
DIČ: CZ25292161
IČO: 25292161

Zpracovatel dílčí části dokumentace:

Vypracoval: Ing. Daniel Gabriel Zodp. projektant: Ing. Michal Hornýš Kontroloval: Ing. Michal Hornýš

Kraj: Pardubický Traťový úsek/Obec: Moravská Třebová

Investor
SÚS Pardubického kraje, Doubravice 98, 533 53 Pardubice

Akce:

KŘÍŽOVATKA SILNIC II/368 a III/3711

MORAVSKÁ TŘEBOVÁ

Obsah výkresu:

SITUAČNÍ VÝKRES ŠIRŠÍCH VZTAHŮ

Souřadnicový systém S-JTSK, Výškový systém Bpv



Formát	2 A4
Datum	12/2021
Účel	DUSP+PDPS
Č. zakázky	3111-21-086
Změna	Č. kopie
Měřítko	-
Část dokumentace	Č. výkresu
C	1