


VZOROVÝ PŘÍČNÝ ŘEZ D - D

1:50

PŘEDPOKLÁDANÝ PROFIL VOZOVKY - VRT V05

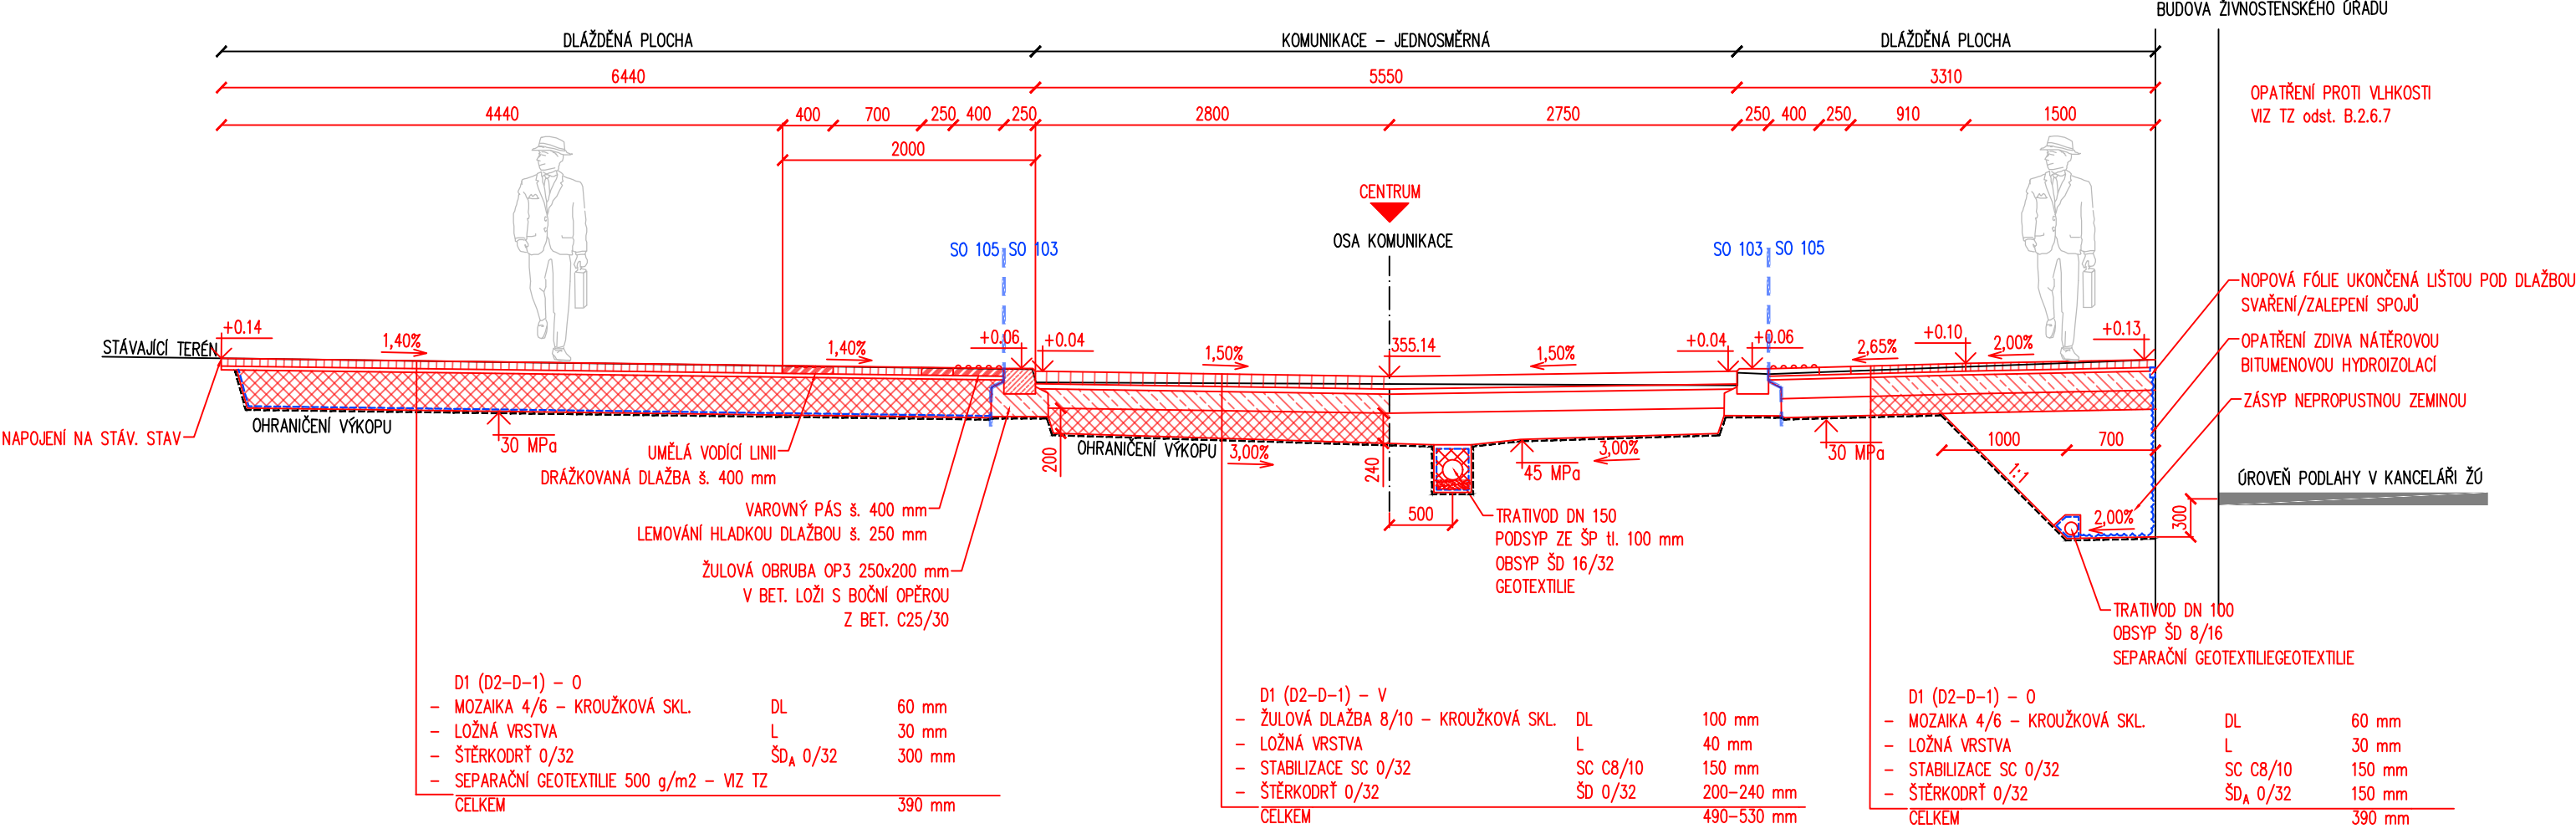

Generální projektant:



PRODIN A.S.
K VÁPENEC 2745
530 02 PARDUBICE

WWW.PRODIN.CZ
DIČ: CZ25292161
IČO: 25292161

Zpracovatel dílčí části dokumentace:

Souřadnicový systém S-JTSK, Výškový systém Bpv

Vypracoval: Ing. Daniel Gabriel	Zodp. projektant: Ing. Michal Hornýš	Kontroloval: Ing. Michal Hornýš
Kraj: Pardubický	Traťový úsek/Obec: Moravská Třebová	
Investor: SÚS Pardubického kraje, Doubravice 98, 533 53 Pardubice		
Akce:		
KŘÍŽOVATKA SILNIC II/368 a III/3711		
MORAVSKÁ TŘEBOVÁ		
SO 103 - úsek MK ul. Čs. armády		
Obsah výkresu: VZOROVÉ PŘÍČNÉ ŘEZY	Část dokumentace: D.1.3	Č. výkresu: 1

DETAIL PROVEDENÍ NÁJEZDOVÉ RAMPY

1:50

PROVEDENÍ DLE TP 85

