



SO 180 - SITUACE ZOV


STAVEBNÍ FÁZE 1

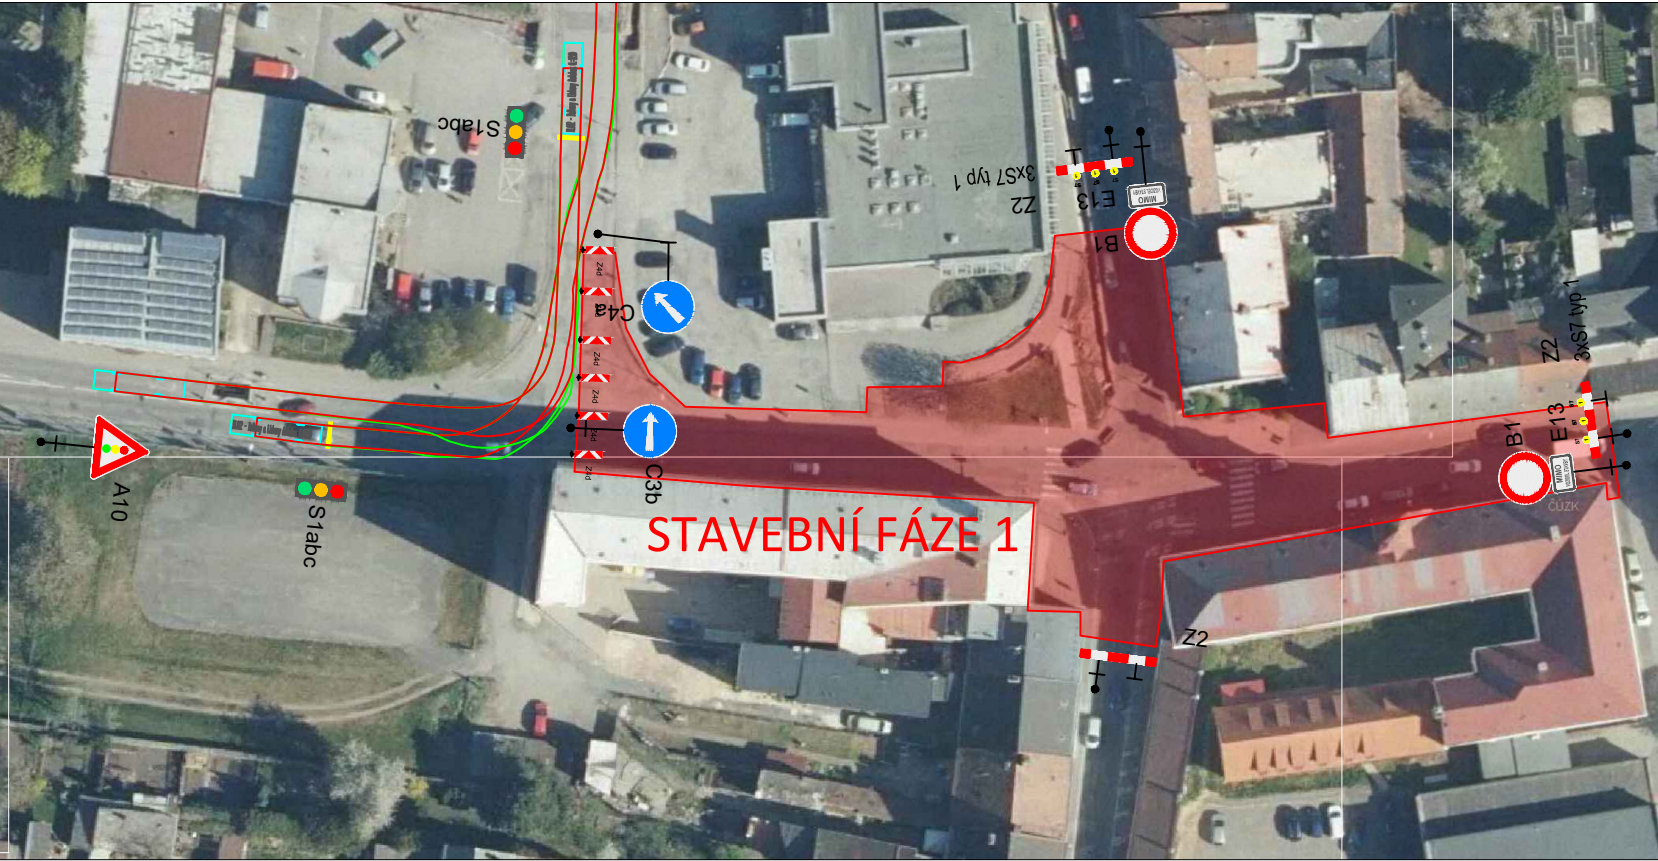

STAVEBNÍ FÁZE 2

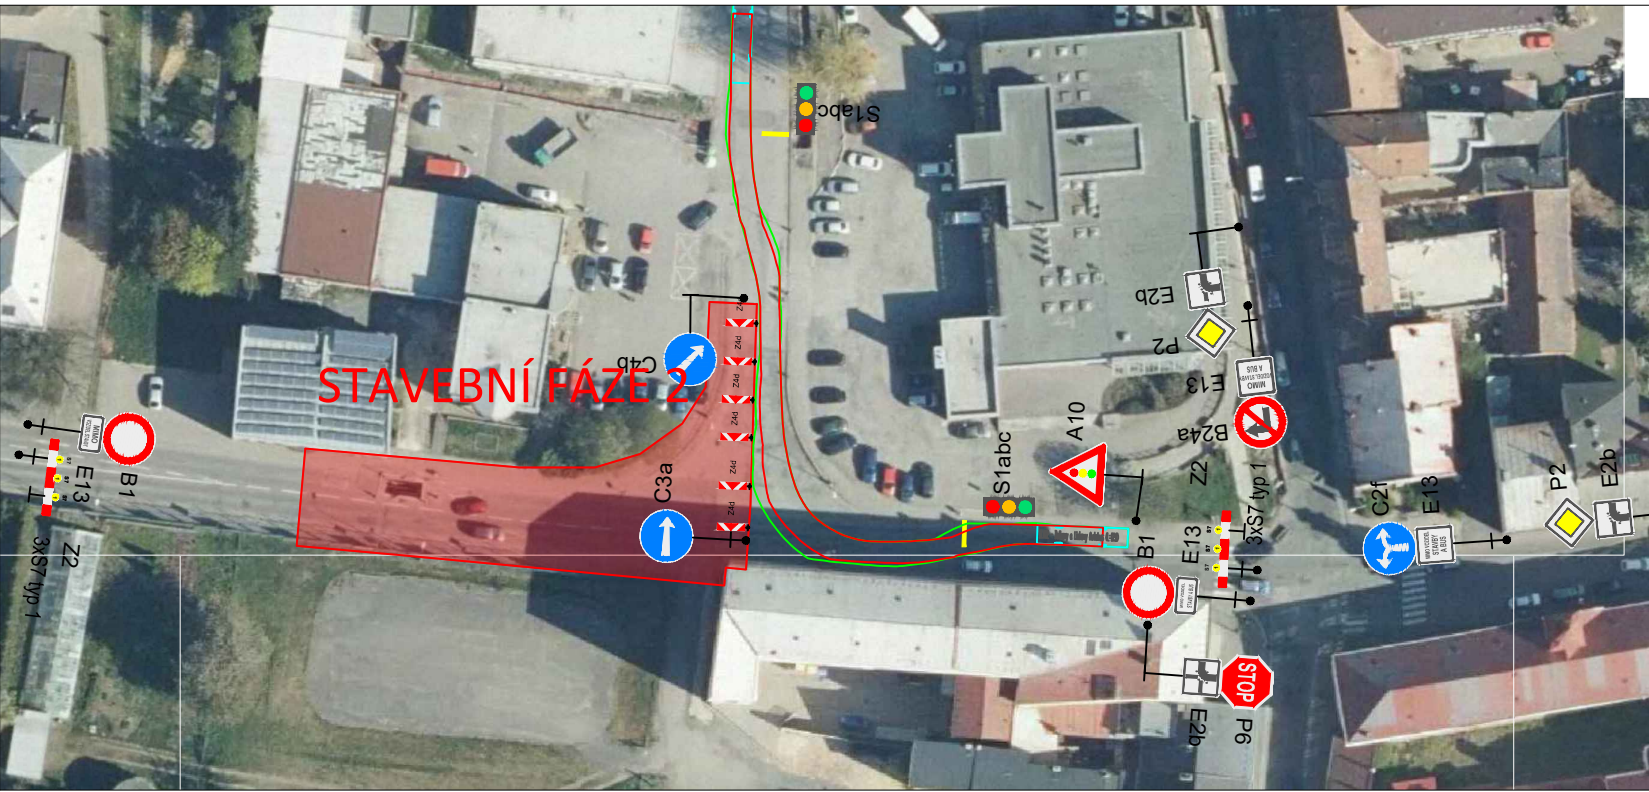


OBJÍZDNÁ TRASA PŘI REALIZACI FÁZE 1

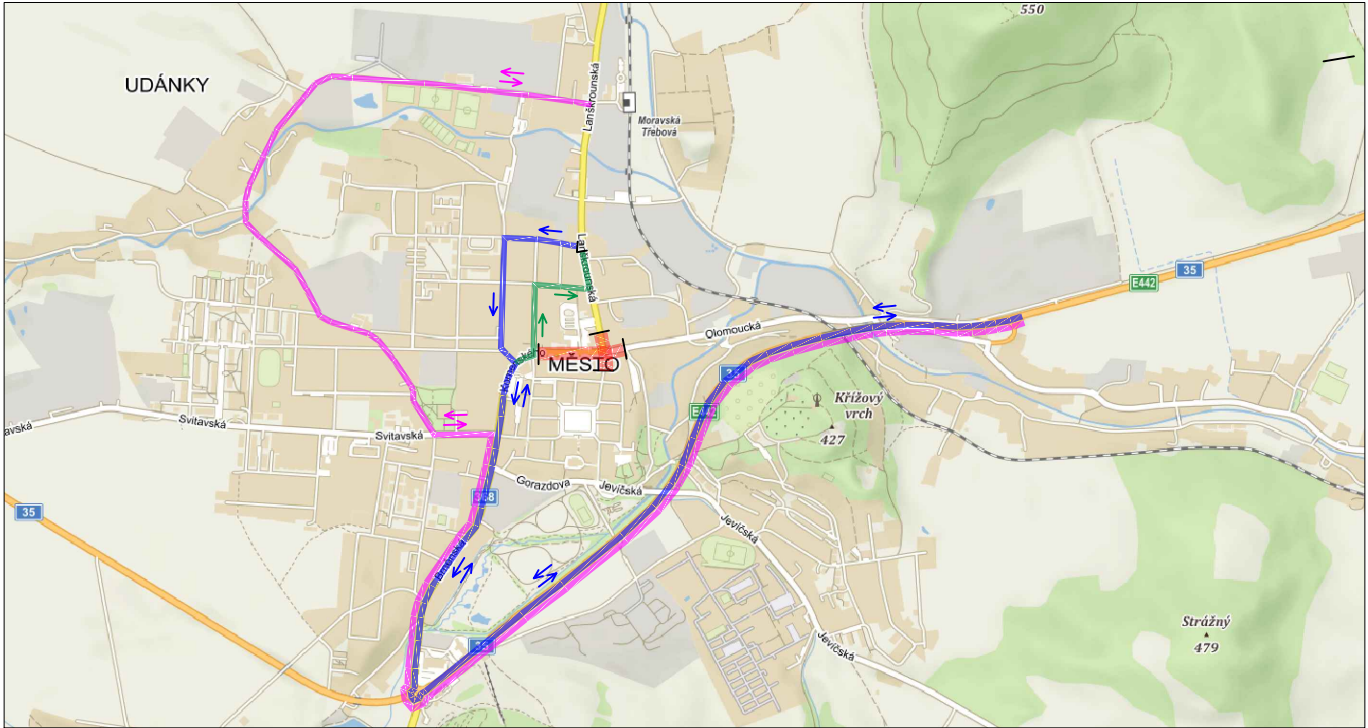

- ÚPLNÁ UZÁVÍRKA
- OBJÍZDNÁ TRASA - NAD 3,5 t
- OBJÍZDNÁ TRASA - DO 3,5 t (MIMO BUS)

OBJÍZDNÁ TRASA PŘI REALIZACI FÁZE 2

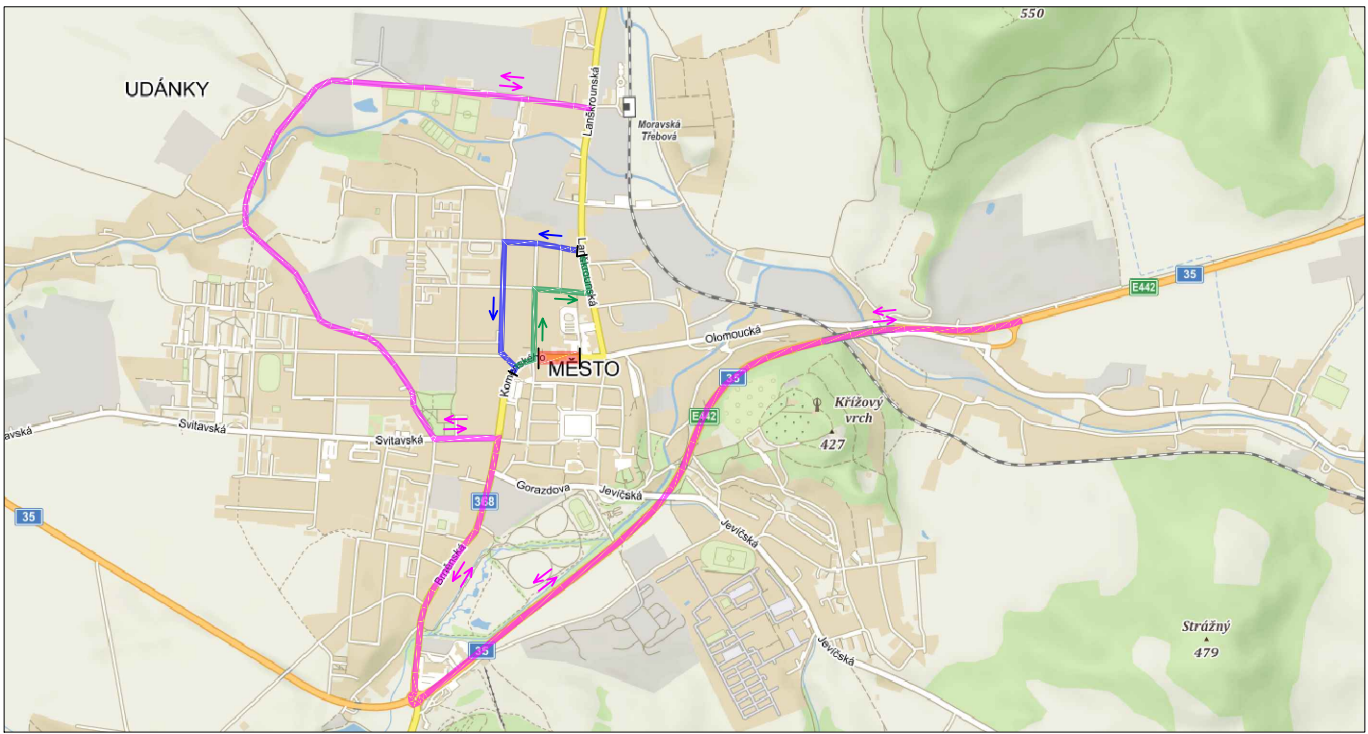

FÁZE 1

OBJÍZDNÁ TRASA:
viz Technická zpráva D.1.6.1

DÉLKA:
do 3,5t: 4,6+0,4 km 5 min
nad 3,5t: 5,6 km 10 min

DOBA VYZNAČENÍ:
Dle harmonogramu předloženého zhotovitelem. Předpoklad 13 týdnů.

FÁZE 2

OBJÍZDNÁ TRASA:
viz Technická zpráva D.1.6.1

DÉLKA:
do 3,5t: 0,6+0,4 km 2 min
nad 3,5t: 5,6 km 10 min

DOBA VYZNAČENÍ:
Dle harmonogramu předloženého zhotovitelem. Předpoklad 7 týdnů.

POKYNY K PROVÁDĚNÍ:
Veškerá dopravní omezení a objízdna trasa musí být vyznačena s ohledem na dopravní situaci a příslušné místní podmínky. Vyznačená trasa bude v souladu s patřičnými ČSN a TP, zejména:



- TP 66 - ZÁSADY PRO OZNAČOVÁNÍ PRACOVNÍCH MÍST NA PK
- TP 169 - ZÁSADY PRO OZNAČOVÁNÍ DOPRAVNÍCH SITUACÍ NA PK
- TP 205 - ZÁSADY PRO PROMĚNNÉ DOPRAVNÍ ZNAČENÍ NA POZEMNÍCH KOMUNIKACÍCH

! PŘESNÉ UMÍSTĚNÍ ZNAČENÍ A KONEČNÝ NÁVRH OBJÍZDNÝCH TRAS BUDE ODSOUHLASENN PŘED STAVBOU PO PŘEDLOŽENÍ VÝKRESU DIO ZHOTOVITELEM V ZÁVISLOSTI NA AKTUÁLNÍCH DOPRAVNÍCH PODMÍNKÁCH A OMEZENÍCH V DOBĚ STAVBY !

Generální projektant:



PRODIN A.S.
K VÁPENEC 2745
530 02 PARDUBICE
WWW.PRODIN.CZ
DIČ: CZ25292161
IČO: 25292161

Zpracovatel dílčí části dokumentace:			Souřadnicový systém S-JTSK, Výškový systém Bpv	
Vypracoval:	Zodp. projektant:	Kontroloval:		
Ing. Daniel Gabriel	Ing. Michal Hornýš	Ing. Michal Hornýš		
Kraj:	Traťový úsek/Obec:			
Pardubický	Moravská Třebová			
Investor				
SÚS Pardubického kraje, Doubravice 98, 533 53 Pardubice				
Akce:				
KŘÍŽOVATKA SILNIC II/368 a III/3711 MORAVSKÁ TŘEBOVÁ SO 180 - PŘECHODNÉ DOPRAVNÍ ZNAČENÍ BĚHEM VÝSTAVBY			Formát	3 A4
			Datum	12/2021
			Účel	DUSP+PDPS
			Č. zakázky	3111-21-086
Obsah výkresu:			Změna	Č. kopie
			Měřítko	1:1000
SITUACE OBJÍZDNÝCH TRAS			Část dokumentace	Č. výkresu
			D.1.6	2