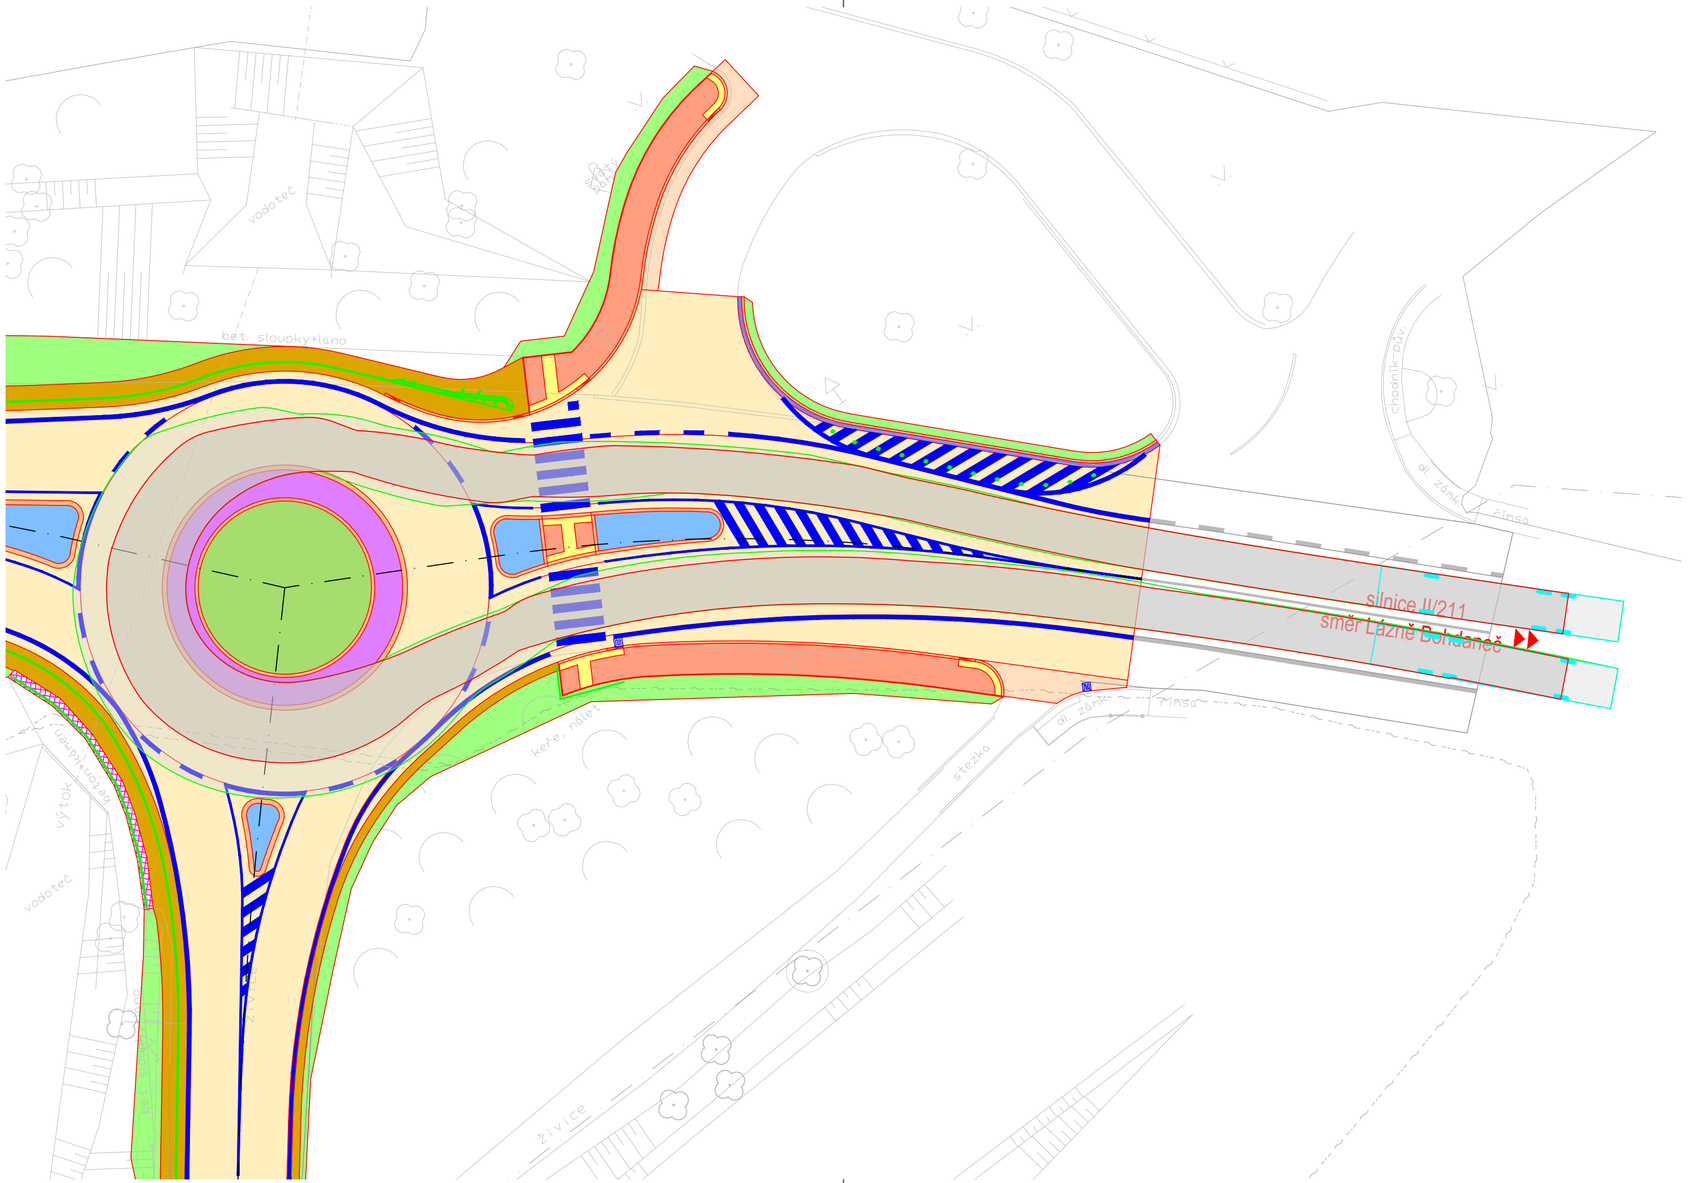

LEGENDA:

STAV	NÁVRH	
		ZAMĚŘENÍ – POLOHOPIS
		NOVÁ OSA KOMUNIKACE
		HRANY NÁVRHU
		VOZOVKOVÉ VRSTVY KOMUNIKACE
		ZÁMKOVÁ DLAŽBA CHODNÍKOVÝCH PLOCH
		NEZPEVNĚNÁ KRAJNICE
		NAPOJENÍ Z AC VRSTEV (SJEZDY, ÚČELOVÁ KOMUNIKACE)
		DLAŽBA SMĚROVÝCH OSTRŮVKŮ
		OBRUBY (OBRUBA KO, ŽULOVÁ OBRUBA, SILNIČNÍ OBRUBA, ZAHRADNÍ OBRUBA)
		STŘEDOVÝ OSTRŮVEK OKRUŽNÍ KŘIŽOVATKY
		PRSTENEC OKRUŽNÍ KŘIŽOVATKY
		NOVÁ BETONOVÁ PŘÍDLAŽBA
		TERÉNNÍ ÚPRAVY – ZELEŇ
		VAROVNÝ / SIGNÁLNÍ PÁS
		OPĚRNÁ ZÍDKA – POVRCHOVÁ OPRAVA A DOBETONOVÁNÍ
		VDZ
		SVODIDLA / ZÁBRADLÍ

VLEČNÉ KŘIVKY:

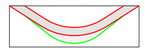

KOL VOZIDEL
KAROSERIE VOZIDEL

PROFIL VOZIDLA VLEČNÝCH KŘIVEK:

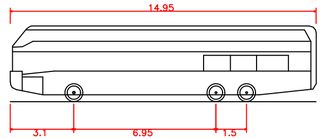

DLA15 – Dalkovy a Linkovy Autobus (L=15.0)

Celková délka	14.950m
Celková šířka	2.500m
Celková výška karoserie	3.700m
Min. světlá výška karoserie	0.334m
Rozchod kol	2.500m
Doba otáčení mezi plnými rejdy	6.00 s
Poloměr zatáčení mezi stěnami	11.950m

S-JTSK

Výškový systém B.p.v.

PROJEKTANT: Ing. Adam Tužil	VYPRACOVAL: Ing. Adam Tužil	KONTROLOVAL: Ing. František Haburaj, Ph.D.	ZPRACOVATEL: DSP a.s.

INVESTOR: Správa a údržba silnic Pardubického kraje, Doubravice 98, Pardubice 533 53

KRAJ / OBEC: Pardubický kraj / Lázně Bohdaneč

STAVBA:

Okružní křižovatka silnic II/211 x III/0361 Lázně Bohdaneč

STAVEBNÍ OBJEKT:

DOKLADOVÁ ČÁST

ČÍSLO ZAKÁZKY:	FORMÁTY: 3 x A4
DATUM: 06. 2021	PARÉ:
STUPEŇ: DSP+PDPS	
MĚŘÍTKO: 1:250	

NÁZEV PŘÍLOHY:

VLEČNÉ KŘIVKY - AUTOBUS, OKRUŽNÍ KŘIŽOVATKA

ČÁST: DOKLADOVÁ ČÁST

PŘÍL. Č.: 4.3

DOKUMENTACI LZE UŽÍVAT POUZE VE SMYSLU PŘÍSLUŠNÉ SMLOUVY O DÍLO. VÝKRES, Č JEHO ČÁST, MŮŽE BÝT KOPÍROVÁN NEBO JINÝM ZPŮSOBEM ROZŠIŘOVÁN POUZE PO PŘEDCHOZÍM SOUHLASU ZPRACOVATELE.