



VZOROVÝ PŘÍČNÝ ŘEZ A-A'
sil. III/337 48

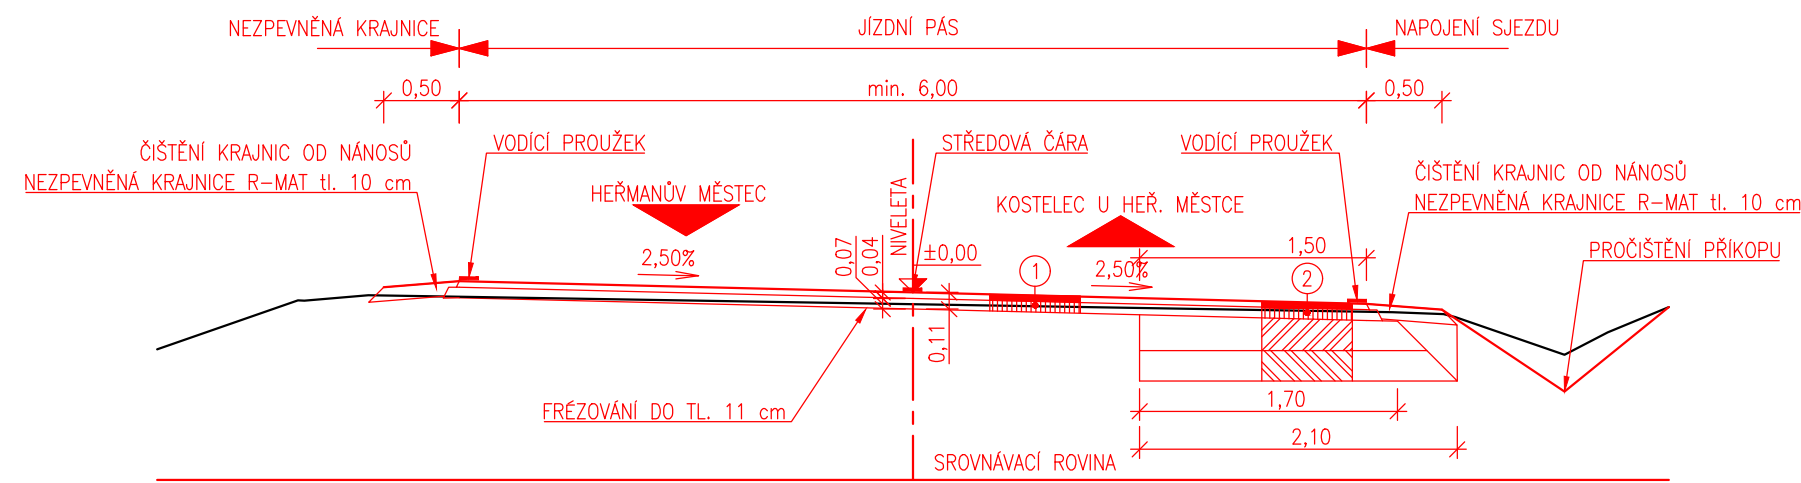


VZOROVÝ PŘÍČNÝ ŘEZ B-B'
sil. III/337 48

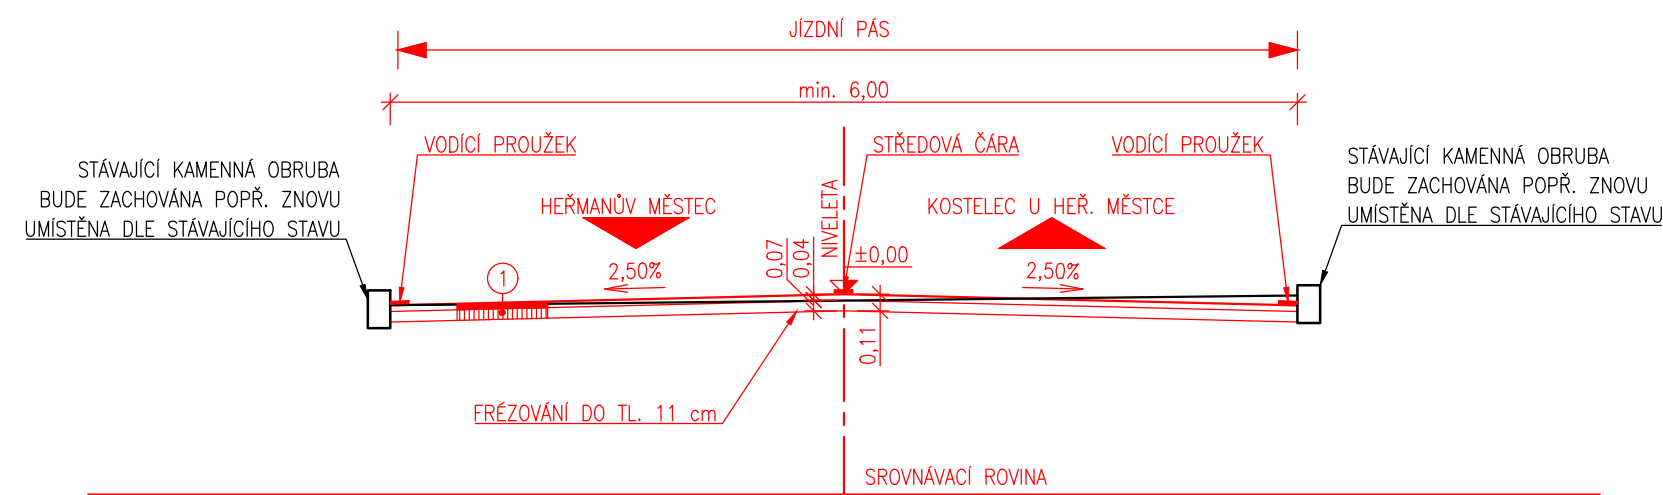


① KONSTRUKCE VOZOVKY – OŽK			
40 mm	ACO 11	Asfaltový beton pro ohrusnou vrstvu	ČSN EN 13 108-1
350 g/m ²	PS-C	Postřik spojovací – kat.em.	ČSN 73 6129
70 mm	ACP 16+	Asfaltový beton pro podkladní vrstvu	ČSN EN 13 108-1
500 g/m ²	PS-C	Postřik spojovací – kat.em.	ČSN 73 6129
110 mm	Celkem nová konstrukce vozovky		
	Stávající konstrukce vozovky		

② KONSTRUKCE VOZOVKY – OŽK, SANACE			
40 mm	ACO 11	Asfaltový beton pro ohrusnou vrstvu	ČSN EN 13 108-1
350 g/m ²	PS-C	Postřik spojovací – kat.em.	ČSN 73 6129
70 mm	ACP 16+	Asfaltový beton pro podkladní vrstvu	ČSN EN 13 108-1
1000 g/m ²	PI-C	Postřik infiltrační – kat.em.	ČSN 73 6129
110 mm	Celkem nová konstrukce vozovky		
200 mm	ŠD _B	Štěrkodrt fr. 0/63	ČSN 73 6126-1
200 mm	ŠD _B	Štěrkodrt fr. 0/63	ČSN 73 6126-1
400 mm	Celkem sanace podkladních vrstev		


VZOROVÁ ŘEŠENÍ
A - silniční obruba v místě sjezdů

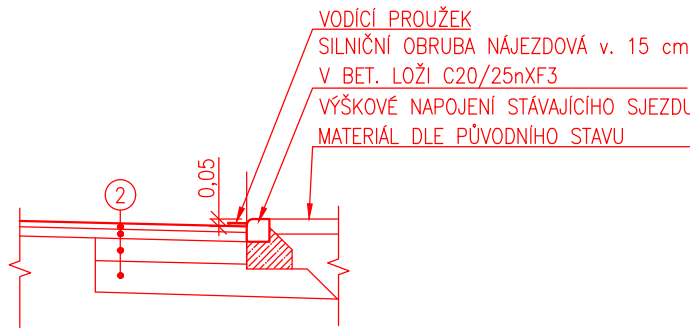

B - uložení potrubí kanalizace

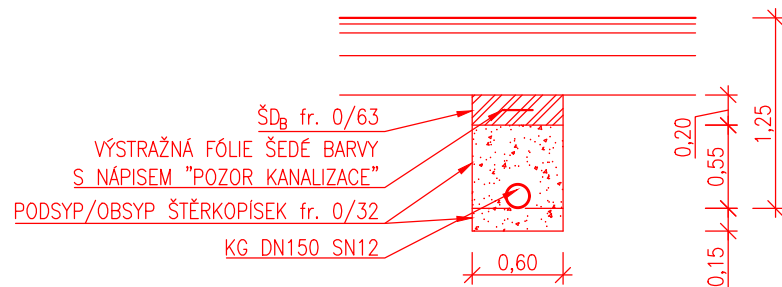

C - napojení na stávající vozovku

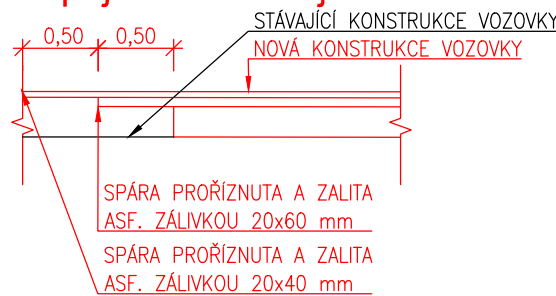

Pozn.:

- Pro nestmelené vrstvy může být použito recyklované kamenivo dle TP210 a ČSN EN 13242 po odsouhlasení investorem stavby.
- Veškeré výstupy IS (poklapy, šachty, šoupata, mříže) budou vyrovnány dle navržené nivelety.
- Přímo nad trubkou nehtit do výše 30 cm.
- Od hloubky výkopu 1,30 m bude rýha pažena.
- Při výkopu, obsypu a podsypu budou dodrženy veškeré související normy, TP a TKP (ČSN 72 1006, ČSN 73 6133, TP 146, TP 170, TKP 3 a TKP 4).
- Při křížení s ostatními IS bude dodržena norma ČSN 73 6005.
- Hloubka uložení potrubí bude upravena dle stávající kanalizace.

S-JTSK

Výškový systém B.p.v.

PROJEKTANT: Ing. František Haburaj, Ph.D.	VYPRACOVAL: Ing. František Haburaj, Ph.D.	KONTROLOVAL: Ing. František Haburaj, Ph.D.	ZPRACOVATEL: Ing. František Haburaj, Ph.D. Hradecká 1034 534 01 Holice IČ: 76016676 DIČ: 8001202302	
INVESTOR: Správa a údržba silnic Pardubického kraje, Doubravice 98, 533 53 Pardubice			ČÍSLO ZAKÁZKY:	FORMÁTY: 2 x A4
KRAJ/OBEC: Pardubický kraj / Kostelec u Heřmanova Městce			DATUM: 03.2022	PARÉ:
STAVBA: OPRAVA SILNICE III/337 48 KOSTELEČ U HEŘMANOVA MĚSTCE			STUPEŇ: PDPS	PŘÍL. Č.: 4
STAVEBNÍ OBJEKT:			MĚŘÍTKO: 1:50	
NÁZEV PŘÍLOHY: VZOROVÉ PŘÍČNÉ ŘEY			ČÁST: D	
DOKUMENTACI LZE UŽÍVAT POUZE VE SMYSLU PŘÍSLUŠNÉ SMLOUVY O DÍLO. VÝKRES, ČI JEHO ČÁST, MUŽE BÝT KOPIROVÁN, NEBO JINÝM ZPŮSOBEM ROZŠÍŘOVÁN, POUZE PO PŘEDCHOZÍM SOUHLASU ZPRACOVATELE.				