

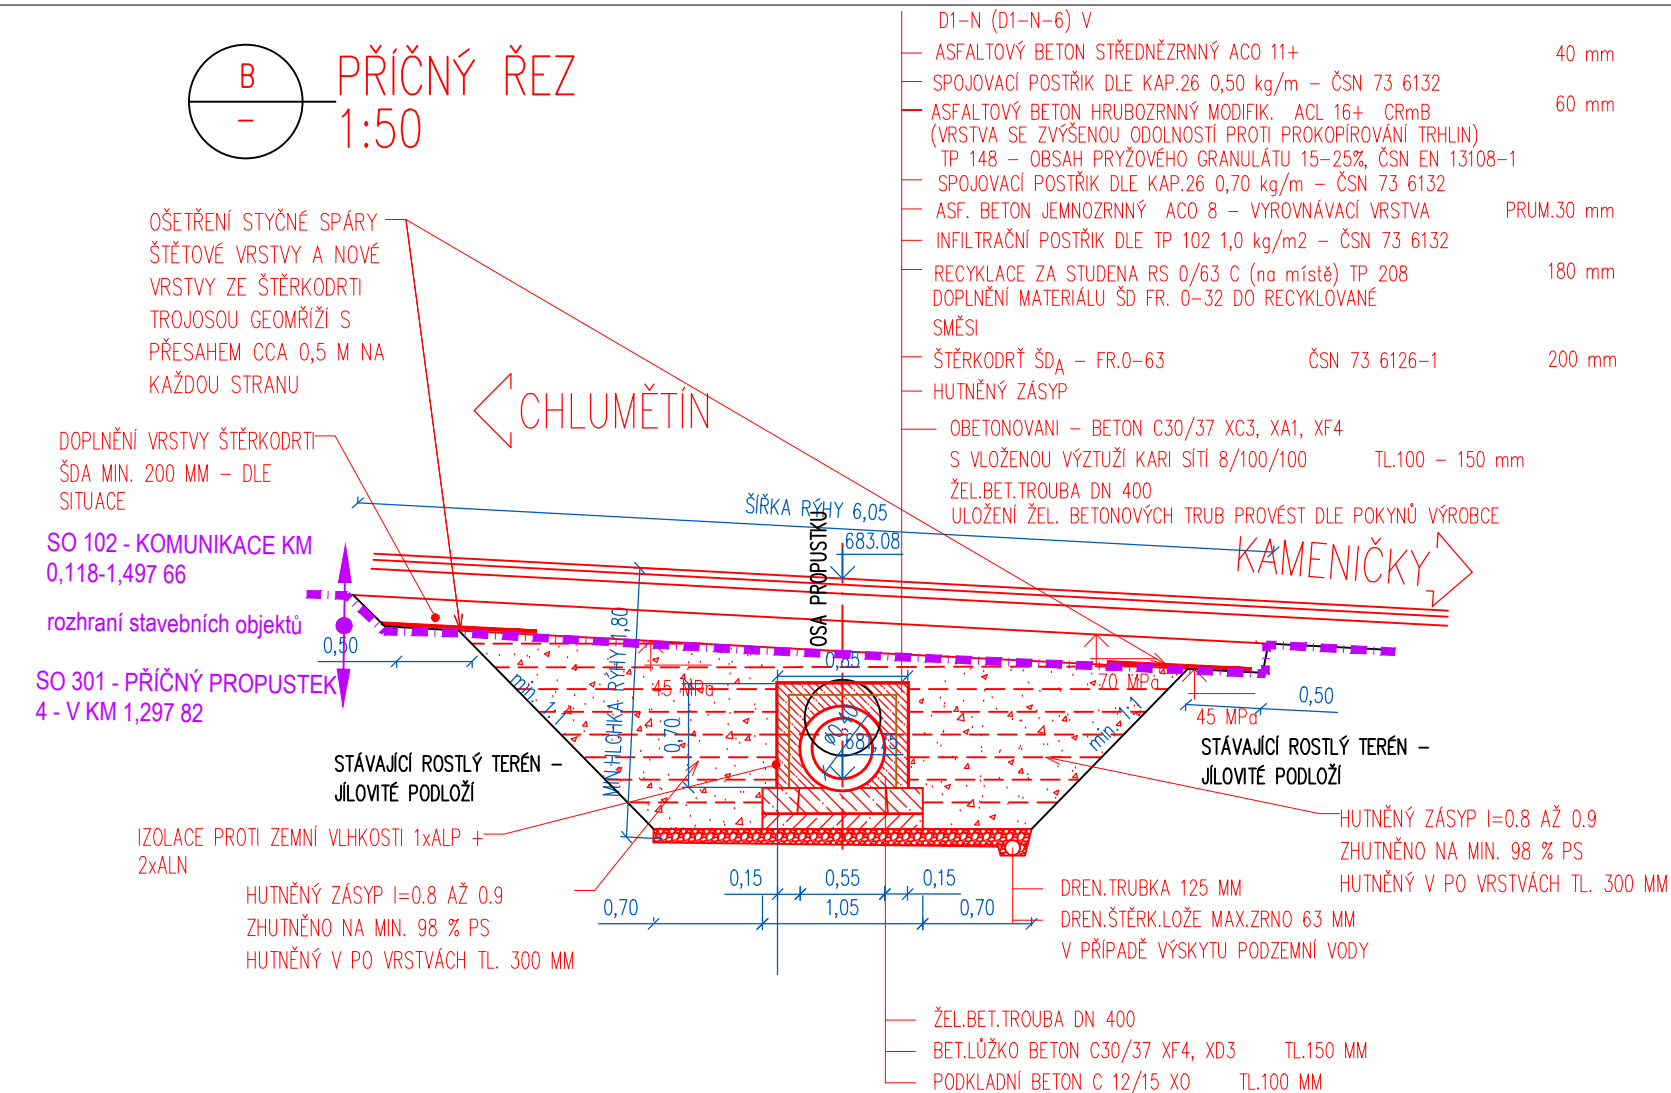


ŠIKMÝ PŘÍČNÝ PROPUSTEK P4 - KM 1,297 82  
PODÉLNÝ ŘEZ OSOU STÁVAJÍCÍHO PŘÍČNÉHO  
PROPUSTKU

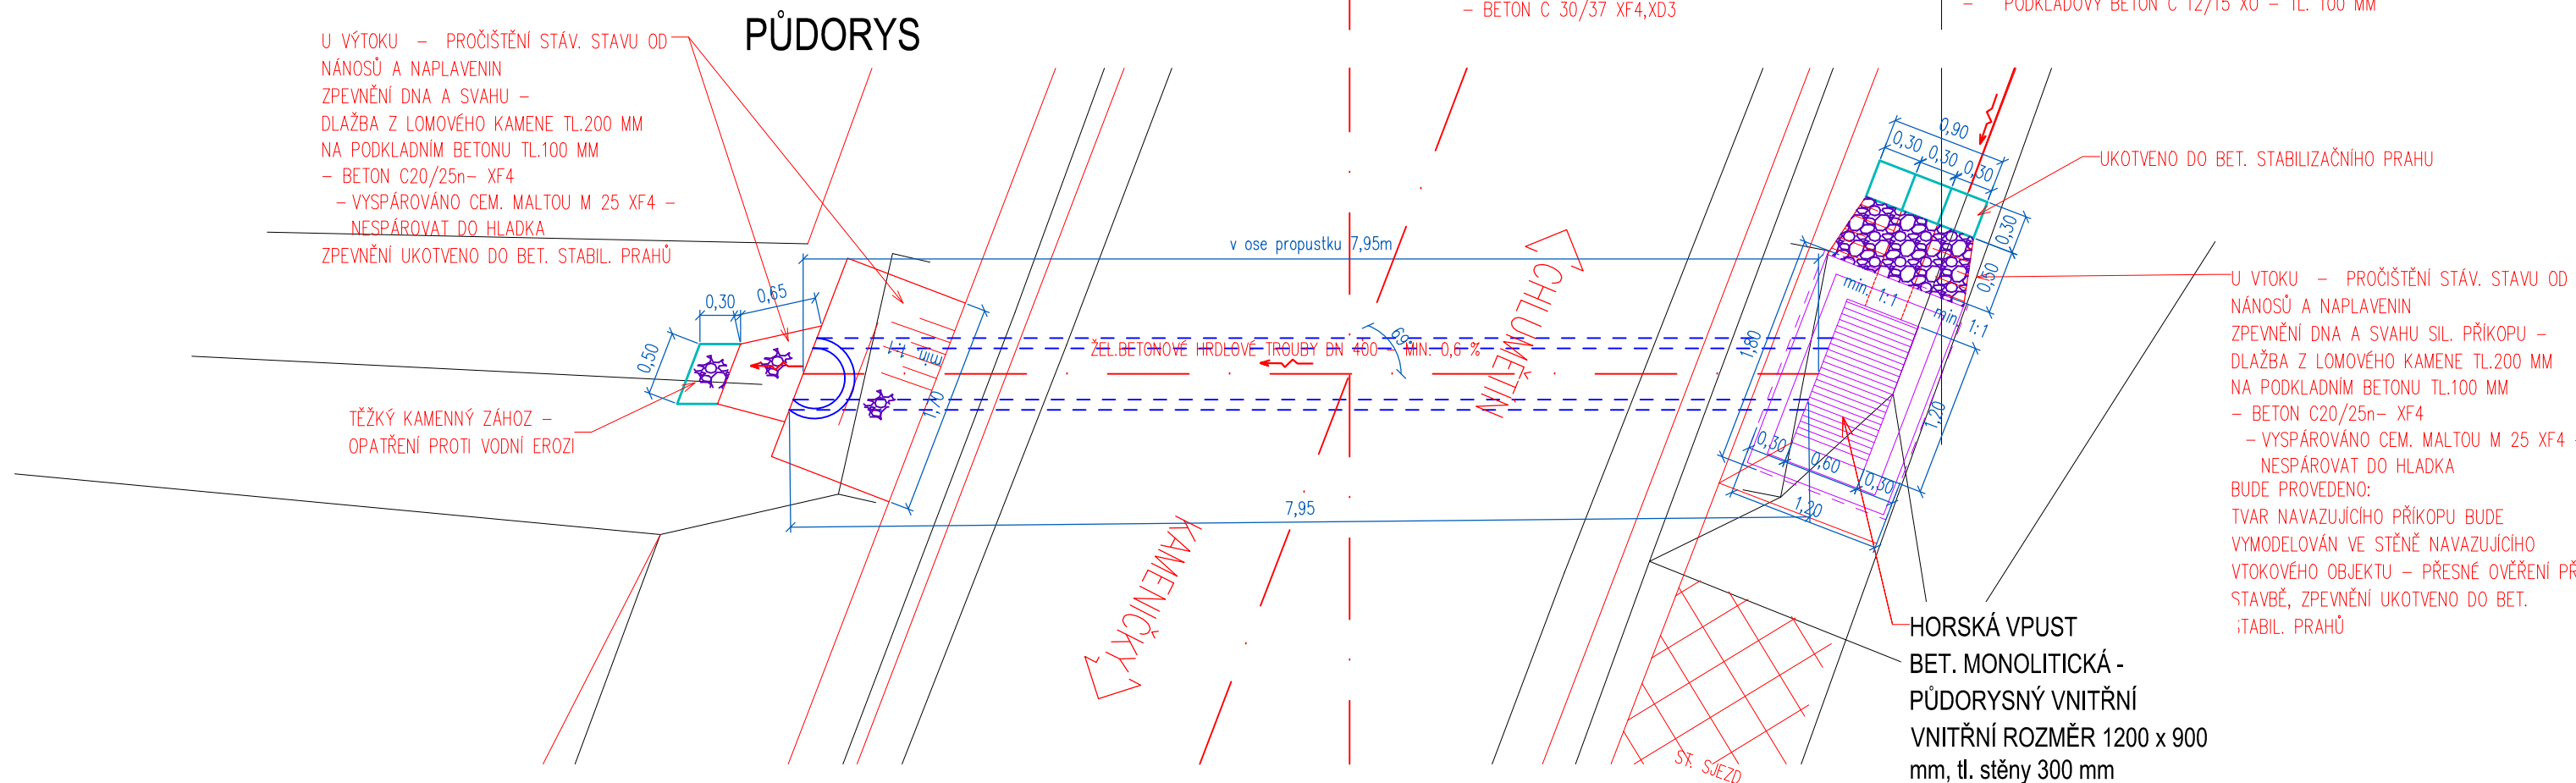

Generální projektant:

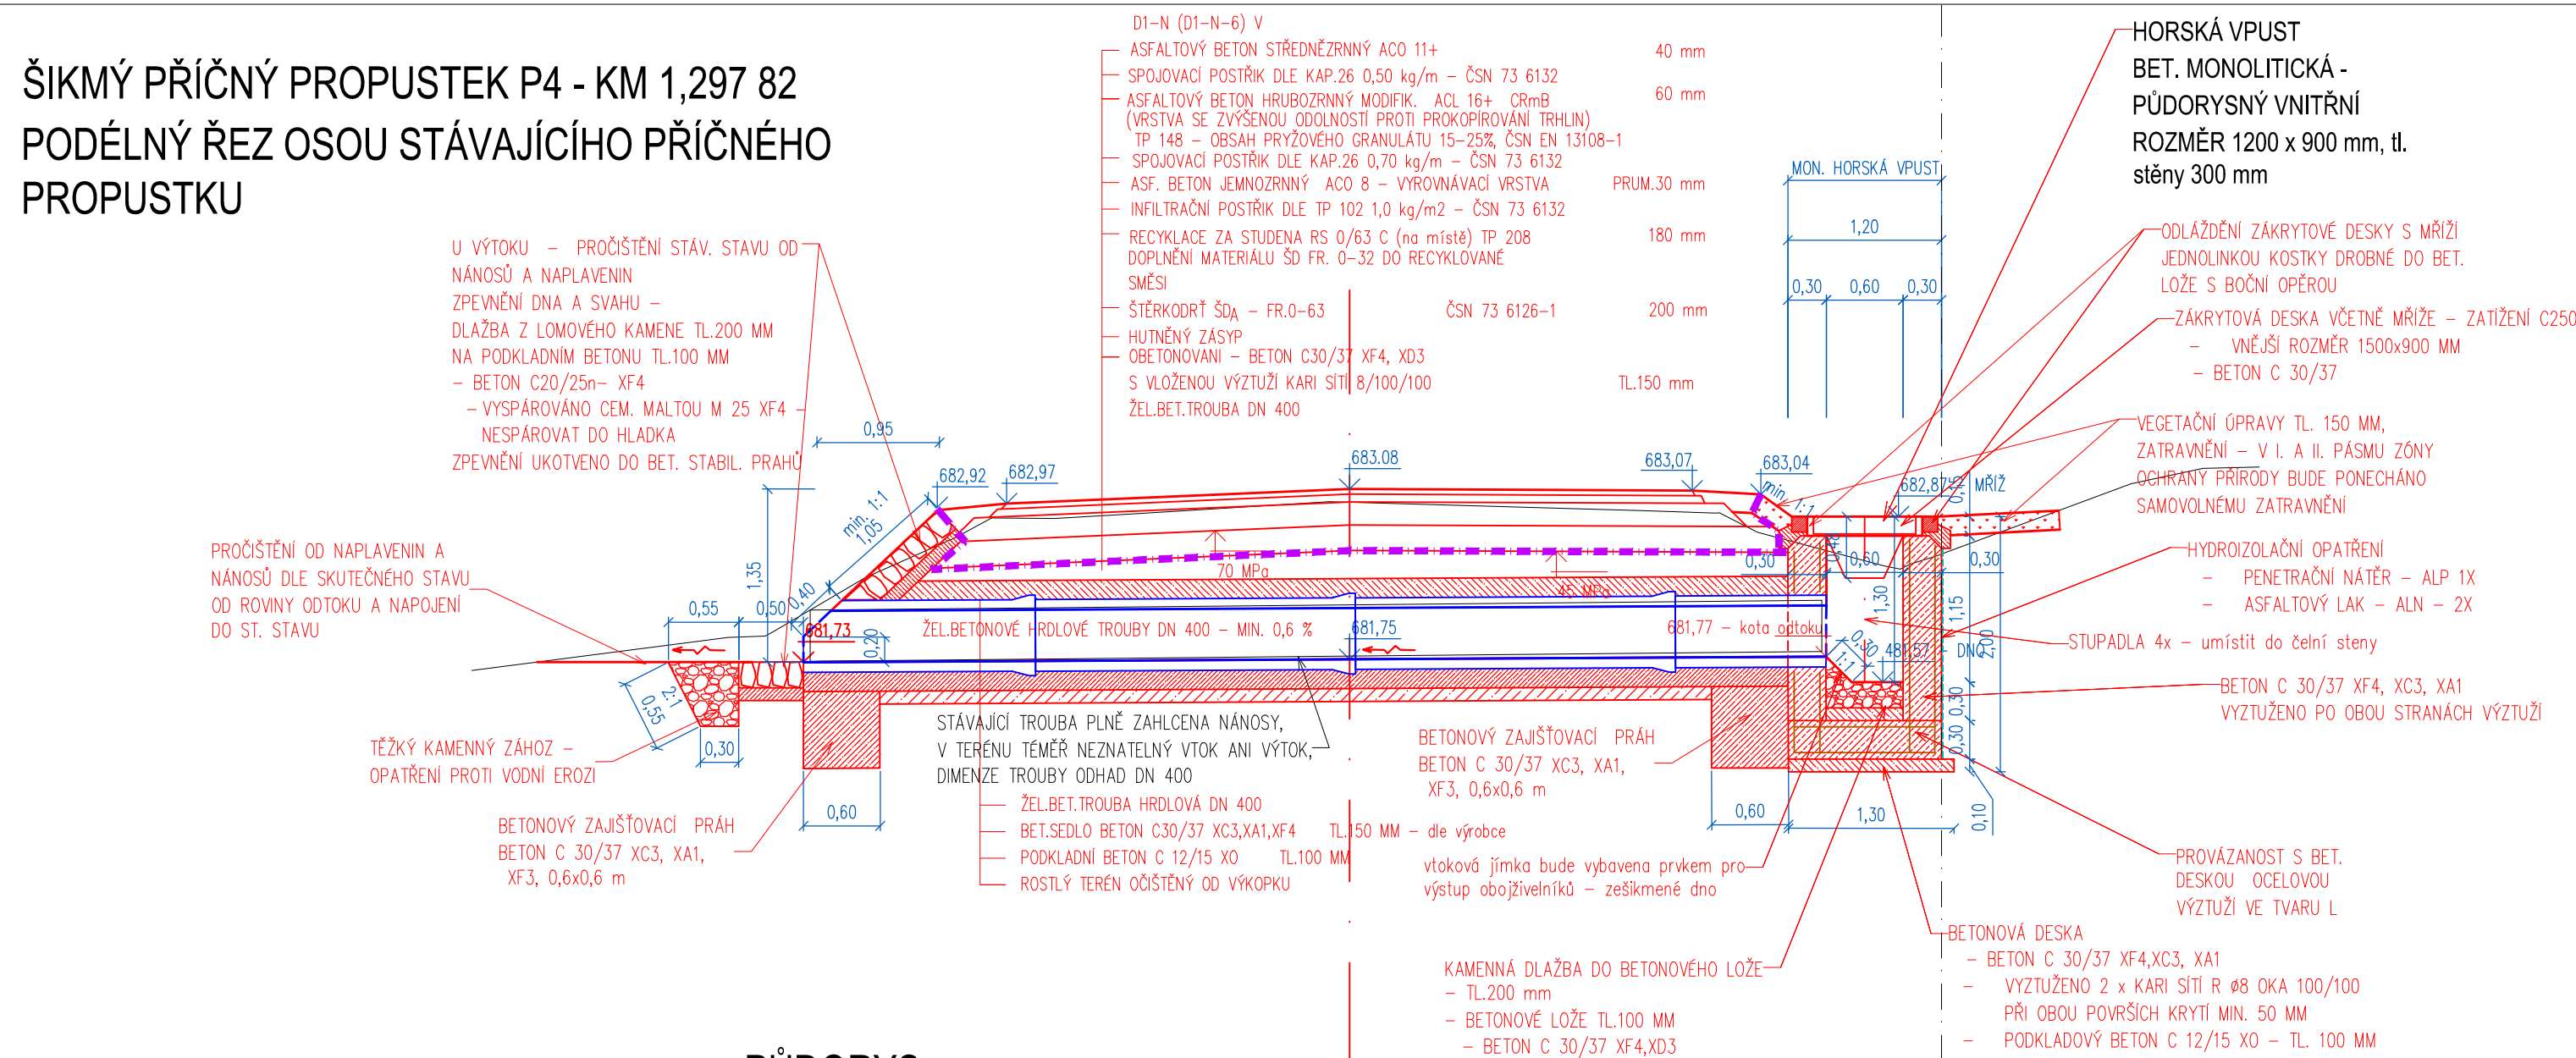

Zpracovatel dílčí části dokumentace:

Vypracoval: *Förstlová*  
Jana Förstlová

Kraj:  
Pardubick

Investo

SÚS Pardubického kraje, Doubravice 98, 533 53 Pardubice

Akce

OPRAVA SILNICE III/343 11

KAMENIČKY - CHLUMĚTÍN

SO 103 - STÁVAJÍCÍ PŘÍČNÉ PROPUSTKY

Obsah výkresu:

VZOROVÉ ŘEZY - PROPUSTEK P4 - KM 1,297 82

PRODIN A.S.  
K VÁPENCE 2745  
530 02 PARDUBIC

WWW.PRODIN.CZ  
DIČ: CZ25292161  
IČO: 25292161

Souřadnicový systém S-JTSK, Výškový systém Bpv

---

al Hornýš

---

---

ice

---

---

.297 82

--	--



—

1

[illegible]

	D
	E

0	
1	

11

0

1