


Podrobný podélný profil: TRASA-OSA-6 M 1:500/50

Rozsah: km 1,90000 - km 2,03000

KRAJ:	Pardubický kraj
KATASTRÁLNÍ ÚZEMÍ:	Jaroměřice [657484]
PARCELY:	2821/6
DRUH POZEMKŮ:	ostatní plocha

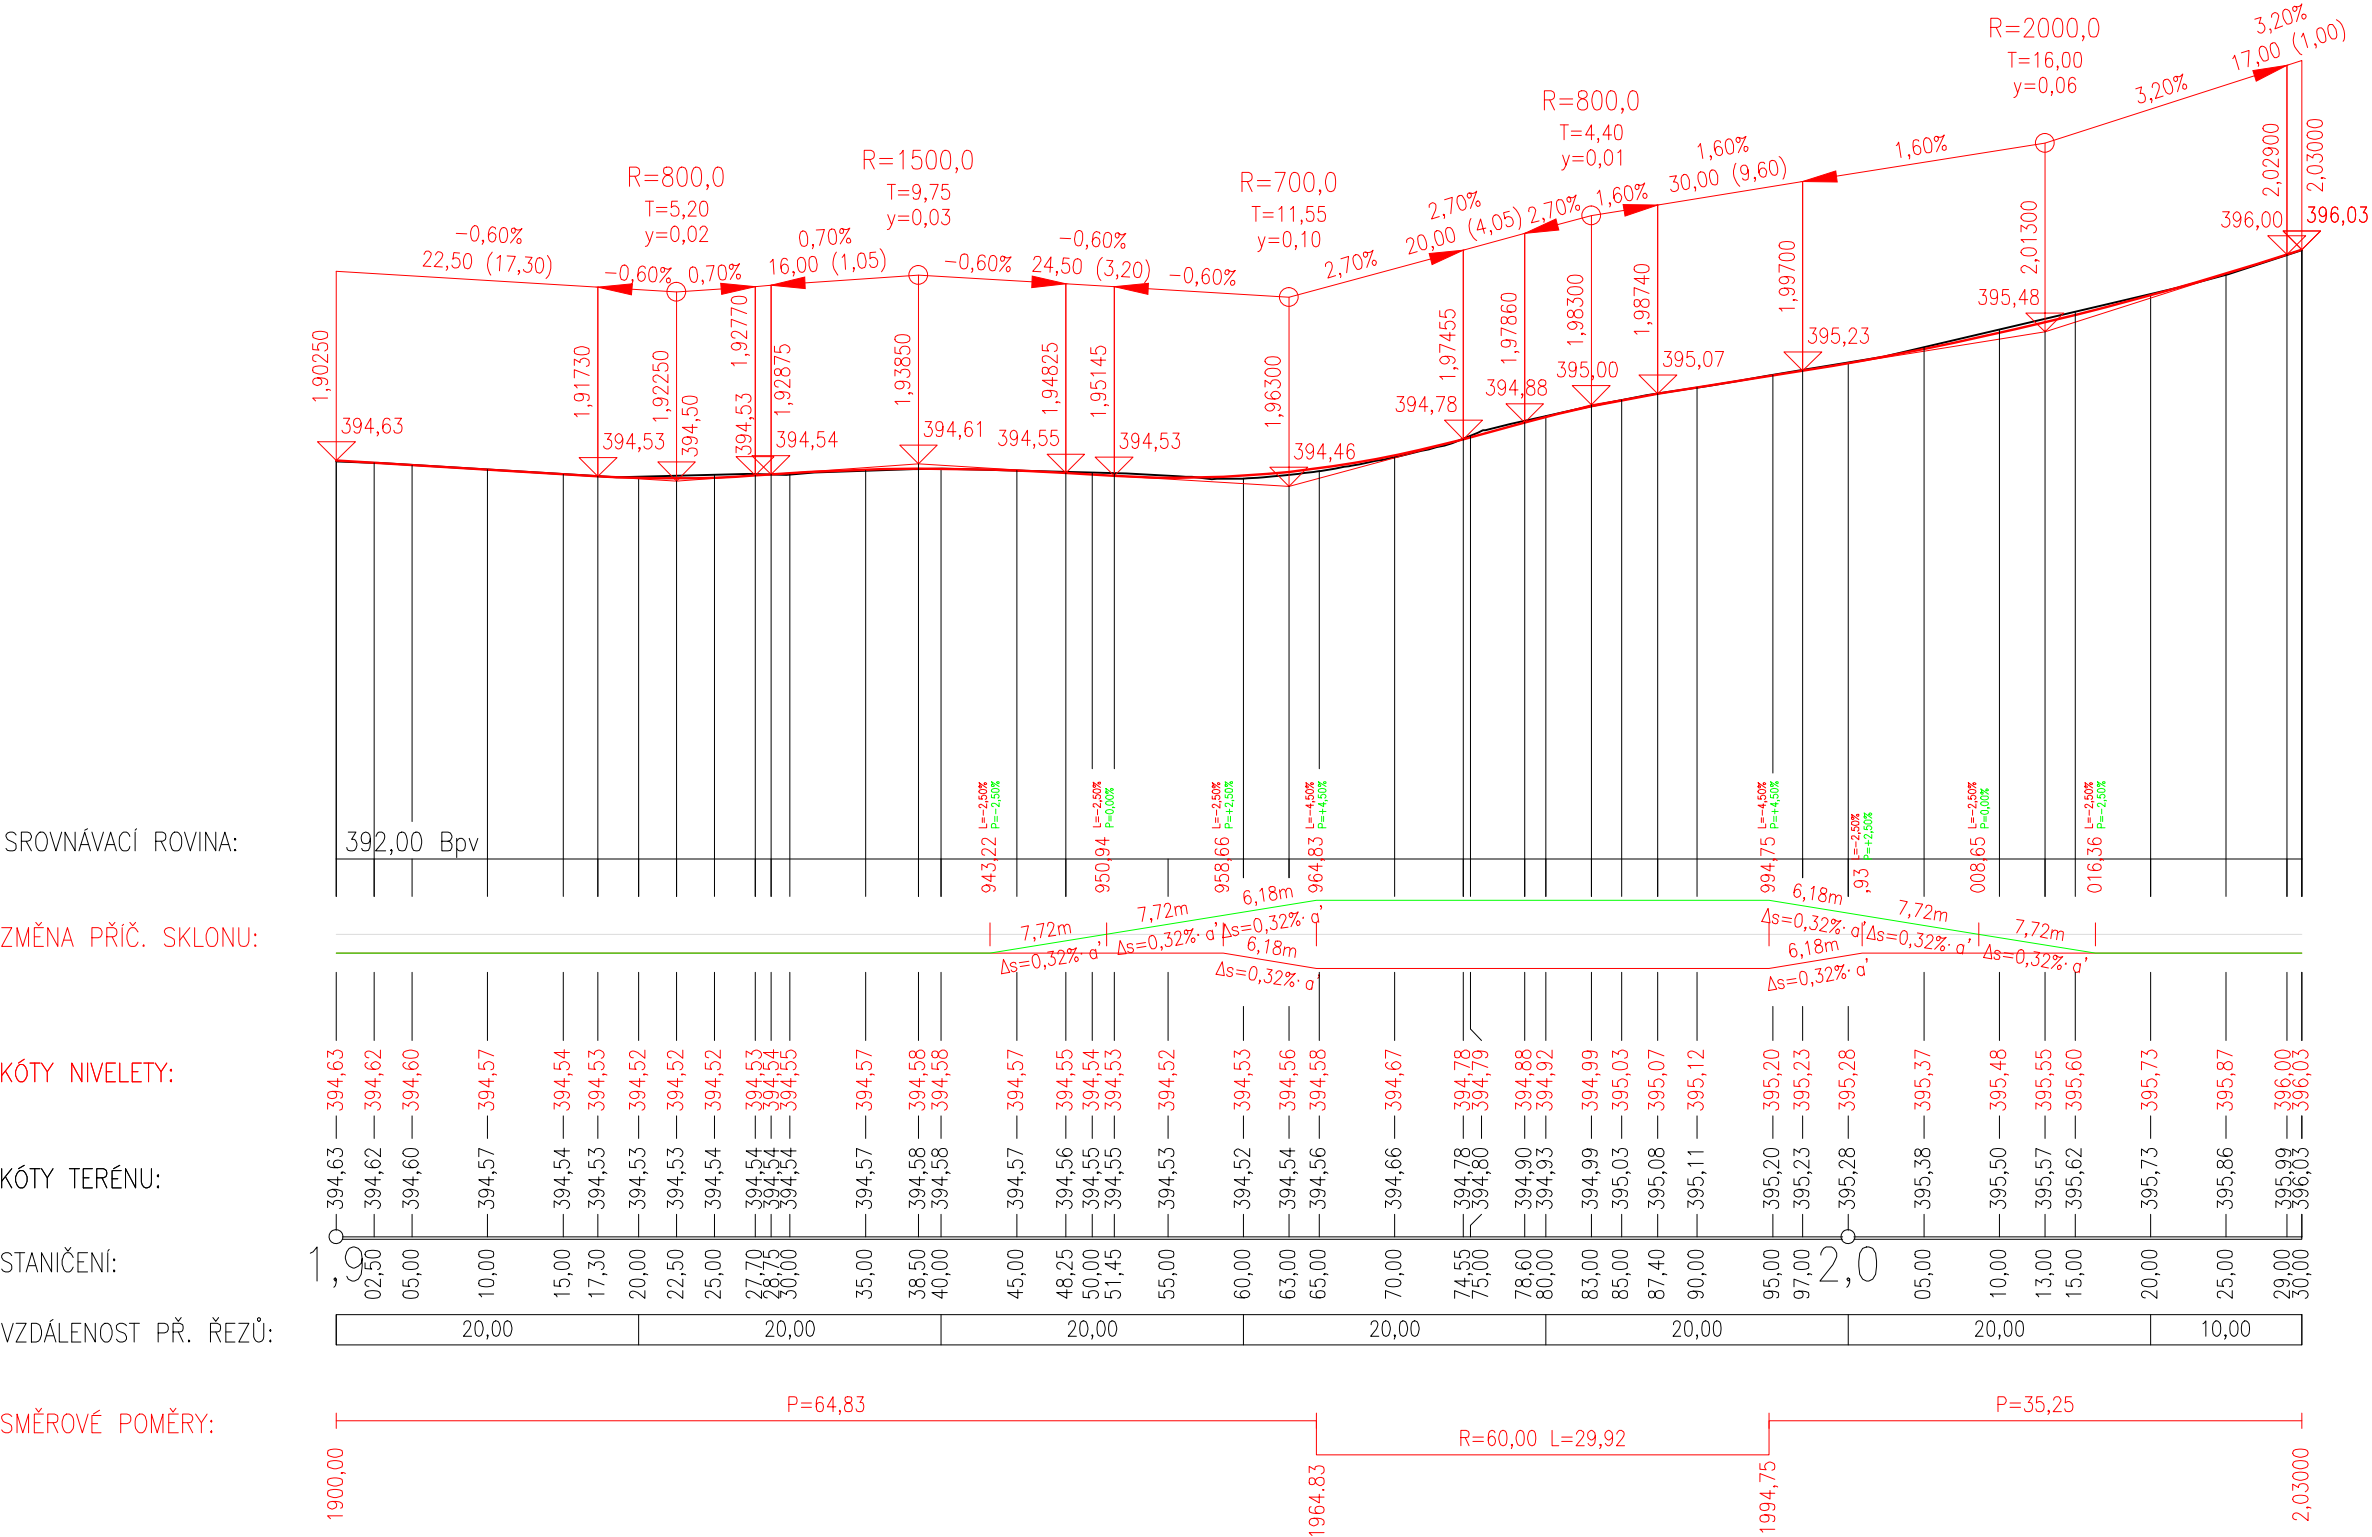

03		
02		
01		
ZMĚNA	POPIS	DATUM



**ING. IVAN ŠÍR**

PROJEKTOVÁNÍ DOPRAVNÍCH STAVEB CZ s.r.o.  
Haškova 1714/3, 500 02 Hradec Králové, tel: +420 603 181 473, sir@sirivan.cz, www.sirivan.cz

IČ: 259 62 914

investor: Správa a údržba silnic  
Pardubického kraje  
Doubravice 98, 533 53, Pardubice



**SILNICE III/36620 a OPĚRNÁ ZEĎ,  
JAROMĚŘICE**

- kraj:  
Pardubický


■ MÚ / OU:  
Jaroměřice

■ stupeň utajení:  
bez utajení

■ datum:  
02/2022

■ zakázkové číslo:  
21068

■ stupeň PD:  
PDPS
- odpovědný projektant stavby:  
Ing. Ivan Šír

■ odpovědný projektant objektu:  


■ vypracoval:  
Ing. Tomáš Doležal

■ kontroloval:  
Ing. Jan Fiala

■ změna číslo:  
00

■ měřítko:  
1:500/50

SO 101 - KOMUNIKACE III/36620

PODÉLNÝ PROFIL

D.1.1

2.2