ORTOFOTOMAPA
1 : 500

U Mostu

Kladruby nad Labem 665410

Řečany nad Labem 744786

MAPA
1 : 25 000

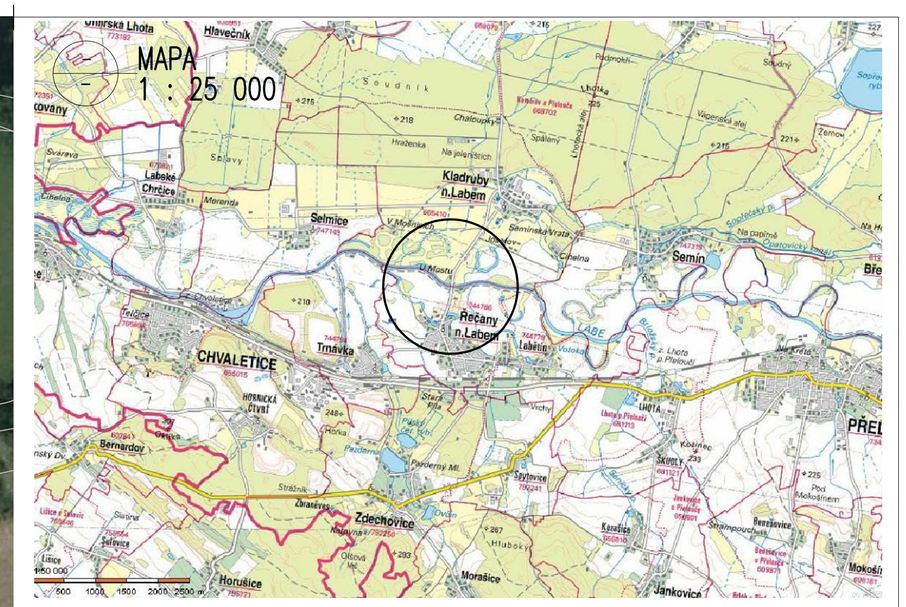

MAPA
1 : 10 000

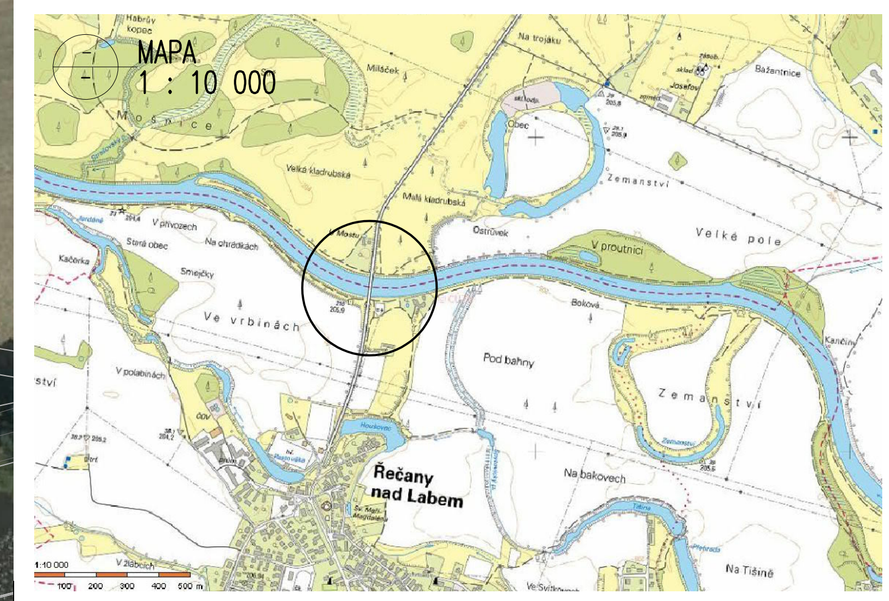

SEZNAM STAVEBNÍCH OBJEKTŮ:
SO 182 DOČASNÉ DOPRAVNÍ OPATŘENÍ

LEGENDA – STÁVAJÍCÍ STAV:
STÁVAJÍCÍ STAV
STÁVAJÍCÍ STAV – BUDOVY
HRANICE PARCEL DLE KATASTRÁLNÍ MAPY
44/4 PARCELNÍ ČÍSLO DLE KATASTRÁLNÍ MAPY

MĚŘÍTKO:
1 : 1000
m 10,0 20,0 30,0 40,0 50,0

POZNÁMKA:
– PŘESNOST VYTÝČENÍ A PŘÍPUSTNÉ ODCHYLKY JSOU DÁNY:
ČSN 73 04 22
ČSN 01 34 19
TKP KAPITOLA 1., PŘÍLOHA č.9
TKP KAPITOLA 18. A SOUVISEJÍCÍ

C.
DUSP+PDPS

SOUŘADNICOVÝ SYSTÉM: S-JTSK
VÝŠKOVÝ SYSTÉM: Bpv

KRESLIL:	ING. JAN BURSA		
ZPRACOVAL:	ING. JAN BURSA		
TECHNICKÁ KONTROLA:	ING. MARTIN ROUŠAR		
ZODPOVĚDNÝ PROJEKTANT:	ING. JAN BURSA		
HLAVNÍ PROJEKTANT:	ING. JAN BURSA		
KRAJ: PARDUBICKÝ	OKRES: PARDUBICE	OBEC: KLADRUBY M.L, ŘEČANY N.L.	

MDS PROJEKT
FÖRSTEROVA Č.P. 175, 566 01 VYSOKÉ MÝTO
EMAIL: MDS@MDSPROJEKT.CZ

INVESTOR: PARDUBICKÝ KRAJ, KOMENSKÉHO NÁMĚSTÍ 125, 532 11 PARDUBICE

AKCE:
MODERNIZACE MOSTU EV.Č. 3227-3 ŘEČANY NAD LABEM – SO 182

OBJEKT: **C. SITUAČNÍ VÝKRESY**

OBSAH:
SITUACE ŠIRŠÍCH VZTAHŮ

STUPEŇ:	DUSP+PDPS
ZAK.ČÍSLO:	2309-20-3
ARCHIVNÍ ČÍSLO:	2309
DATUM:	04/2021
FORMÁT:	8xA4
MĚŘÍTKO:	1:500, 10000, 25000
ČÍSLO SOUPRAVY:	ČÍSLO PŘÍLOHY: C.1.