

Výkres vytvořil program pp\_vod  
KATASTRY  
DRUH POVRCHU

MĚŘÍTKA 1:500/100

SOUBĚH

KÓTA UPRAVENÉHO TERÉNU

KÓTA HRUBÝCH TERÉNNÍCH ÚPRAV

HLOUBKA VÝKOPU

KÓTA VÝKOPU

HLOUBKA DNA POTRUBÍ

KÓTA DNA POTRUBÍ


KÓTA PŮVODNÍHO TERÉNU

SROVNÁVACÍ ROVINA

STANIČENÍ [km/m]  
DN(PN)[mm]–MATERIÁL–DÉLKA[m]  
SKLON[?]-DÉLKA[m]  
ULOŽENÍ

(c)AutoPEN Liberec, tel:481120160, autopen@volny.cz

Horní Třešňovec  
asfalt

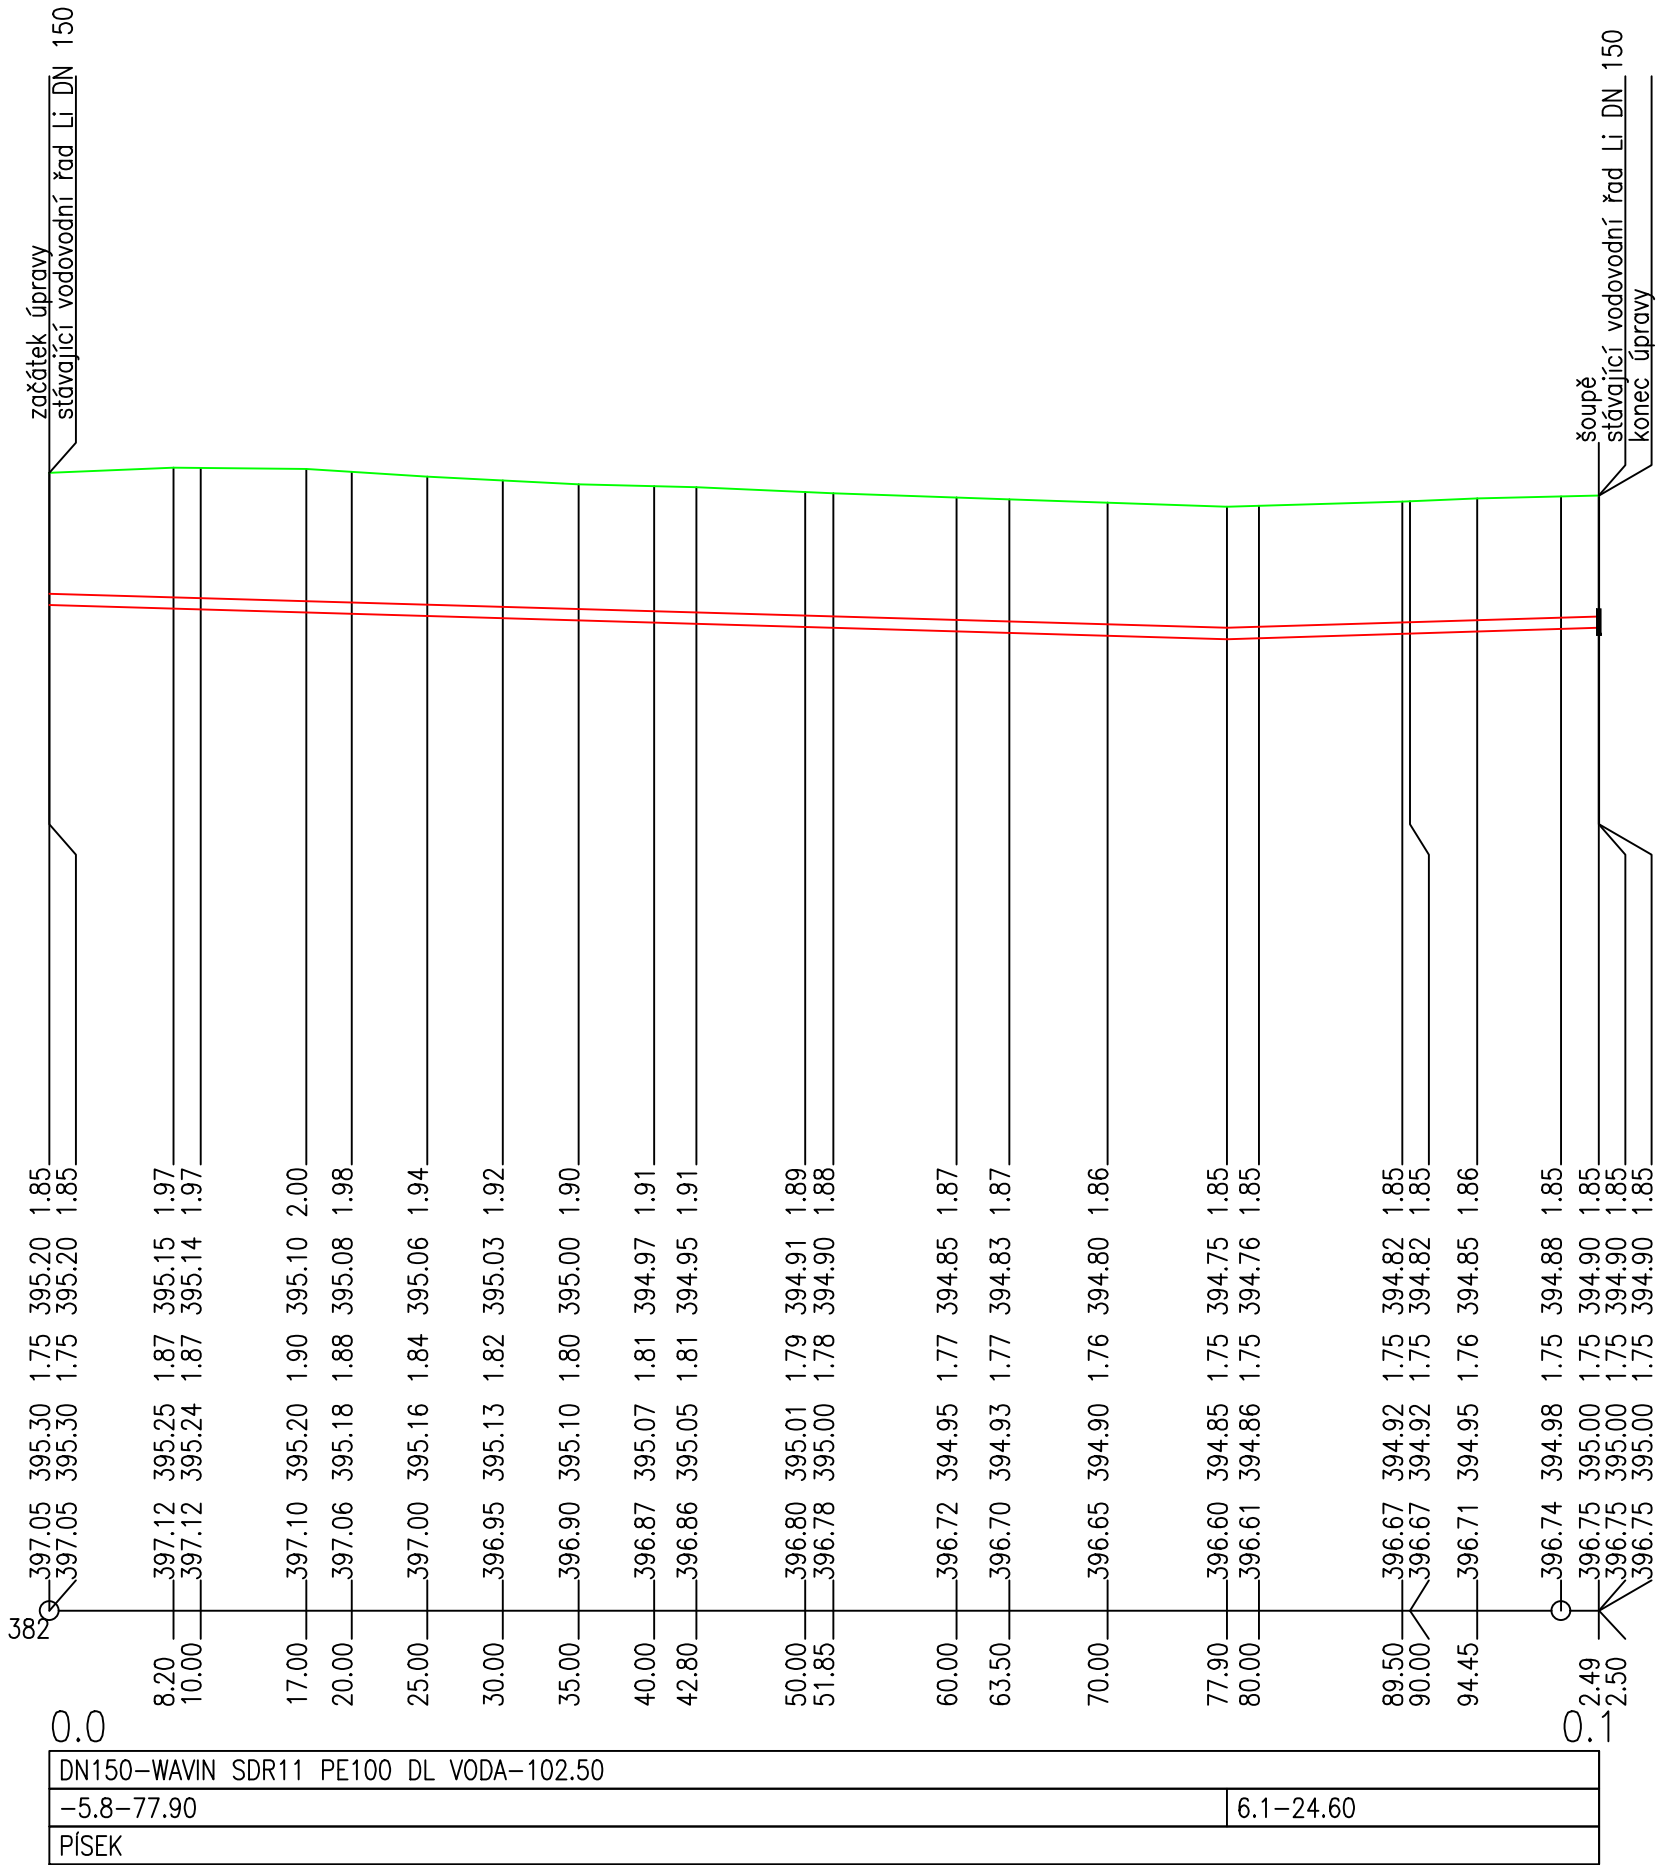

výškový systém Bpv

Zodpovědný projektant	Vypracovala	Technická kontrola	<div>KOZPLEX</div> <div>CR</div>
	Ing. Kamil Urbánek	Michaela Stachová	
		Stanislav Matucha	
	Kraj: Pardubický	Obec s rozšířenou působností: Lanškroun	
Stavebník: Správa a údržba silnic Pardubického kraje			
<div>PŘELOŽKA VODOVODU</div> <div>HORNÍ TŘEŠŇOVEC</div>			
		Stupeň	DÚR+DSP
		Datum	Červen 2021
		Zakázkové číslo	2021-221
		Formát	A4
		Měřítko:	Příloha:
PODÉLNÝ PROFIL		1:500/100	D.2