


SO 301 – PŘELOŽKA VODOVODU

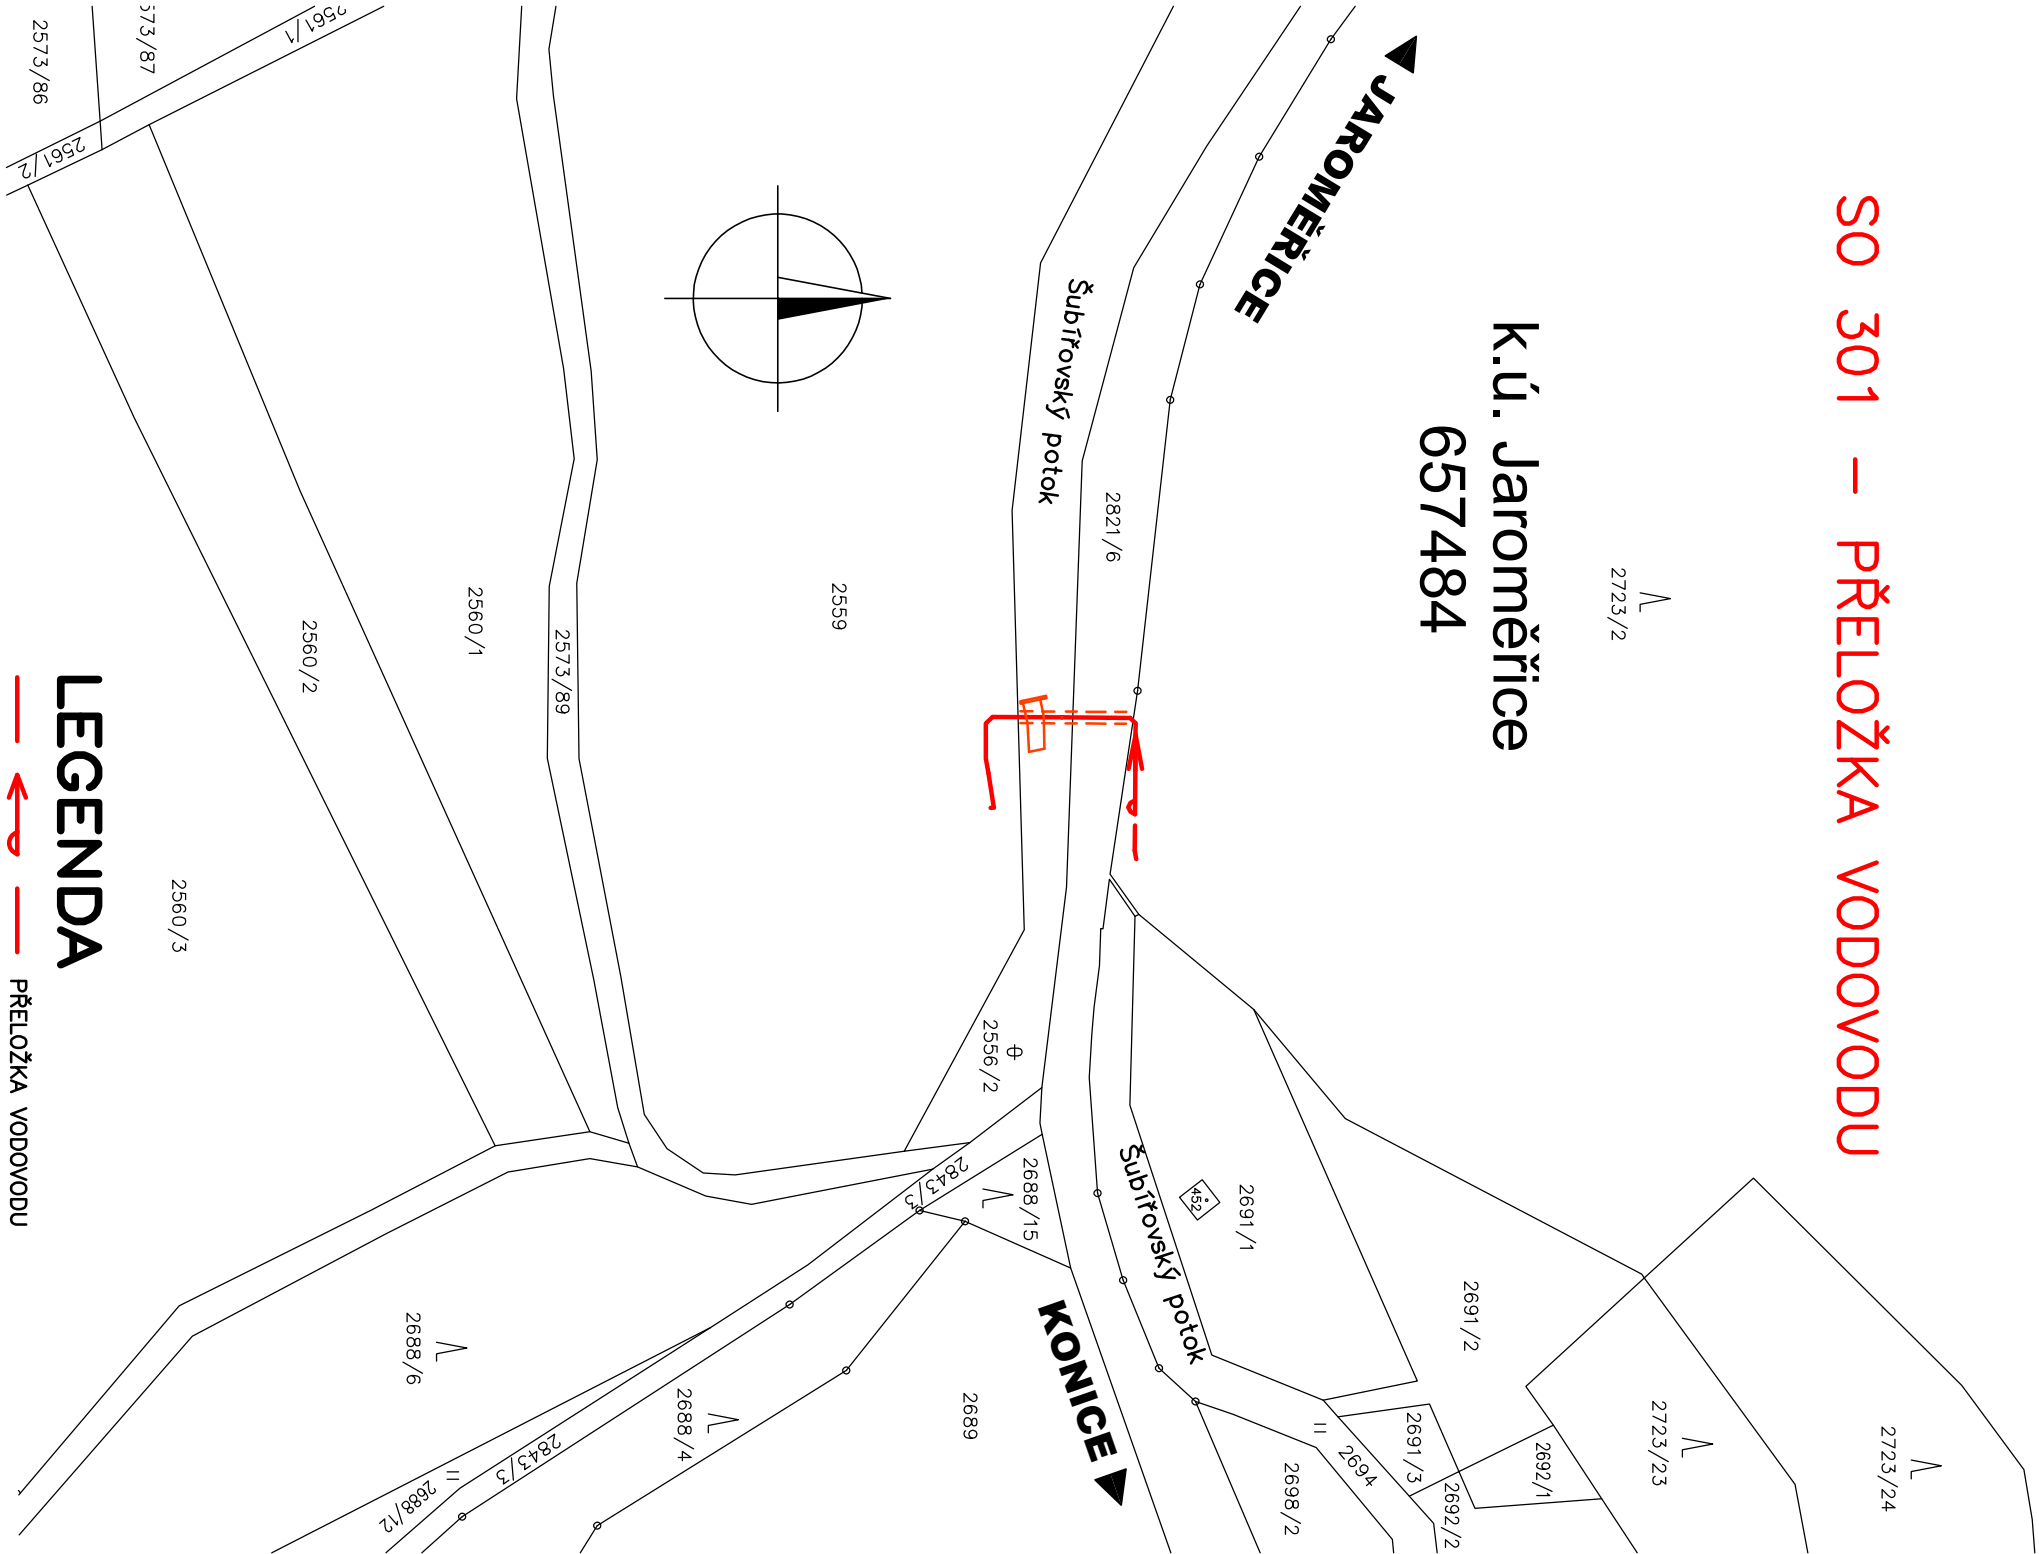

- Souřadnicový systém S-JTSK
- Výškový systém BpV

03		
02		
01		
ZMĚNA	POPIS	DATUM

ING. IVAN ŠÍR
PROJEKTOVÁNÍ DOPRAVNÍCH STAVEB CZ s.r.o.
Hoškova 1714/3, 500 02 Hradec Králové, tel: +420 603 181 473, sir@sirivon.cz, www.sirivon.cz
IČ: 259 62 914

Investor: Správa a údržba silnic
Pardubického kraje
Doubrovce 98, 533 53, Pardubice

PŘELOŽKA VODOVODU VČ. KABELOVÝCH ROZVODŮ, JAROMĚŘICE

Ing. Ivan Šír

Ing. Alena Melišová

Ing. Alena Melišová

Ing. Jan Fiala

■ odpovědný projektant stavby:

■ odpovědný projektant objektu:

■ vypracoval:

■ kontroloval:

■ kraj: Pardubický

■ MÚ / OU: Jaroměřice

■ stupeň utajení: bez utajení

■ datum: 02/ 2022

■ zákazkové číslo: 21068

■ stupeň PD: PDPS

■ měřítko: 1:1000

Ing. Alena Melišová

Ing. Jan Fiala

SO 301 - PŘELOŽKA VODOVODU VČ. KABELOVÝCH ROZVODŮ

ZÁKRES DO KATASTRÁLNÍ MAPY

D.1.3.2