
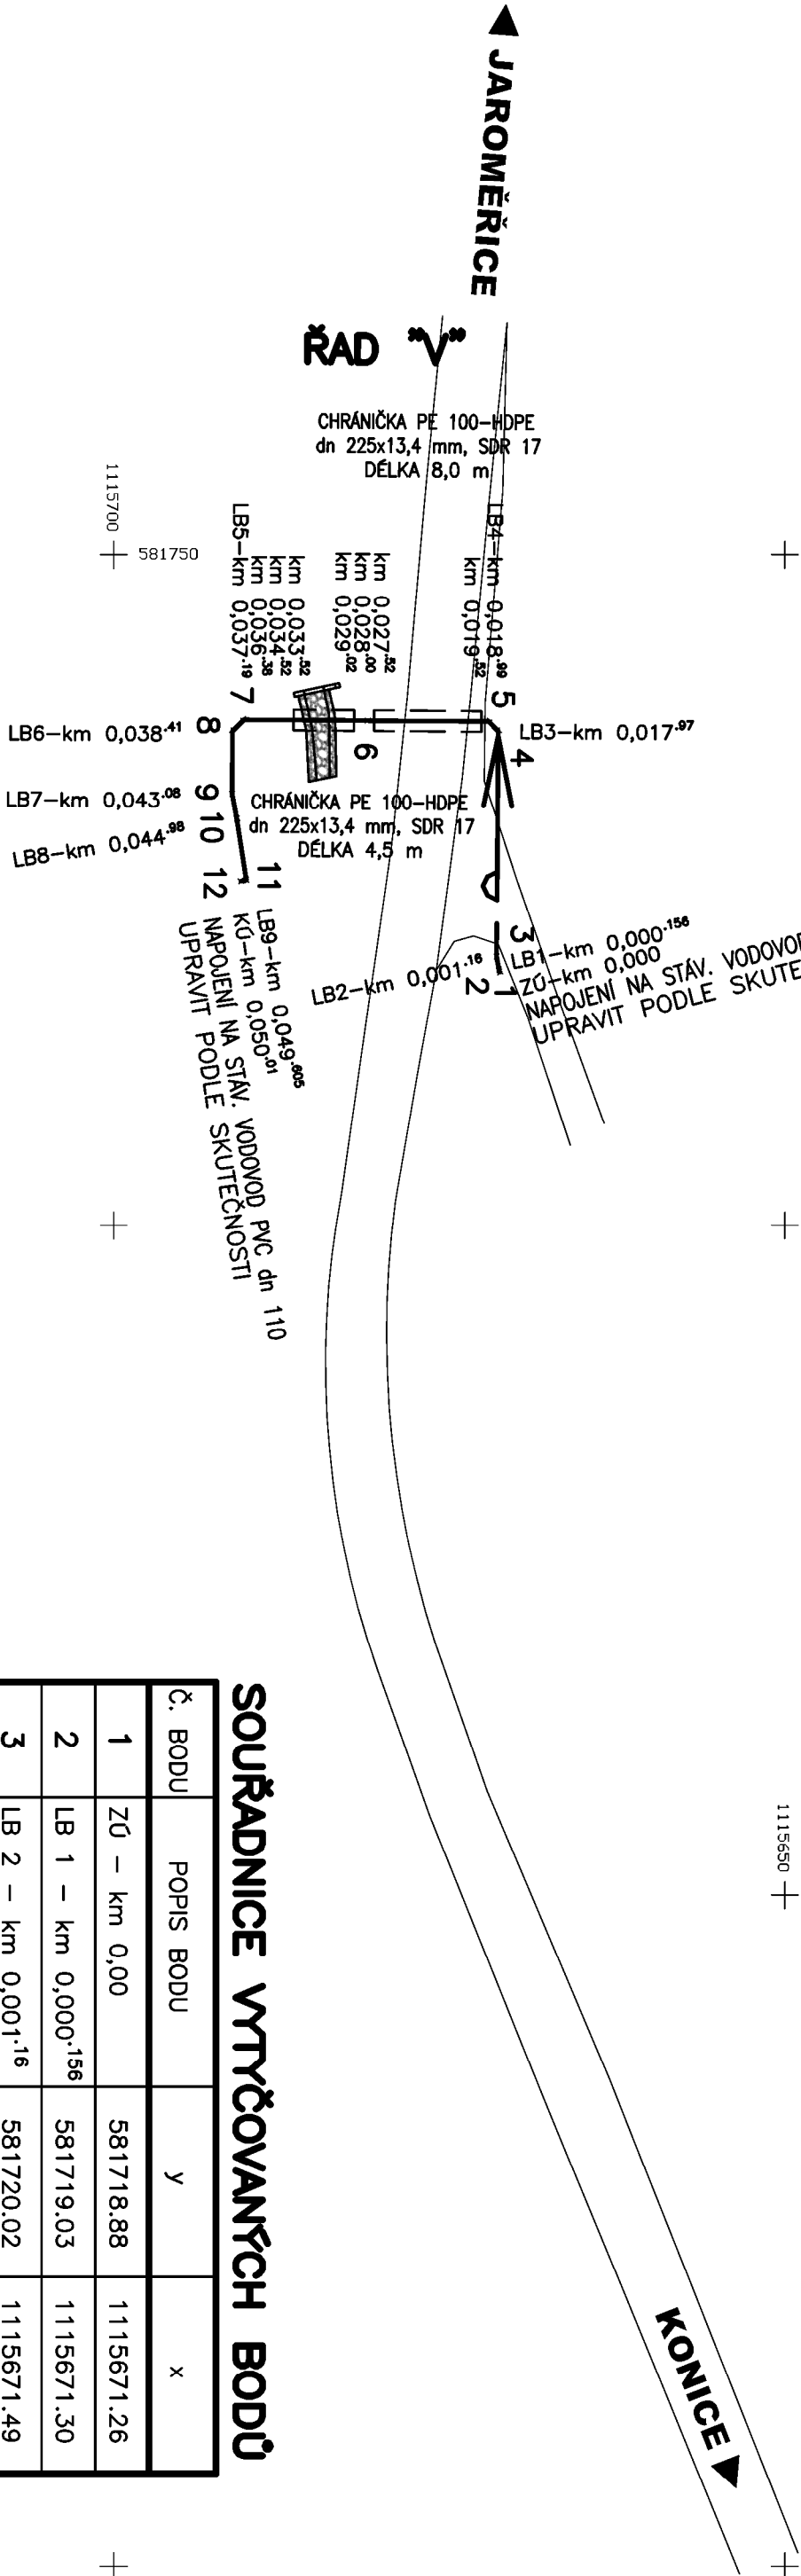


PŘELOŽKA VODOVODU  
PE 100 RC  $\phi$  110 x 10,0 mm, SDR 11  
ŘAD "V" – DÉLKA 51,62 m (vč.svislé části)

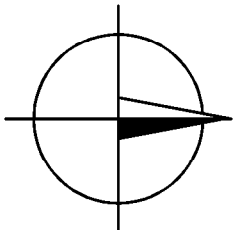

SOUŘADNICE VYTÝČOVANÝCH BODŮ

Č. BODU	POPIS BODU	y	x
1	ZÚ – km 0,00	581718.88	1115671.26
2	LB 1 – km 0,000 <sup>156</sup>	581719.03	1115671.30
3	LB 2 – km 0,001 <sup>16</sup>	581720.02	1115671.49
4	LB 3 – km 0,017 <sup>97</sup>	581736.82	1115671.37
5	LB 4 – km 0,018 <sup>99</sup>	581737.55	1115672.09
6	SVISLÁ ETIŽ – 0,028 <sup>00</sup>	581737.61	1115681.09
7	LB 5 – km 0,037 <sup>19</sup>	581737.68	1115690.28
8	LB 6 – km 0,038 <sup>41</sup>	581736.82	1115691.15
9	LB 7 – km 0,043 <sup>08</sup>	581732.15	1115691.18
10	LB 8 – km 0,044 <sup>98</sup>	581730.28	1115690.83
11	LB 9 – km 0,049 <sup>605</sup>	581725.71	1115690.12
12	KÚ – km 0,050 <sup>01</sup>	581725.65	1115690.52

LEGENDA


Pozn.:

PRO VYTÝČENÍ BUDE POUŽITA PLATNÁ A OVĚŘENÁ VYTÝČOVACÍ SÍŤ STAVBY,  
PŘESNOST VYTÝČENÍ DLE ČSN 730420-1 A ČSN 730420-2

V BODECH č.1 a č.12 NAROUŽIT NA STÁVAJÍCÍ VODOVOD DLE SKUTEČNOSTI

- Souřadnicový systém S-JTSK  
- Výškový systém Bpv

03		
02		
01		
ZMĚNA	POPIS	DATUM



**ING. IVAN ŠÍR**  
PROJEKTOVÁNÍ DOPRAVNÍCH STAVEB CZ s.r.o.  
Heškov 1714/3, 500 02 Hradec Králové, tel: +420 603 181 473, sir@ivansir.cz, www.siryon.cz IČ: 259 62 914

Investor: Správa a údržba silnic  
Pardubického kraje  
Dobruvice 98, 533 53, Pardubice

PŘELOŽKA VODOVODU VČ. KABELOVÝCH  
ROZVODŮ, JAROMĚŘICE

- kraj:  
Pardubický

■ MČ / OU:  
Jaroměřice

■ stupeň utvoření:  
bez utvoření

■ datum:  
02 / 2022

■ základkové číslo:  
21068

■ stupeň PD:  
PDPS

■ odpovědný projektant stavby:  
Ing. Ivan Šír

■ odpovědný projektant objektu:  
Ing. Alena Melišová

■ vypracoval:  
Ing. Alena Melišová

■ kontroloval:  
Ing. Jan Fláda

■ změna číslo:  
00

■ měřtko:  
1:500

*fu*

*Melisek*

*Flada*

SO 301 - PŘELOŽKA VODOVODU VČ. KABELOVÝCH ROZVODŮ  
VYTÝČOVACÍ VÝKRES

D.1.3.4