


SITUAČNÍ VÝKRES ŠIRŠÍCH VZTAHŮ

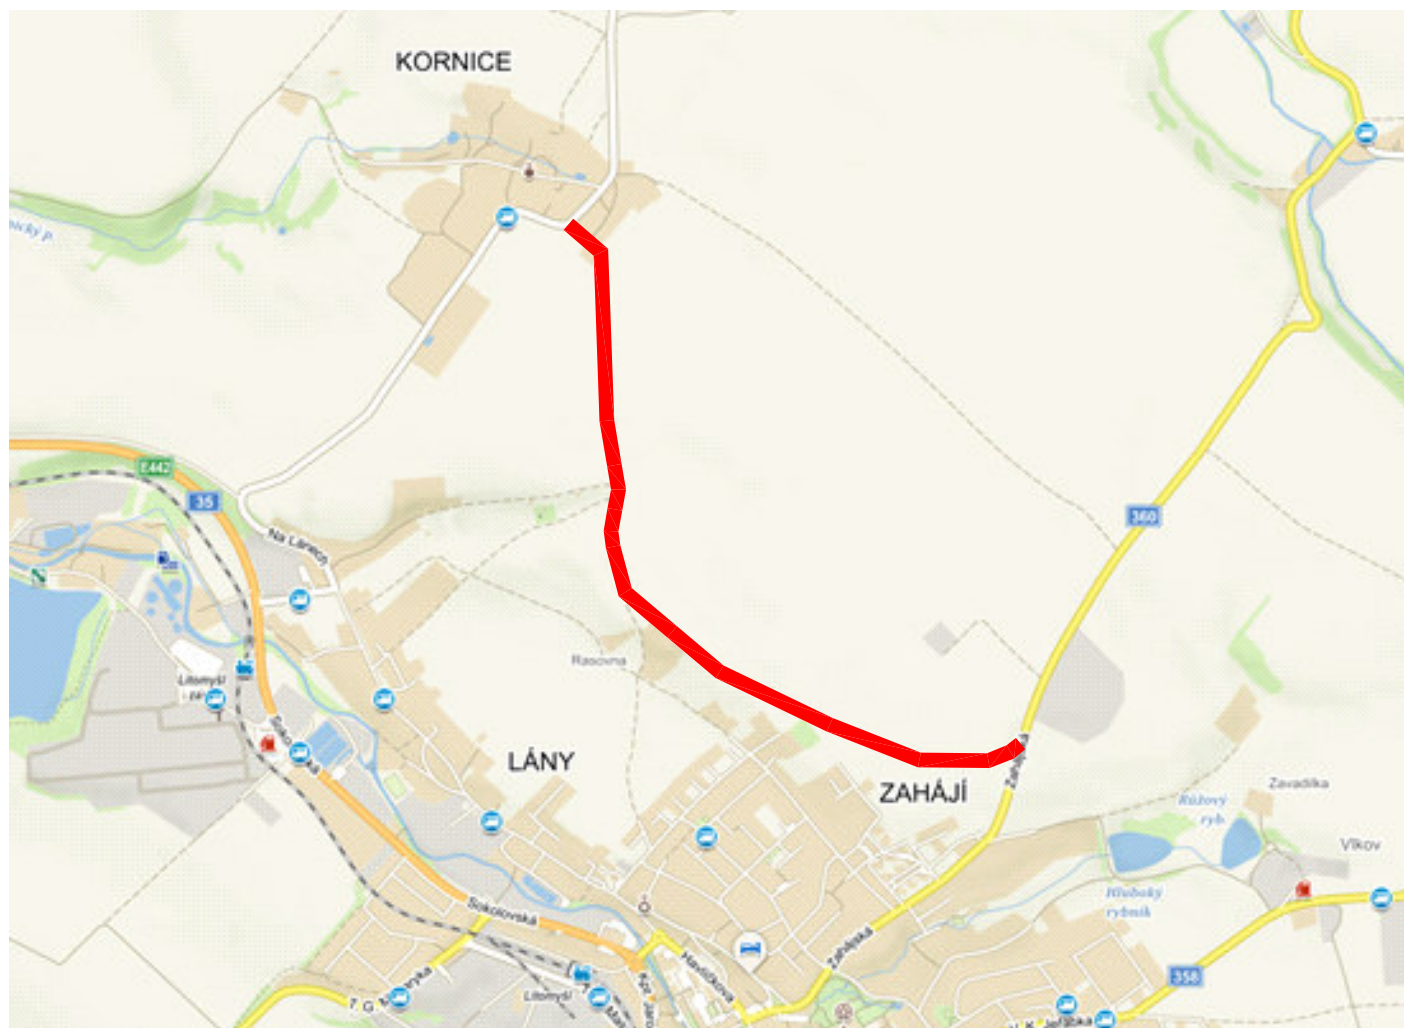

ZÁJMOVÉ ÚZEMÍ




PRODIN A.S.
K VÁPENCE 2745
530 02 PARDUBICE

WWW.PRODIN.CZ
DIČ: CZ25292161
IČO: 25292161

Zpracovatel dílčí části dokumentace:

Souřadnicový systém S-JTSK, Výškový systém BpV

Vypracoval: Bc. L. Ledvinková		Zodp. projektant: Bc. L. Ledvinková	Kontroloval: Ing. Michal Hornýš		
Kraj: Pardubický		Traťový úsek/Obec: Litomyšl, Kornice			
Investor SÚS Pardubického kraje, Doubravice 98, 533 53 Pardubice					
Akce: Modernizace silnice II/360 Ústí n.O.–Litomyšl Oprava objízdné trasy					
Obsah výkresu: Situční výkres širších vztahů					
Formát				1 A4	
Datum				1/2021	
Účel				PDPS	
Č. zakázky				3111/20/149	
Změna				Č. kopie	
Měřítko					
Část dokumentace				Č. výkresu	
C				.1	