

PŘEHLEDNÝ PODÉLNÝ PROFIL M 1:200

SO 122 - ÚPRAVA SILNICE II/211

SKLONOVÉ POMĚRY:

SROVNÁVACÍ ROVINA:


ZMĚNA PŘÍČ. SKLONU:

KÓTY NIVELETY:

KÓTY TERÉNU:

STANIČENÍ:

SMĚROVÉ POMĚRY:

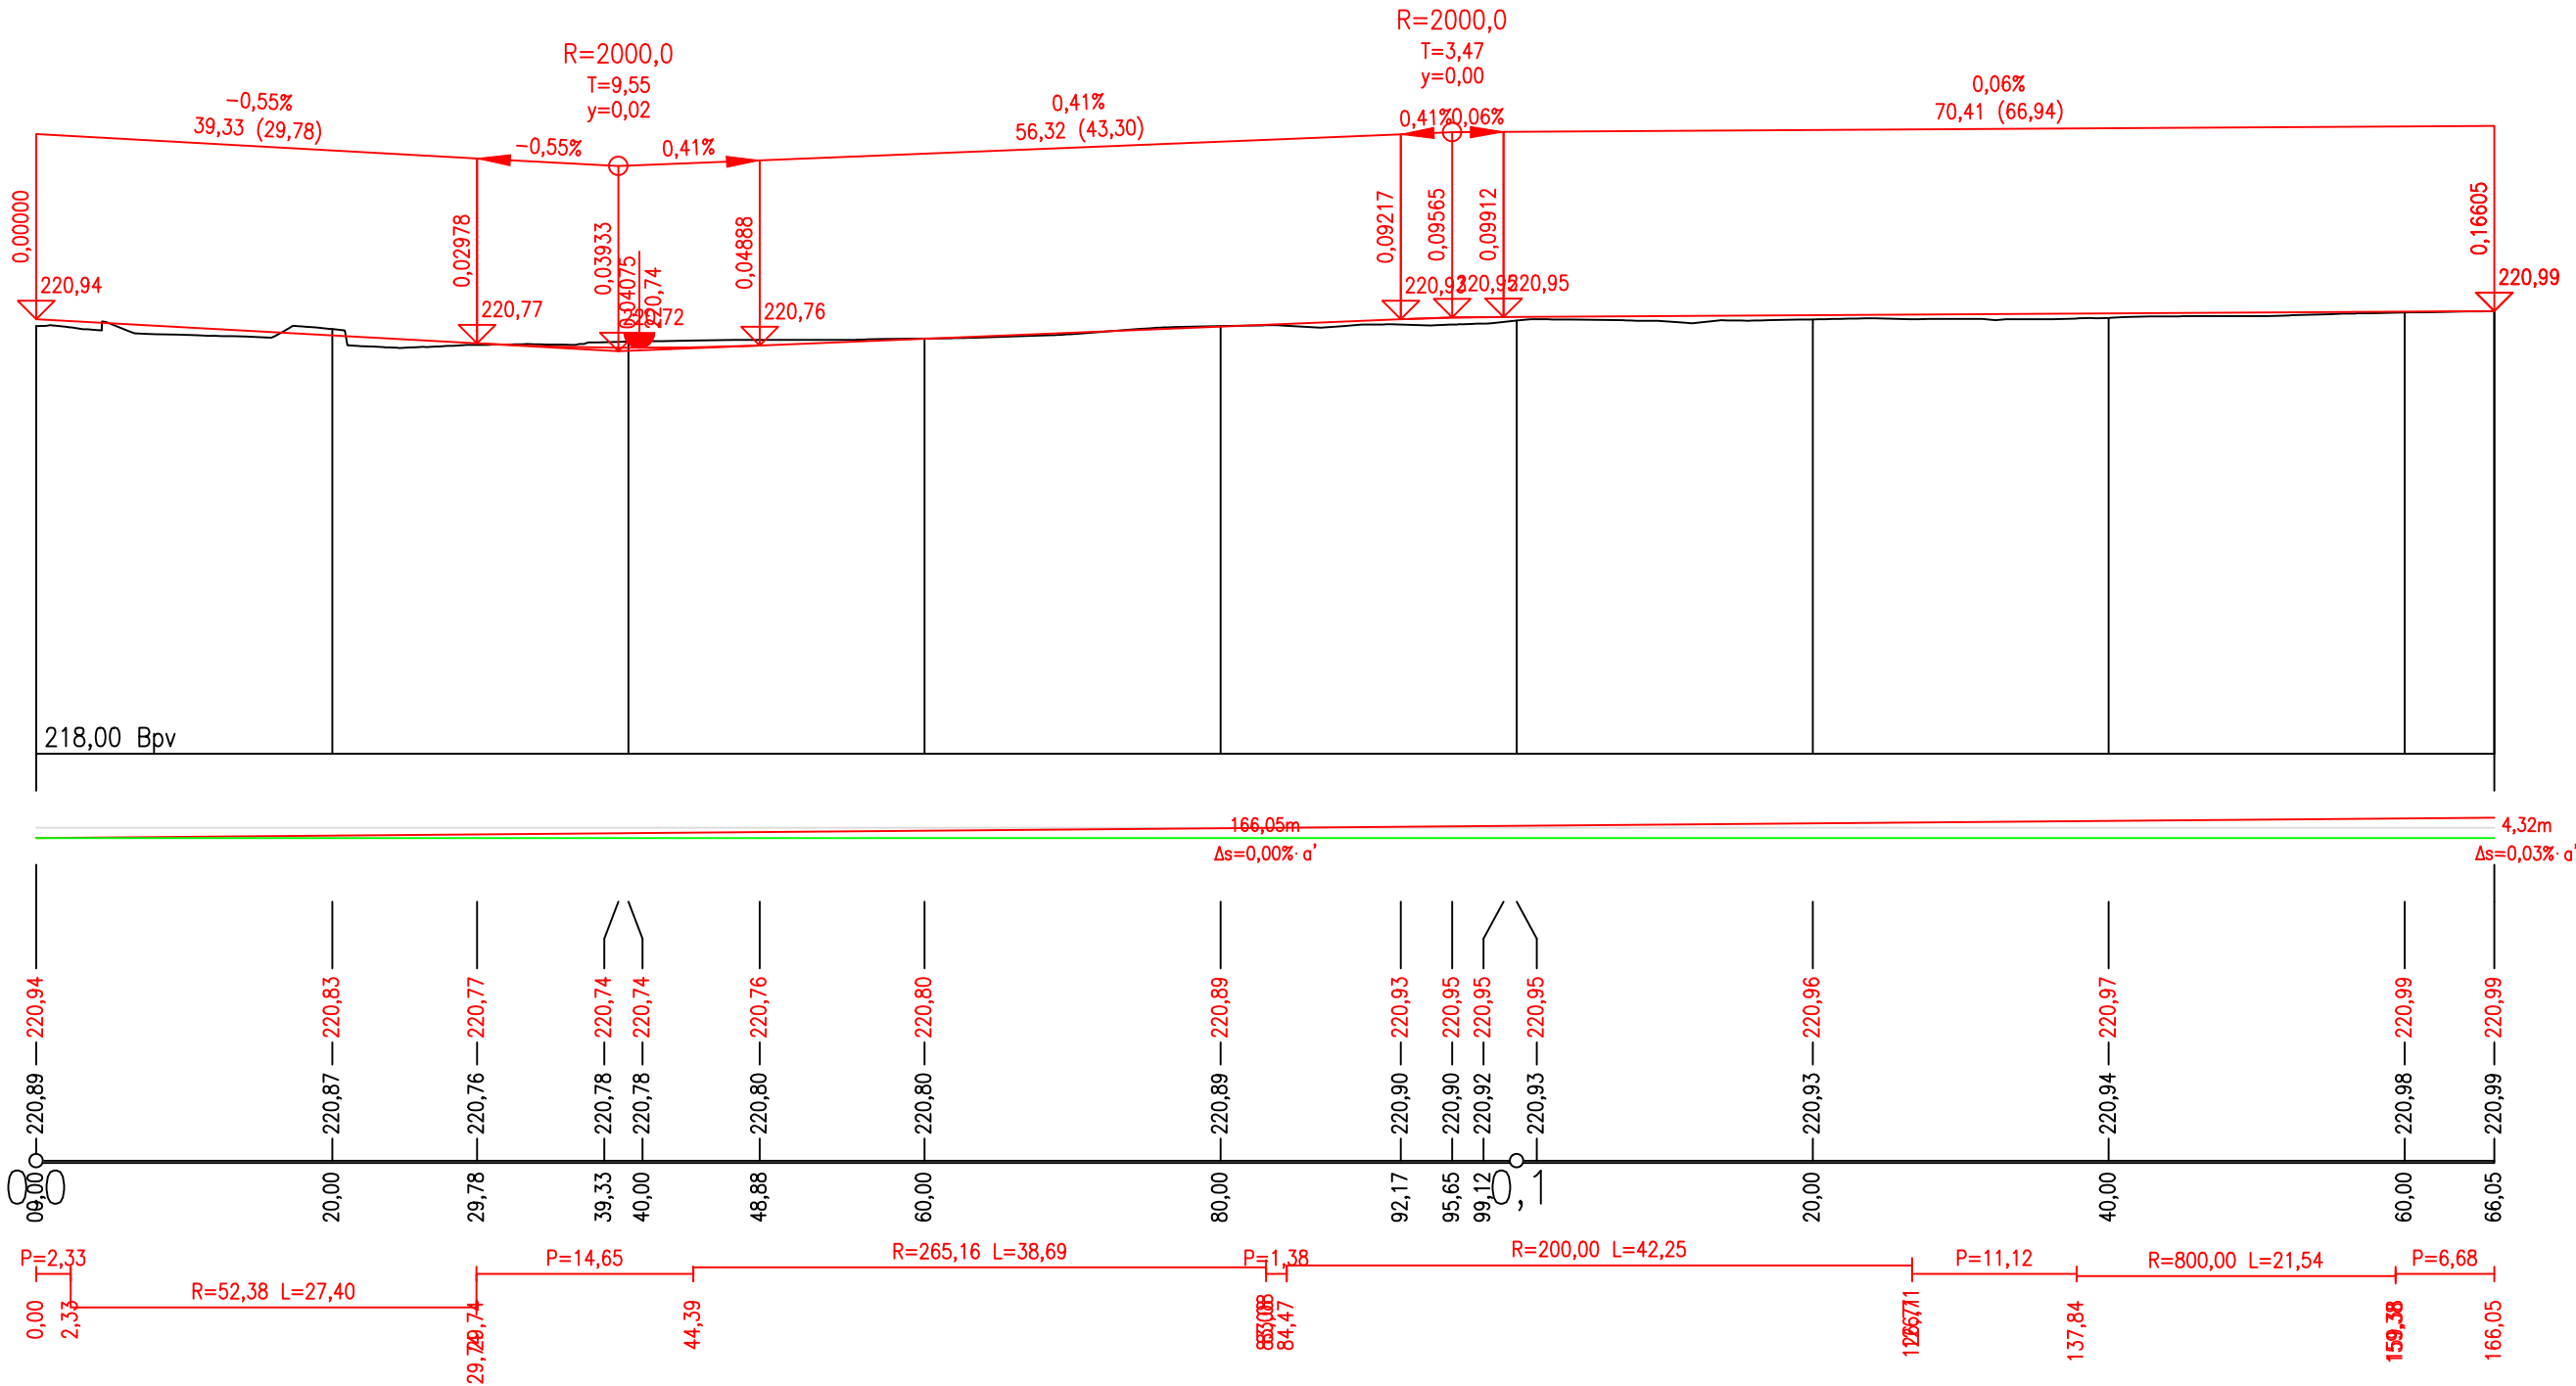

Generální projektant:








PRODIN A.S.  
K VÁPENEC 2745  
530 02 PARDUBICE

WWW.PRODIN.CZ  
DIČ: CZ25292161  
IČO: 25292161

Zpracovatel dílčí části dokumentace:

Souřadnicový systém S-JTSK, Výškový systém BpV

Vypracoval: Ing. Ondřej Ťupa 	Zodp. projektant: Ing. Michal Hornýš 	Kontroloval: Ing. Michal Hornýš 
Kraj: Pardubický	Traťový úsek/Obec: Rybitví	
Investor Správa a údržba silnic Pardubického kraje		





II/211 OKRUŽNÍ KŘÍŽOVATKA RYBITVÍ	Formát:	3 A4
	Datum	01/2023
	Stupeň PD:	DÚR+DSP
	Č. zakázky	3111-21-156
	Změna	Č. kopie
SO 122 - ÚPRAVA SILNICE II/211	Měřítko	1:500/50
	Část dokumentace	Č. výkresu
PŘEHLEDNÝ PODÉLNÝ PROFIL		D.1.2 3.3