




CELKOVÁ SITUACE  
PŘEHLEDNÁ MAPA 1

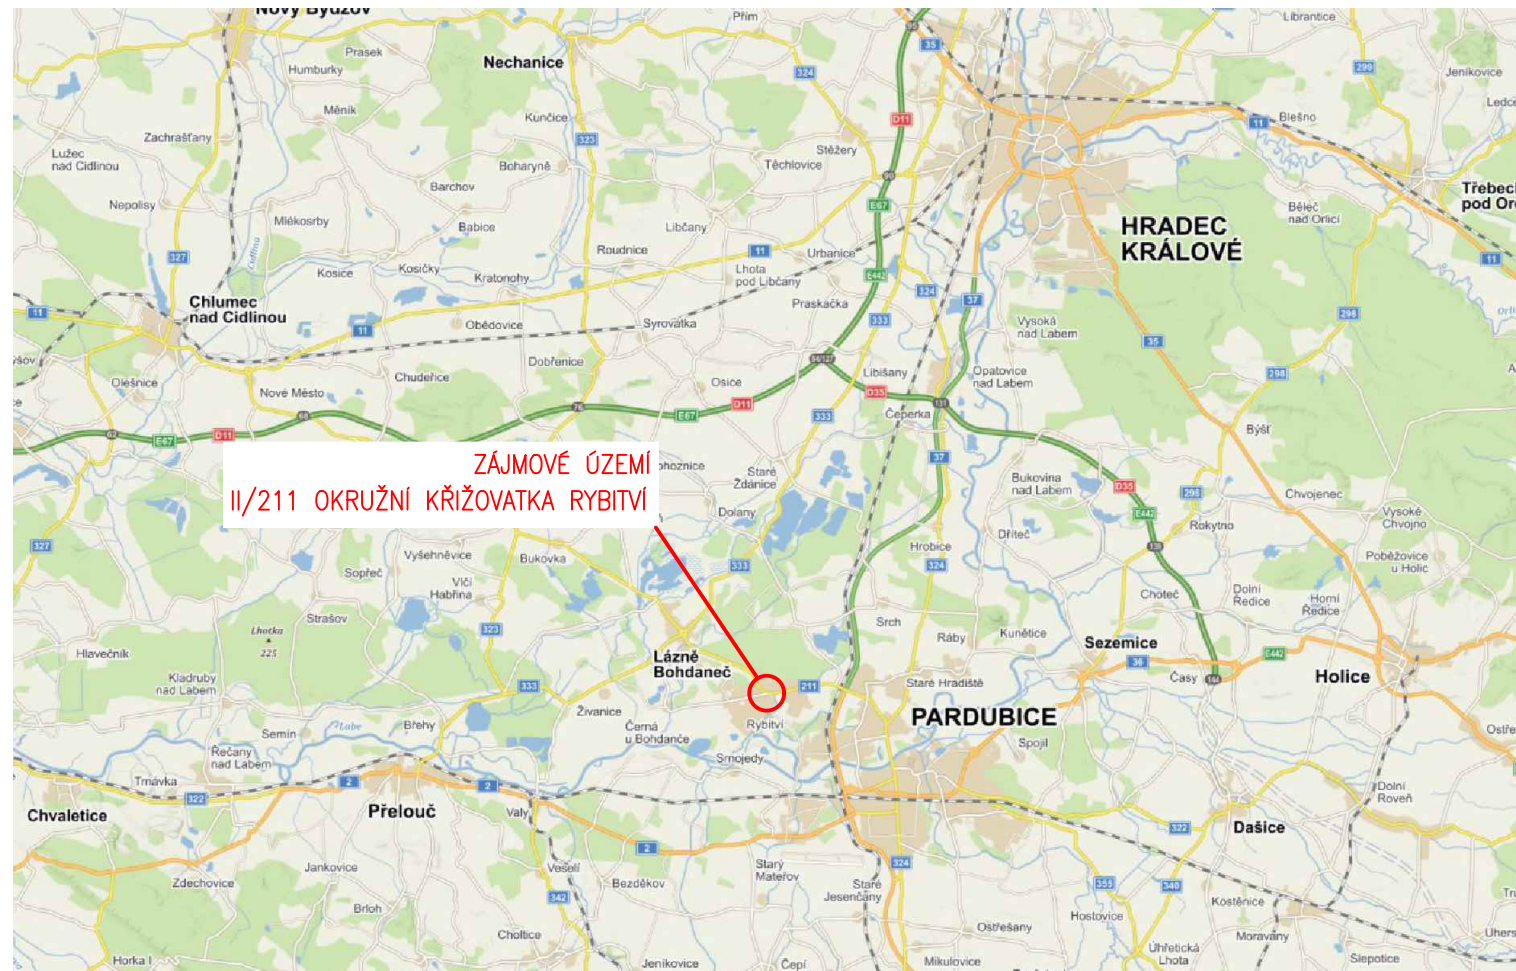

## PŘEHLEDNÁ MAPA 2

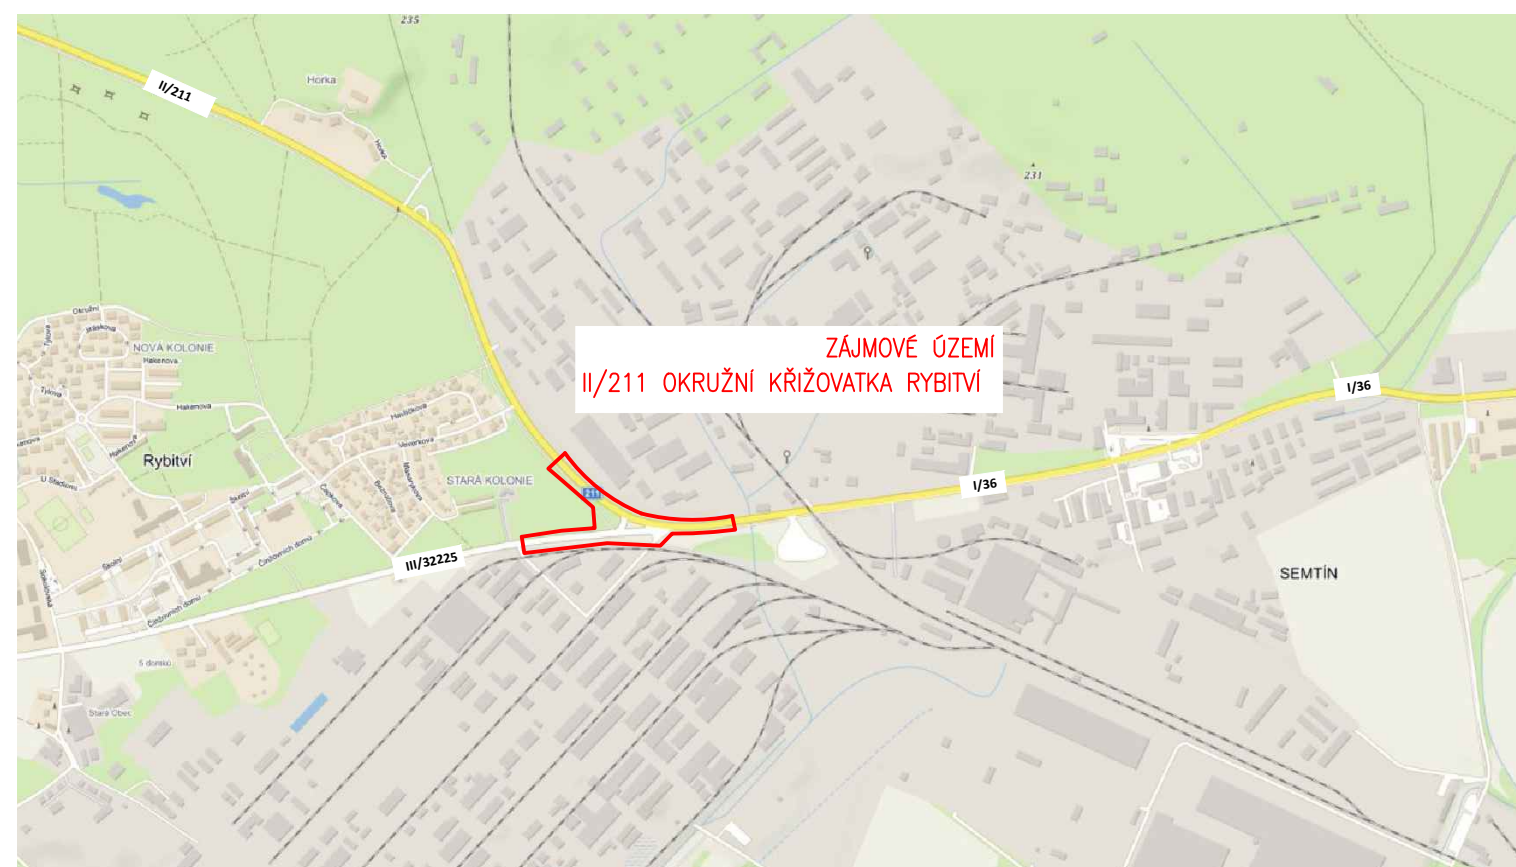

## ORTOFOTOMAPA

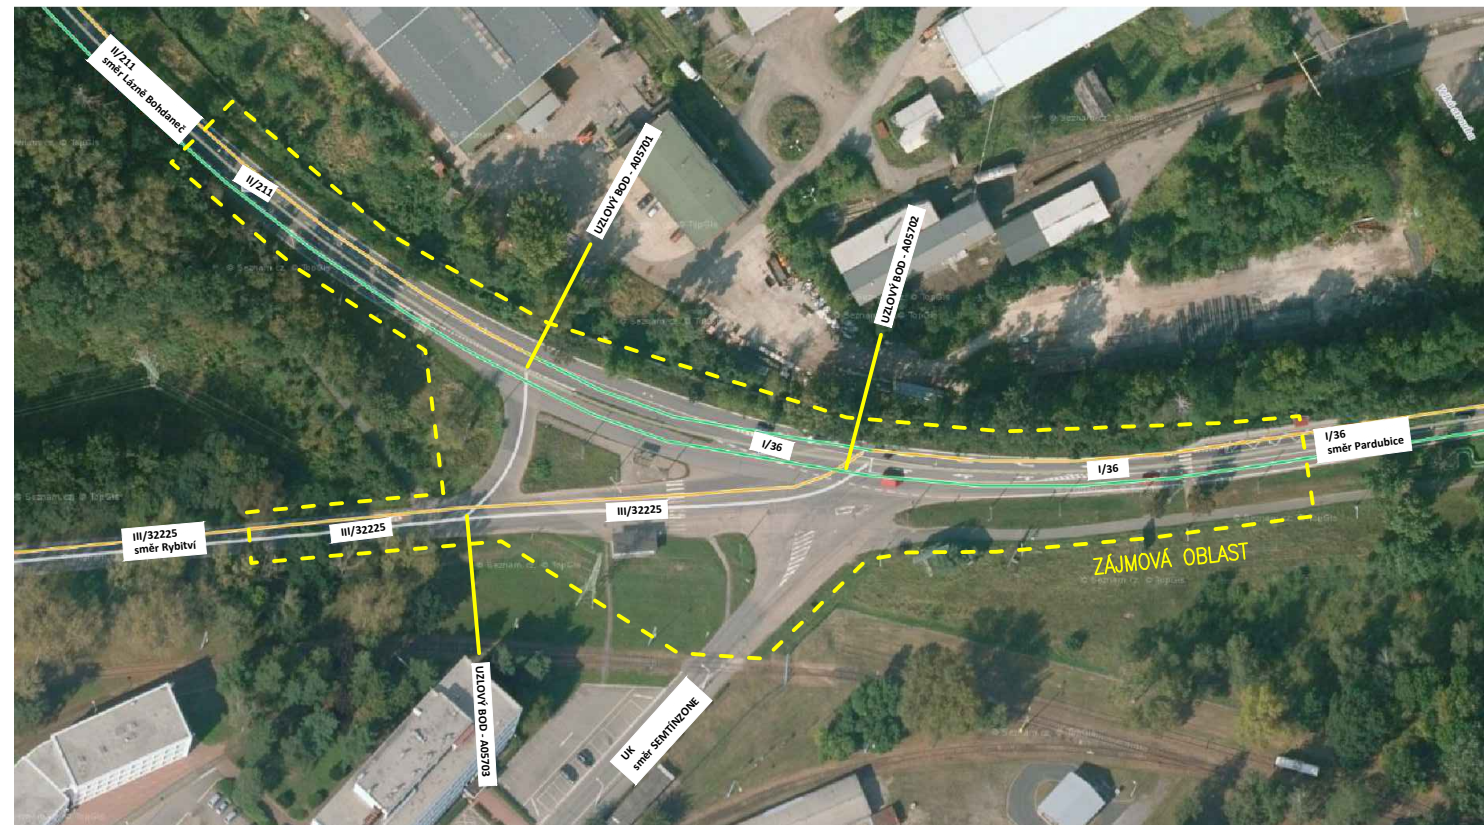

Generální projektant:




PRODIN A.S.  
K VÁPENCE 2745  
530 02 PARDUBICE

WWW.PRODIN.CZ  
DIČ: CZ25292161  
IČO: 25292161

Zpracovatel dílčí části dokumentace:

Souřadnicový systém S-JTSK, Výškový systém Bpv

Vypracoval: Ing. Ondřej Ťupa		Zodp. projektant: Ing. Michal Hornýš	Kontroloval: Ing. Michal Hornýš		
Kraj: Pardubický	Traťový úsek/Obec: Rybitví				
Investor Správa a údržba silnic Pardubického kraje					
Akce:					
II/211 OKRUŽNÍ KŘIŽOVATKA RYBITVÍ				Formát: 2 A4	
				Datum 01/2023	
				Stupeň PD: DÚR+DSP	
				Č. zakázky 3111-21-156	
				Změna	Č. kopie
				Měřítko	
Obsah výkresu: SITUAČNÍ VÝKRES ŠIRŠÍCH VZTAHŮ				Část dokumentace C	Č. výkresu 1