


VZOROVÝ PŘÍČNÝ ŘEZ "D-D", M 1:50

km 0,100 00 – ŘEZ V MÍSTĚ NAPOJENÍ NA SILNICI II/211

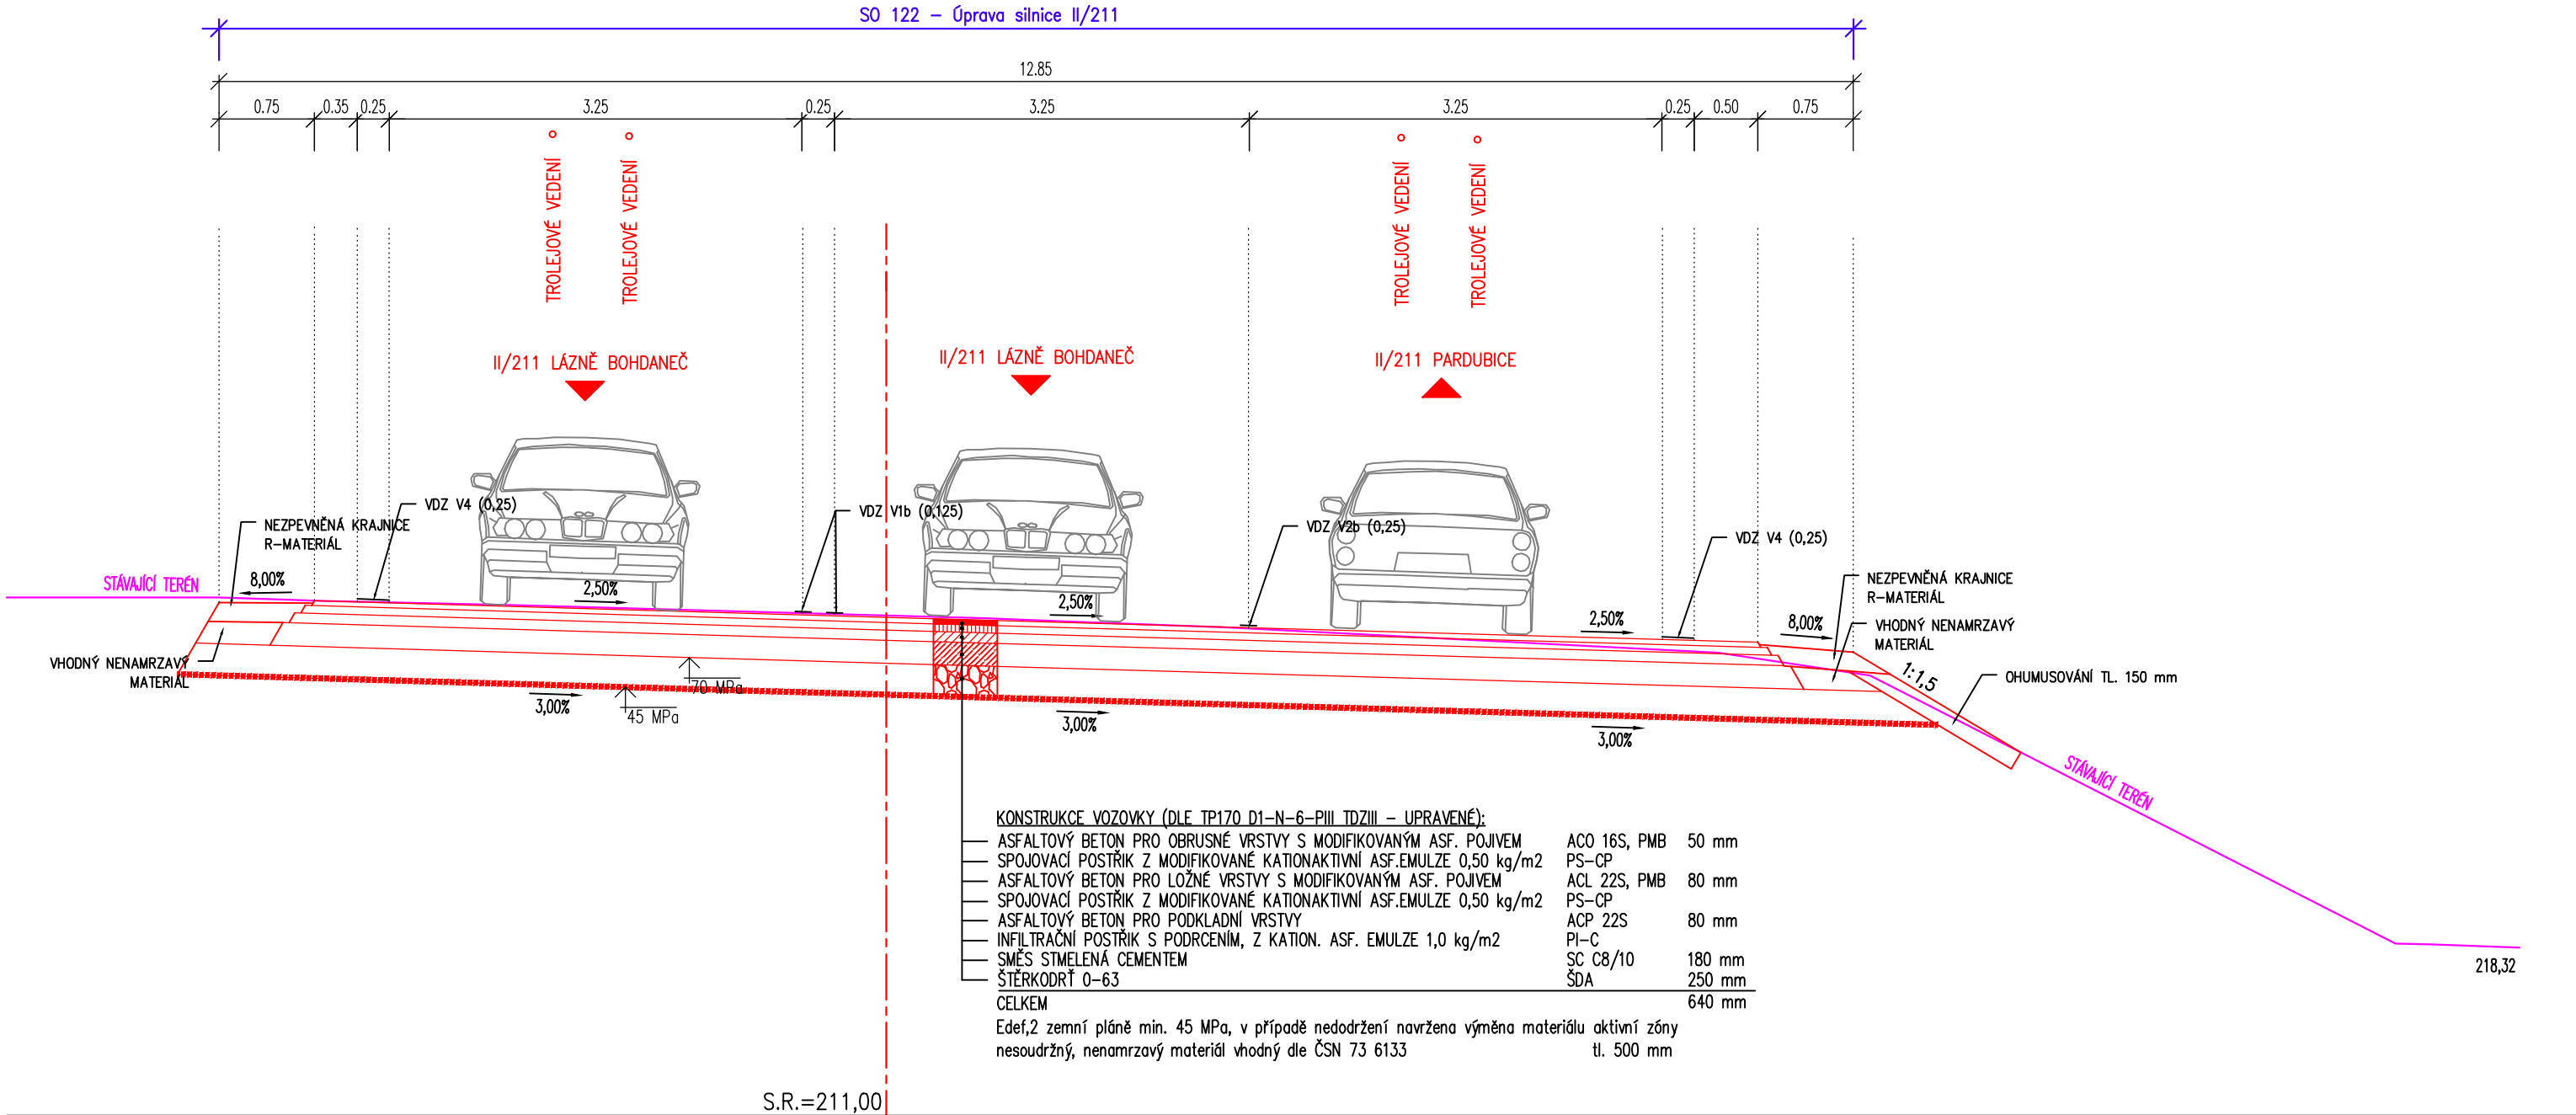

Generální projektant:



PRODIN A.S.
K VÁPENEC 2745
530 02 PARDUBICE

WWW.PRODIN.CZ
DIČ: CZ25292161
IČO: 25292161

Zpracovatel dílčí části dokumentace:

Vypracoval: Ing. Ondřej Ťupa
Zodp. projektant: Ing. Michal Hornýš
Kontroloval: Ing. Michal Hornýš

Kraj: Pardubický
Traťový úsek/Obec: Rybitví

Investor: Správa a údržba silnic Pardubického kraje

Akce:

Souřadnicový systém S-JTSK, Výškový systém Bpv



II/211 OKRUŽNÍ KŘÍŽOVATKA RYBITVÍ

SO 122 – ÚPRAVA SILNICE II/211

Obsah výkresu:

VZOROVÉ PŘÍČNÉ ŘEZY

Formát: 3 A4

Datum: 01/2023

Stupeň PD: DÚR+DSP

Č. zakázky: 3111-21-156

Změna

Č. kopie

Měřítko

1:50

Část dokumentace

D.1.2

Č. výkresu

3.4