


PŘEHLEDNÝ PODÉLNÝ PROFIL M 1:200

SO 123 - ÚPRAVA SILNICE III/32225

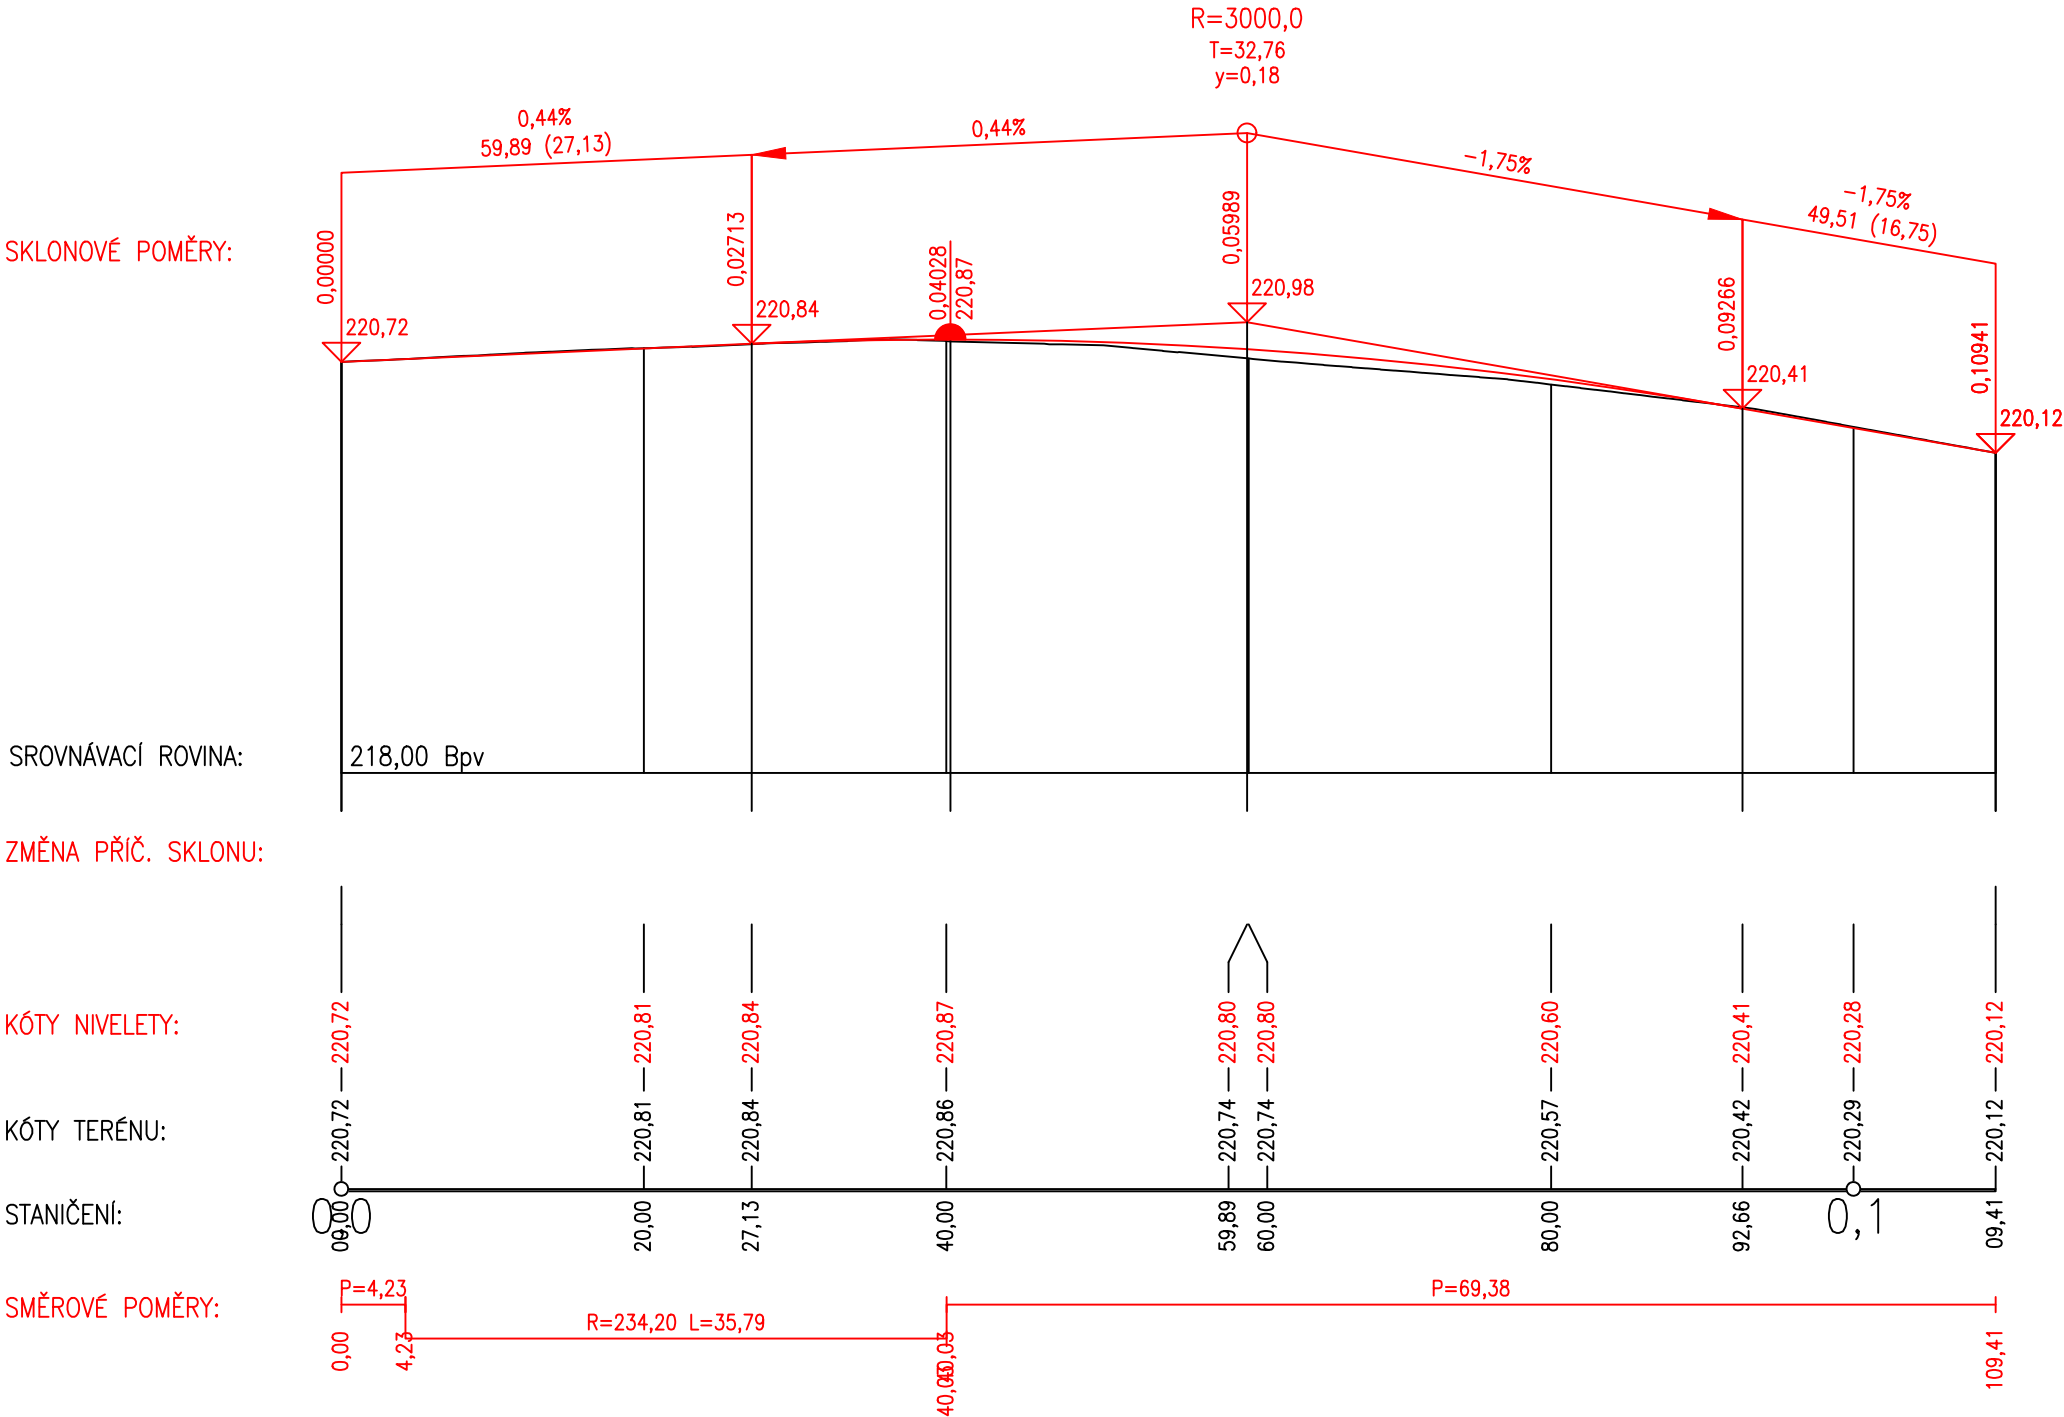

Generální projektant:

PRODIN A.S.
K VÁPENEC 2745
530 02 PARDUBICE

WWW.PRODIN.CZ
DIČ: CZ25292161
IČO: 25292161

Zpracovatel dílčí části dokumentace:

Souřadnicový systém S-JTSK, Výškový systém Bpv

Vypracoval:	Zodp. projektant:	Kontroloval:
Ing. Ondřej Ťupa	Ing. Michal Hornýš	Ing. Michal Hornýš
Kraj:	Traťový úsek/Obec:	
Pardubický	Rybitví	
Investor		
Správa a údržba silnic Pardubického kraje		
Akce:		

II/211 OKRUŽNÍ KŘIŽOVATKA RYBITVÍ

SO 122 - ÚPRAVA SILNICE III/32225

Obsah výkresu:

PŘEHLEDNÝ PODÉLNÝ PROFIL

Formát:	3 A4	
Datum	01/2023	
Stupeň PD:	DÚR+DSP	
Č. zakázky	3111-21-156	
Změna	Č. kopie	
Měřítko	1:500/50	
Část dokumentace	Č. výkresu	
D.1.2	4.3	