


VZOROVÝ PŘÍČNÝ ŘEZ "E-E", M 1:50

km 0,090 00 – ŘEZ V MÍSTĚ NAPOJENÍ NA SILNICI III/32225

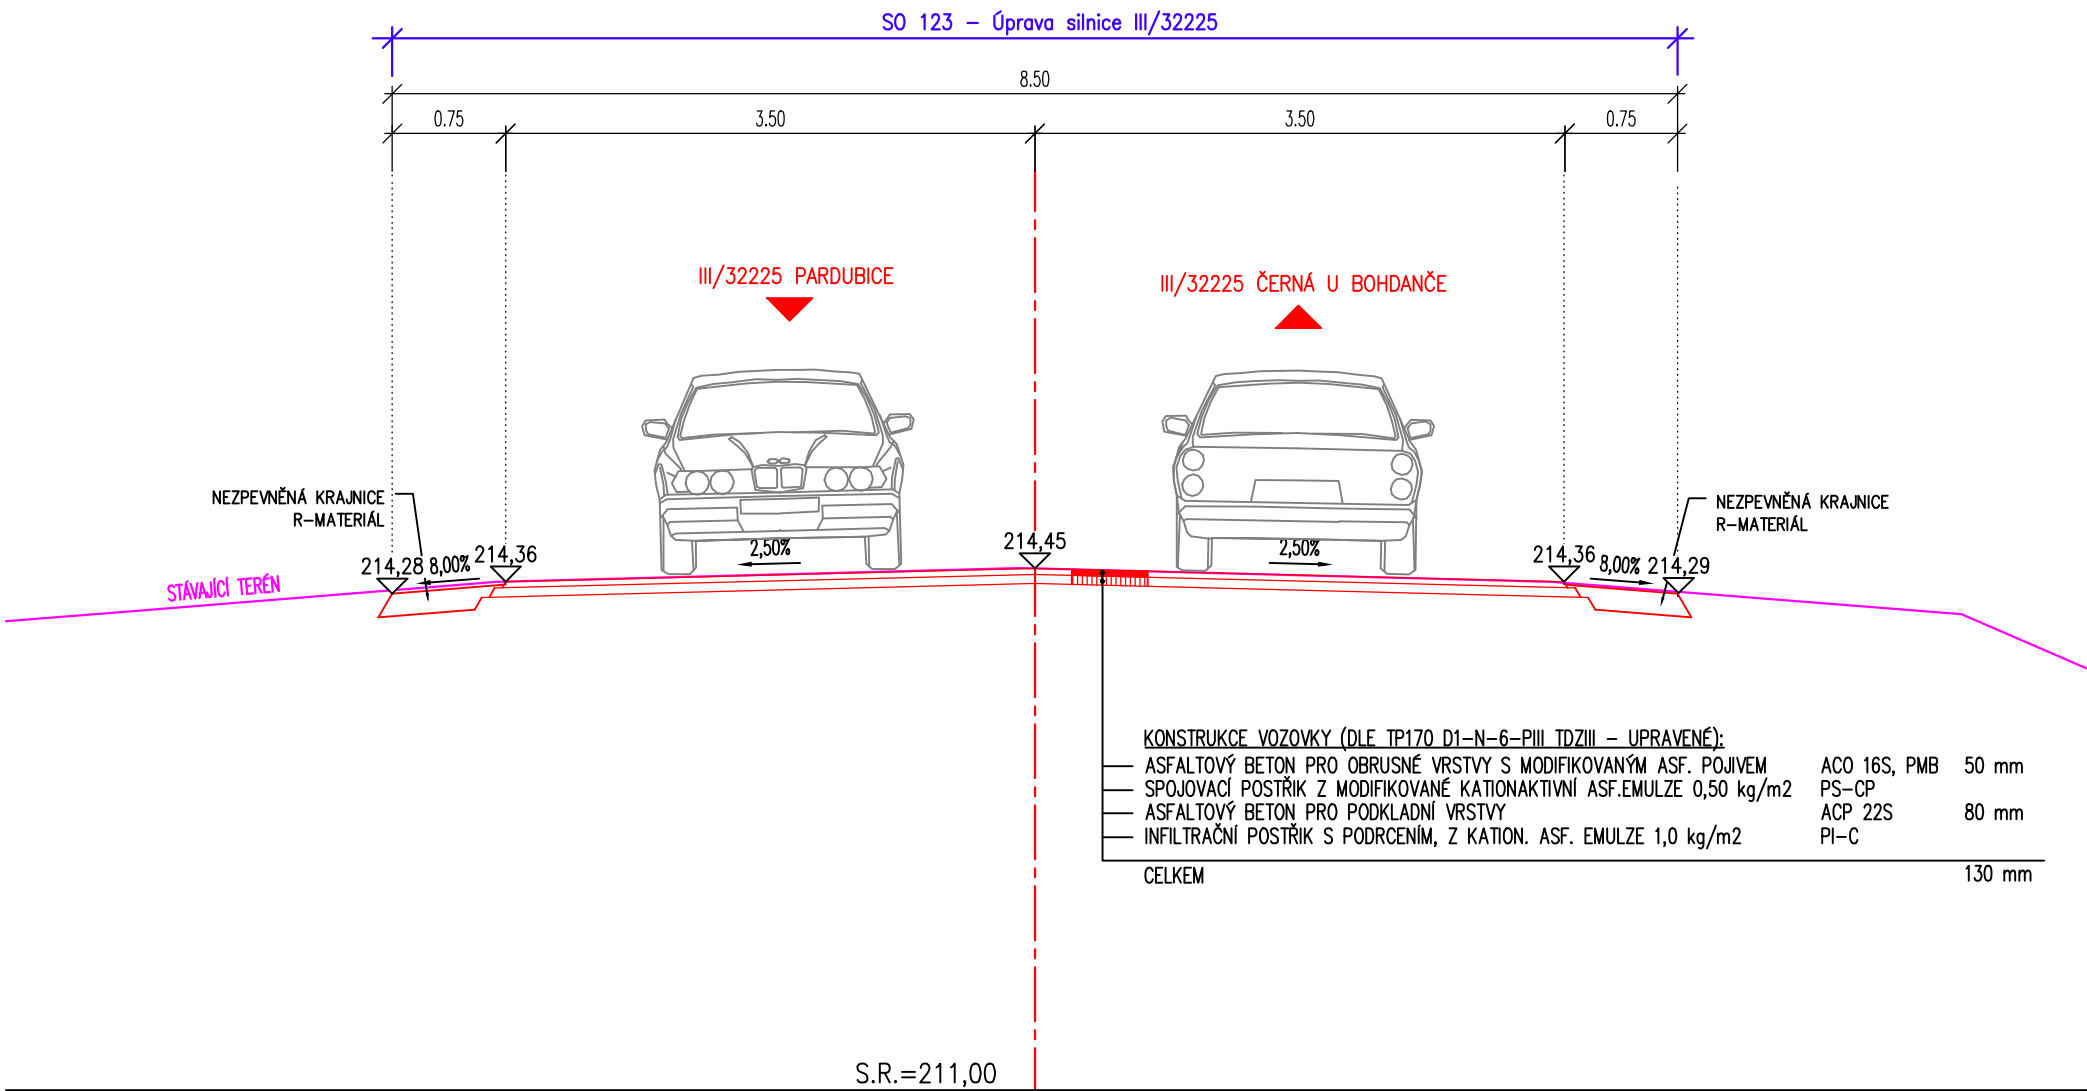

Generální projektant:



PRODIN A.S.
K VÁPENEC 2745
530 02 PARDUBICE

WWW.PRODIN.CZ
DIČ: CZ25292161
IČO: 25292161

Zpracovatel dílčí části dokumentace:

Vypracoval: Ing. Ondřej Ťupa	Zodp. projektant: Ing. Michal Hornýš	Kontroloval: Ing. Michal Hornýš
Kraj: Pardubický	Traťový úsek/Obec: Rybitví	
Investor Správa a údržba silnic Pardubického kraje		

Souřadnicový systém S-JTSK, Výškový systém Bpv



II/211 OKRUŽNÍ KŘÍŽOVATKA RYBITVÍ

SO 123 – ÚPRAVA SILNICE III/32225

Obsah výkresu:
VZOROVÉ PŘÍČNÉ ŘEZY

Formát:	2 A4
Datum	01/2023
Stupeň PD:	DÚR+DSP
Č. zakázky	3111-21-156
Změna	Č. kopie
Měřítko	1:50
Část dokumentace	Č. výkresu
D.1.2	4.4