
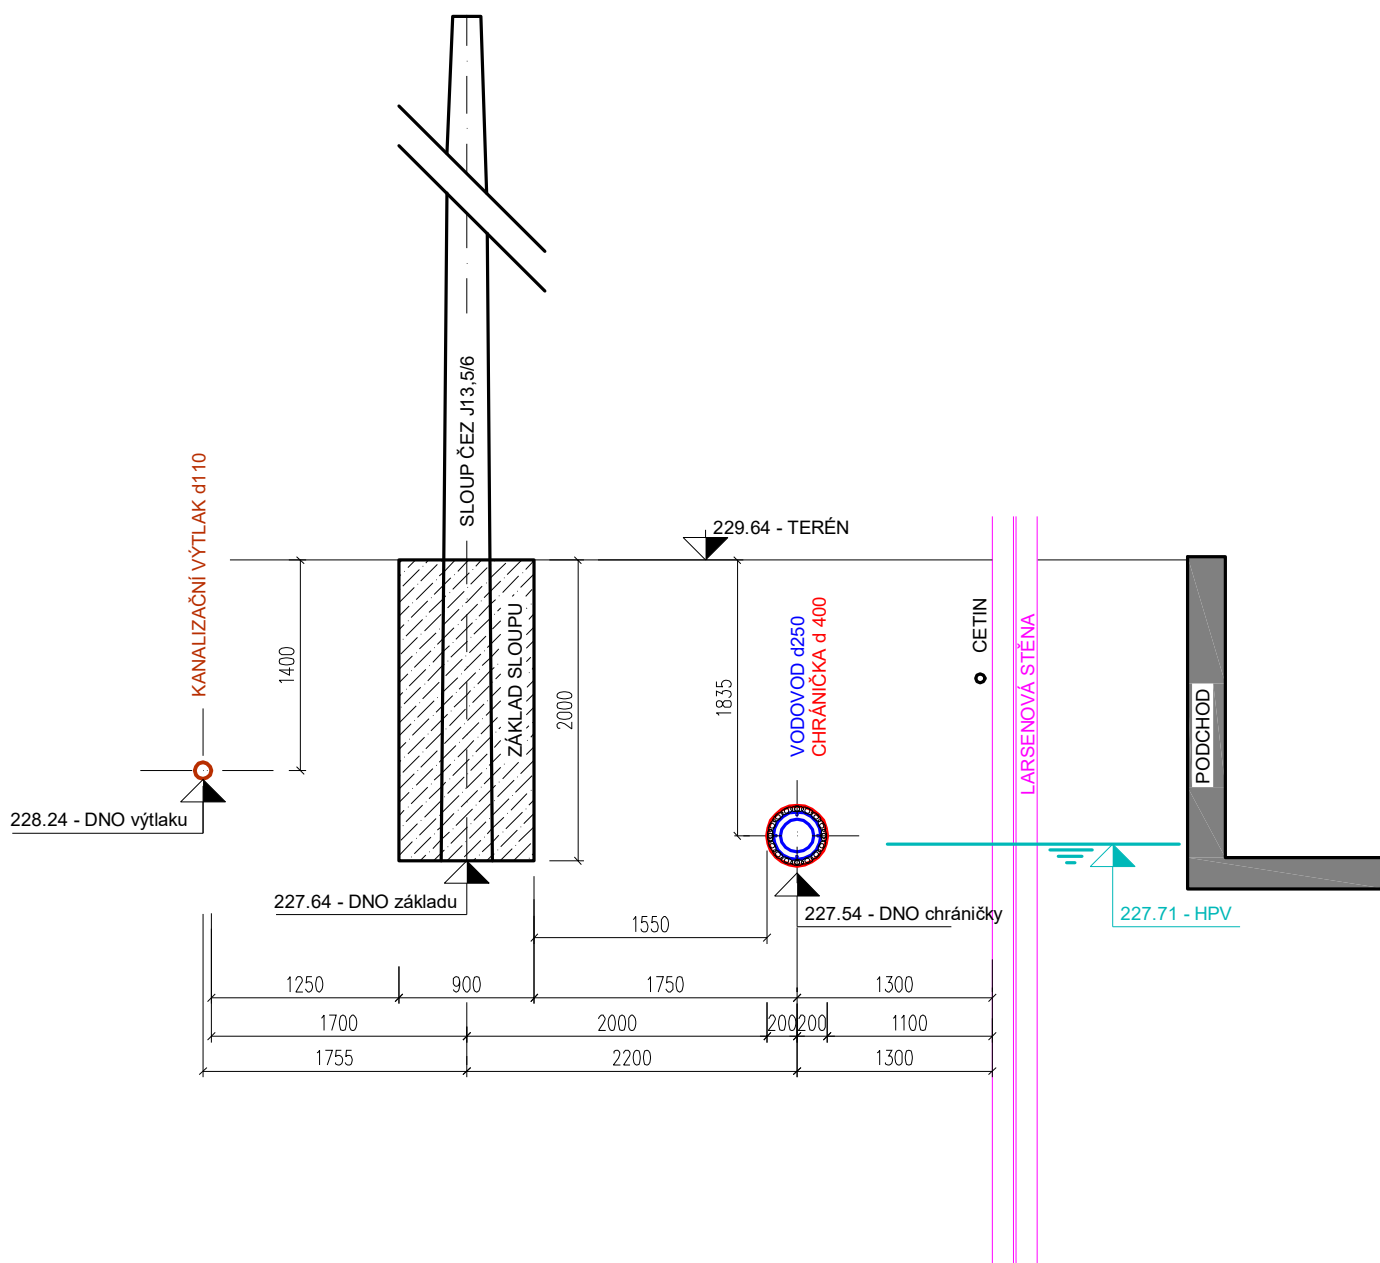


PROSTOROVÉ VEDENÍ SÍTÍ U SLOUPU ČEZ J13,5/6

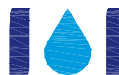

ZMENA		03/2023		
NADM_VYSKA	Index	Změna	Datum	
Vypracoval Ing. Kolář M.	Kontroloval Ing. Kolář M.		 VDI PROJEKT s.r.o. vodohospodářská a dopravní vodohospodářská a dopravní infrastruktura	
Zodpovědný projektant Ing. Kolář M.	Hlavní inženýr projektu Ing. Kolář M.			
Akce: Napojení silnice II/322 na D35 MÚK Dašice			Objednatel SPRÁVA A ÚDRŽBA SILNIC PARDUBICKÉHO KRAJE DOUBRAVICE 98, 533 53 PARDUBICE	
Objekt: SO 311 - Přeložka vodovodu podél podchodu			Město Dašice	Kraj Pardubický
			Technická zpráva -	Formát 1xA4
Profese: Vodohospodářská část			Stupeň RDS	Měřítko 1:50
Název výkresu: VEDENÍ PODÉL SLOUPU ČEZ			Číslo zakázky 02/23	Paré
			Příloha 311.06	