


VZOROVÉ PŘÍČNÉ ŘEZY

1: 50

ŘEZ "A"


1: 50

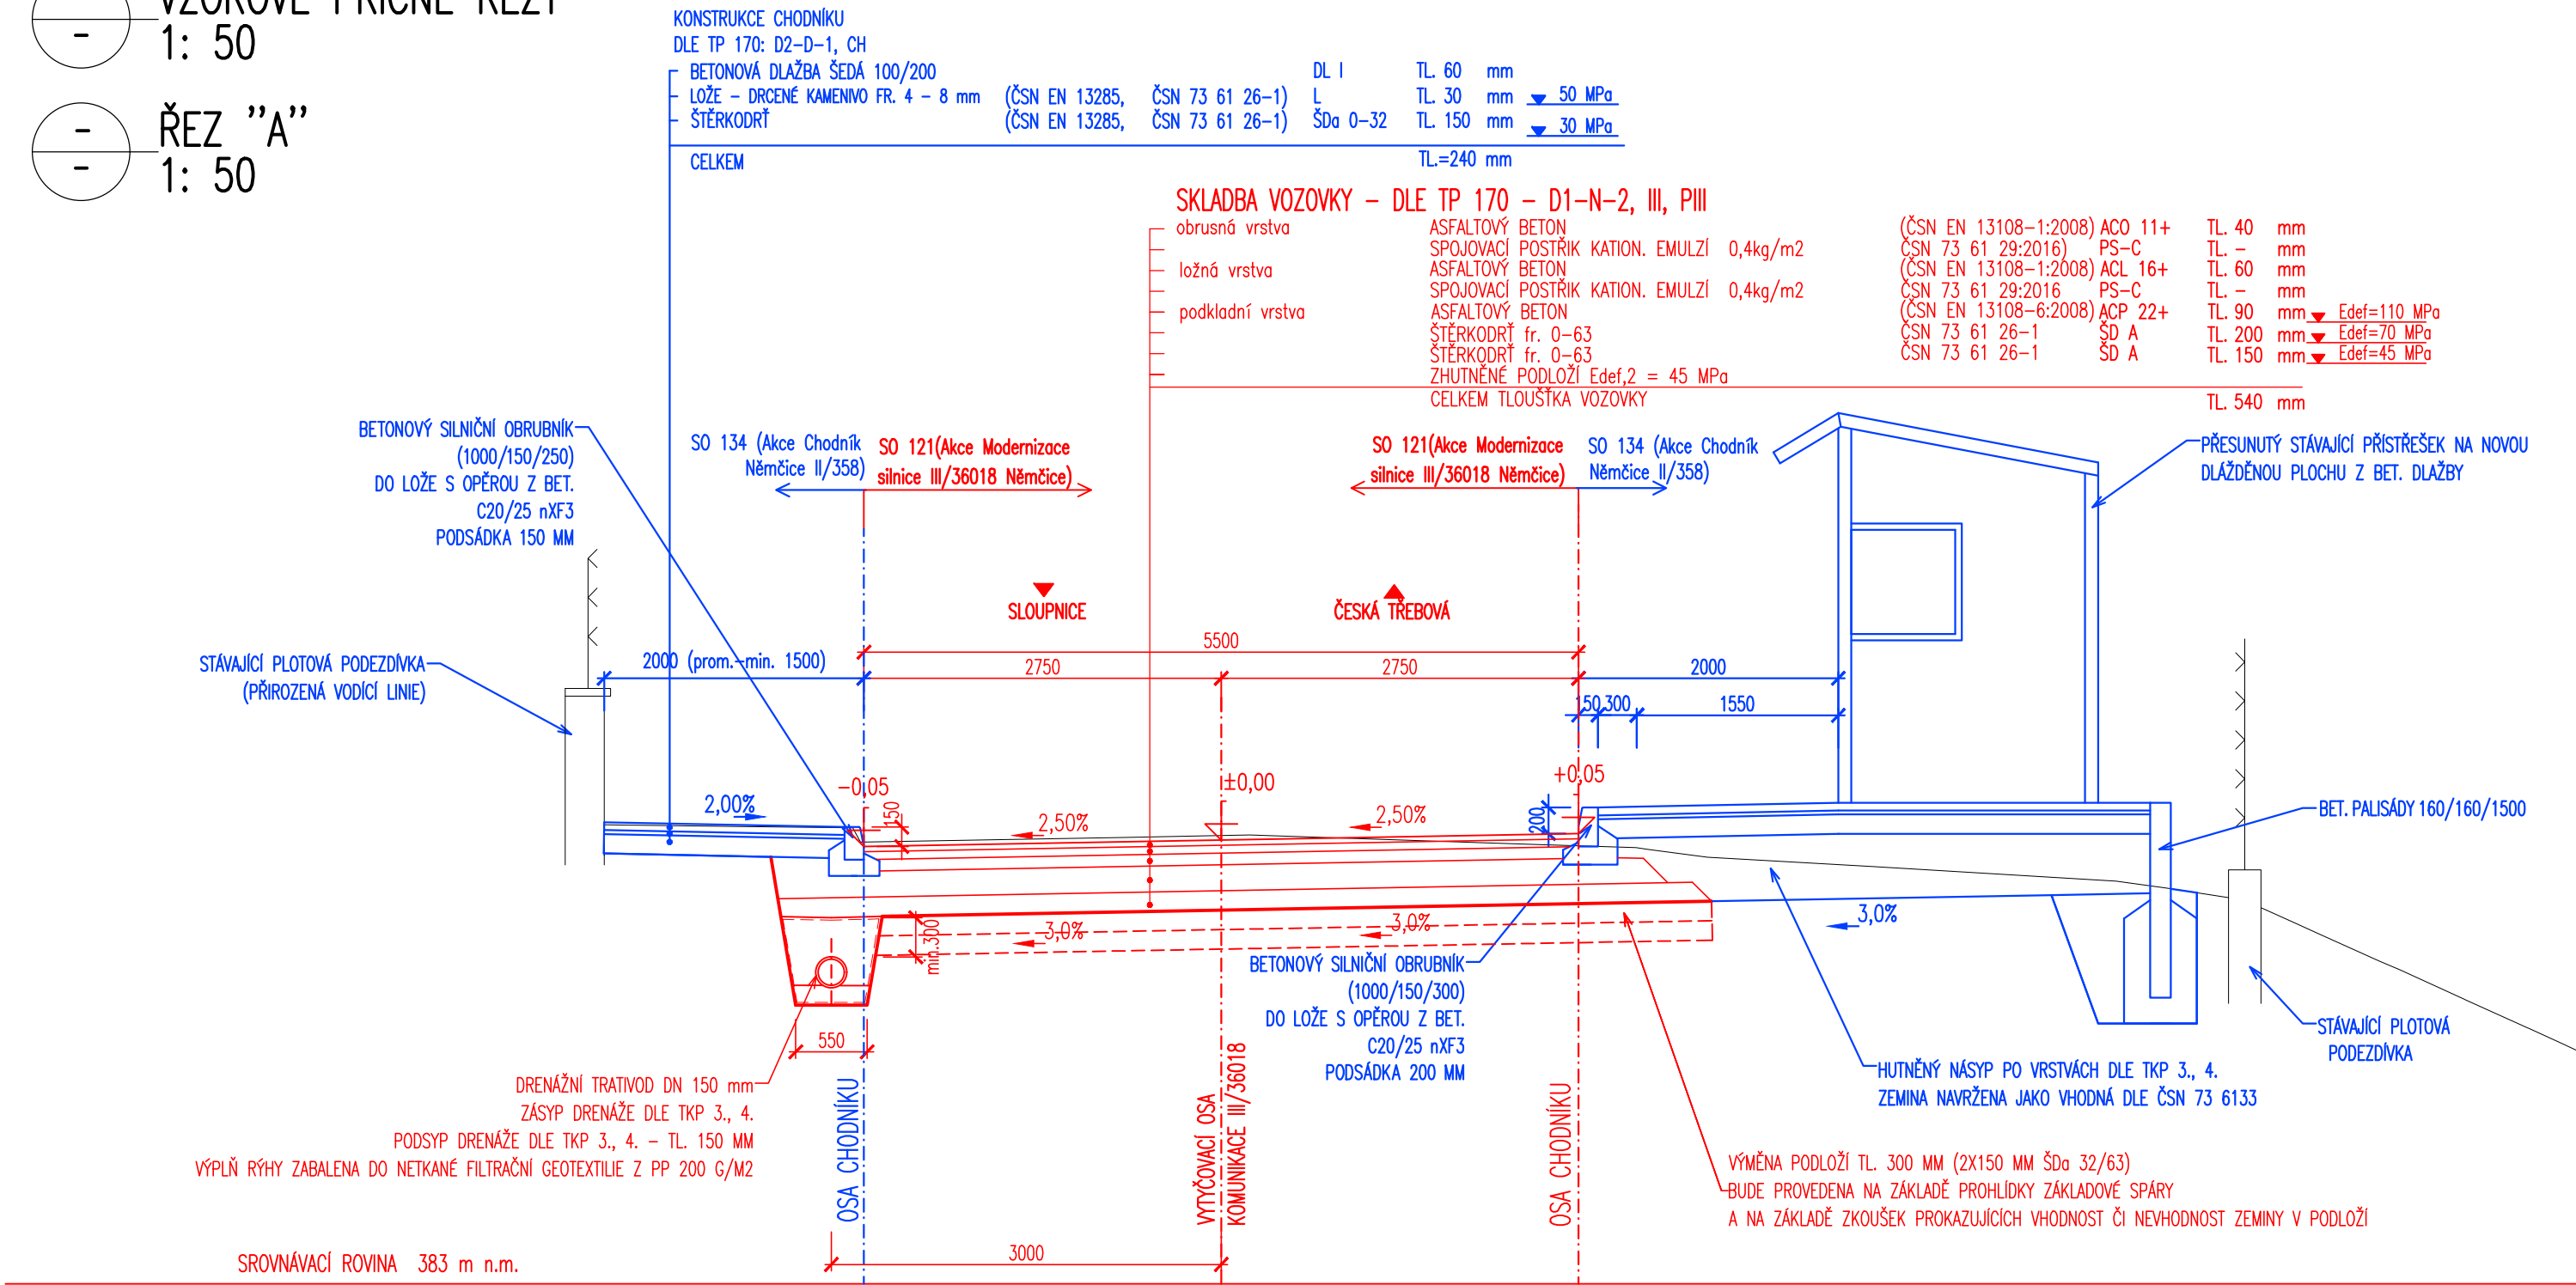

SOUVISEJÍCÍ AKCE " CHODNÍK NĚMČICE II/358"


MĚŘÍTKO:

1:50

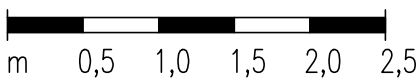


ŘEZ "B"

1: 50

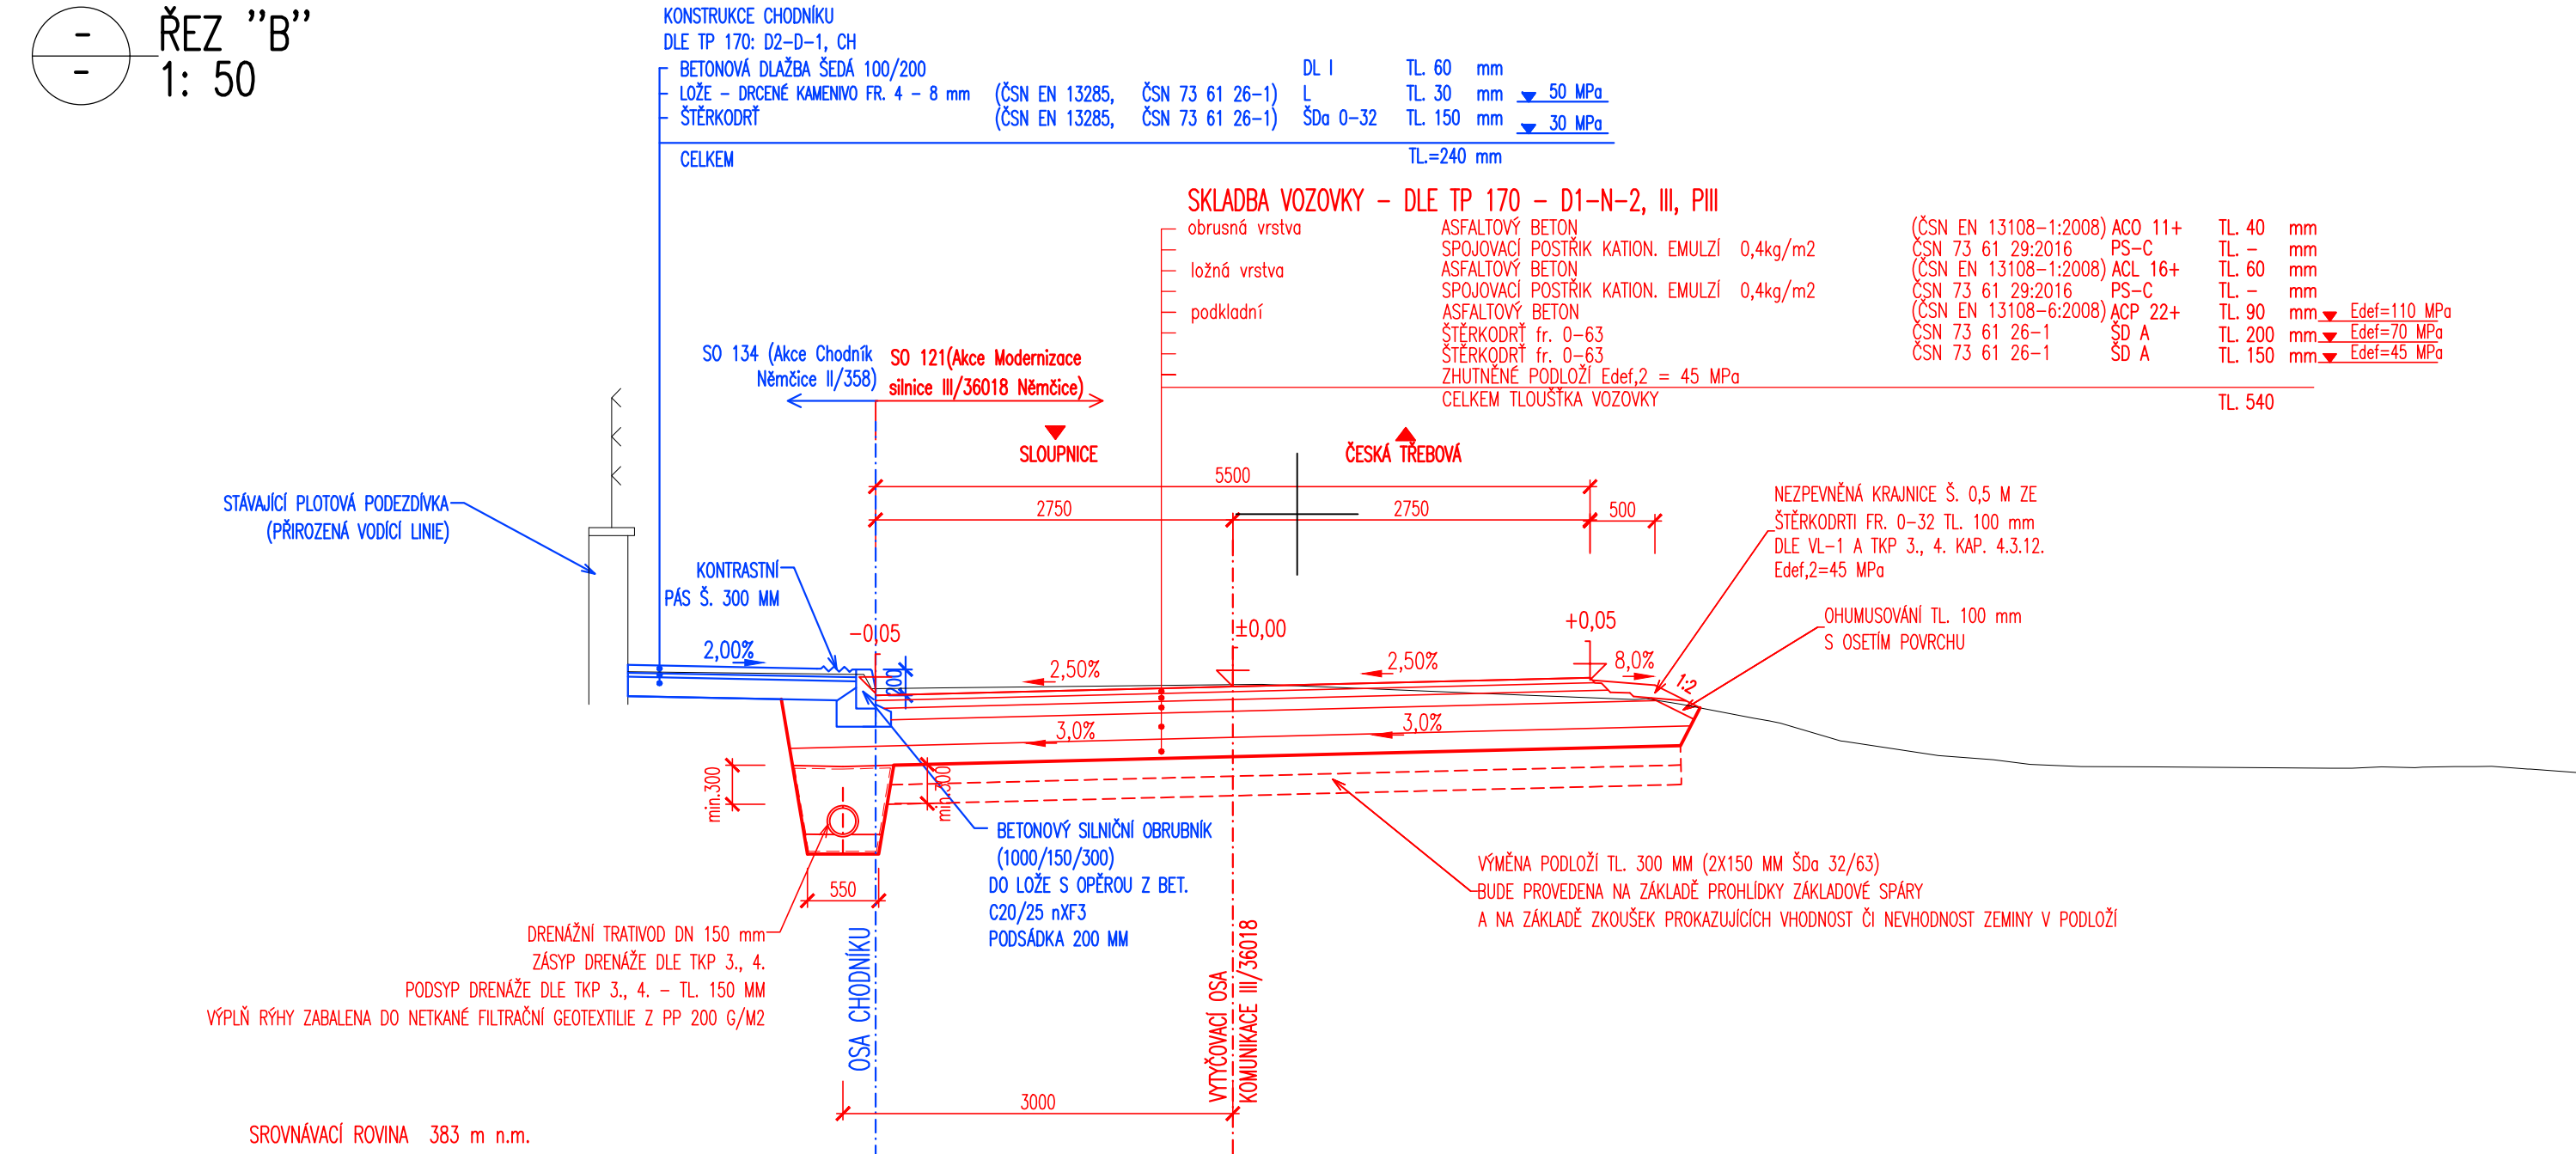





ŘEZ "C"

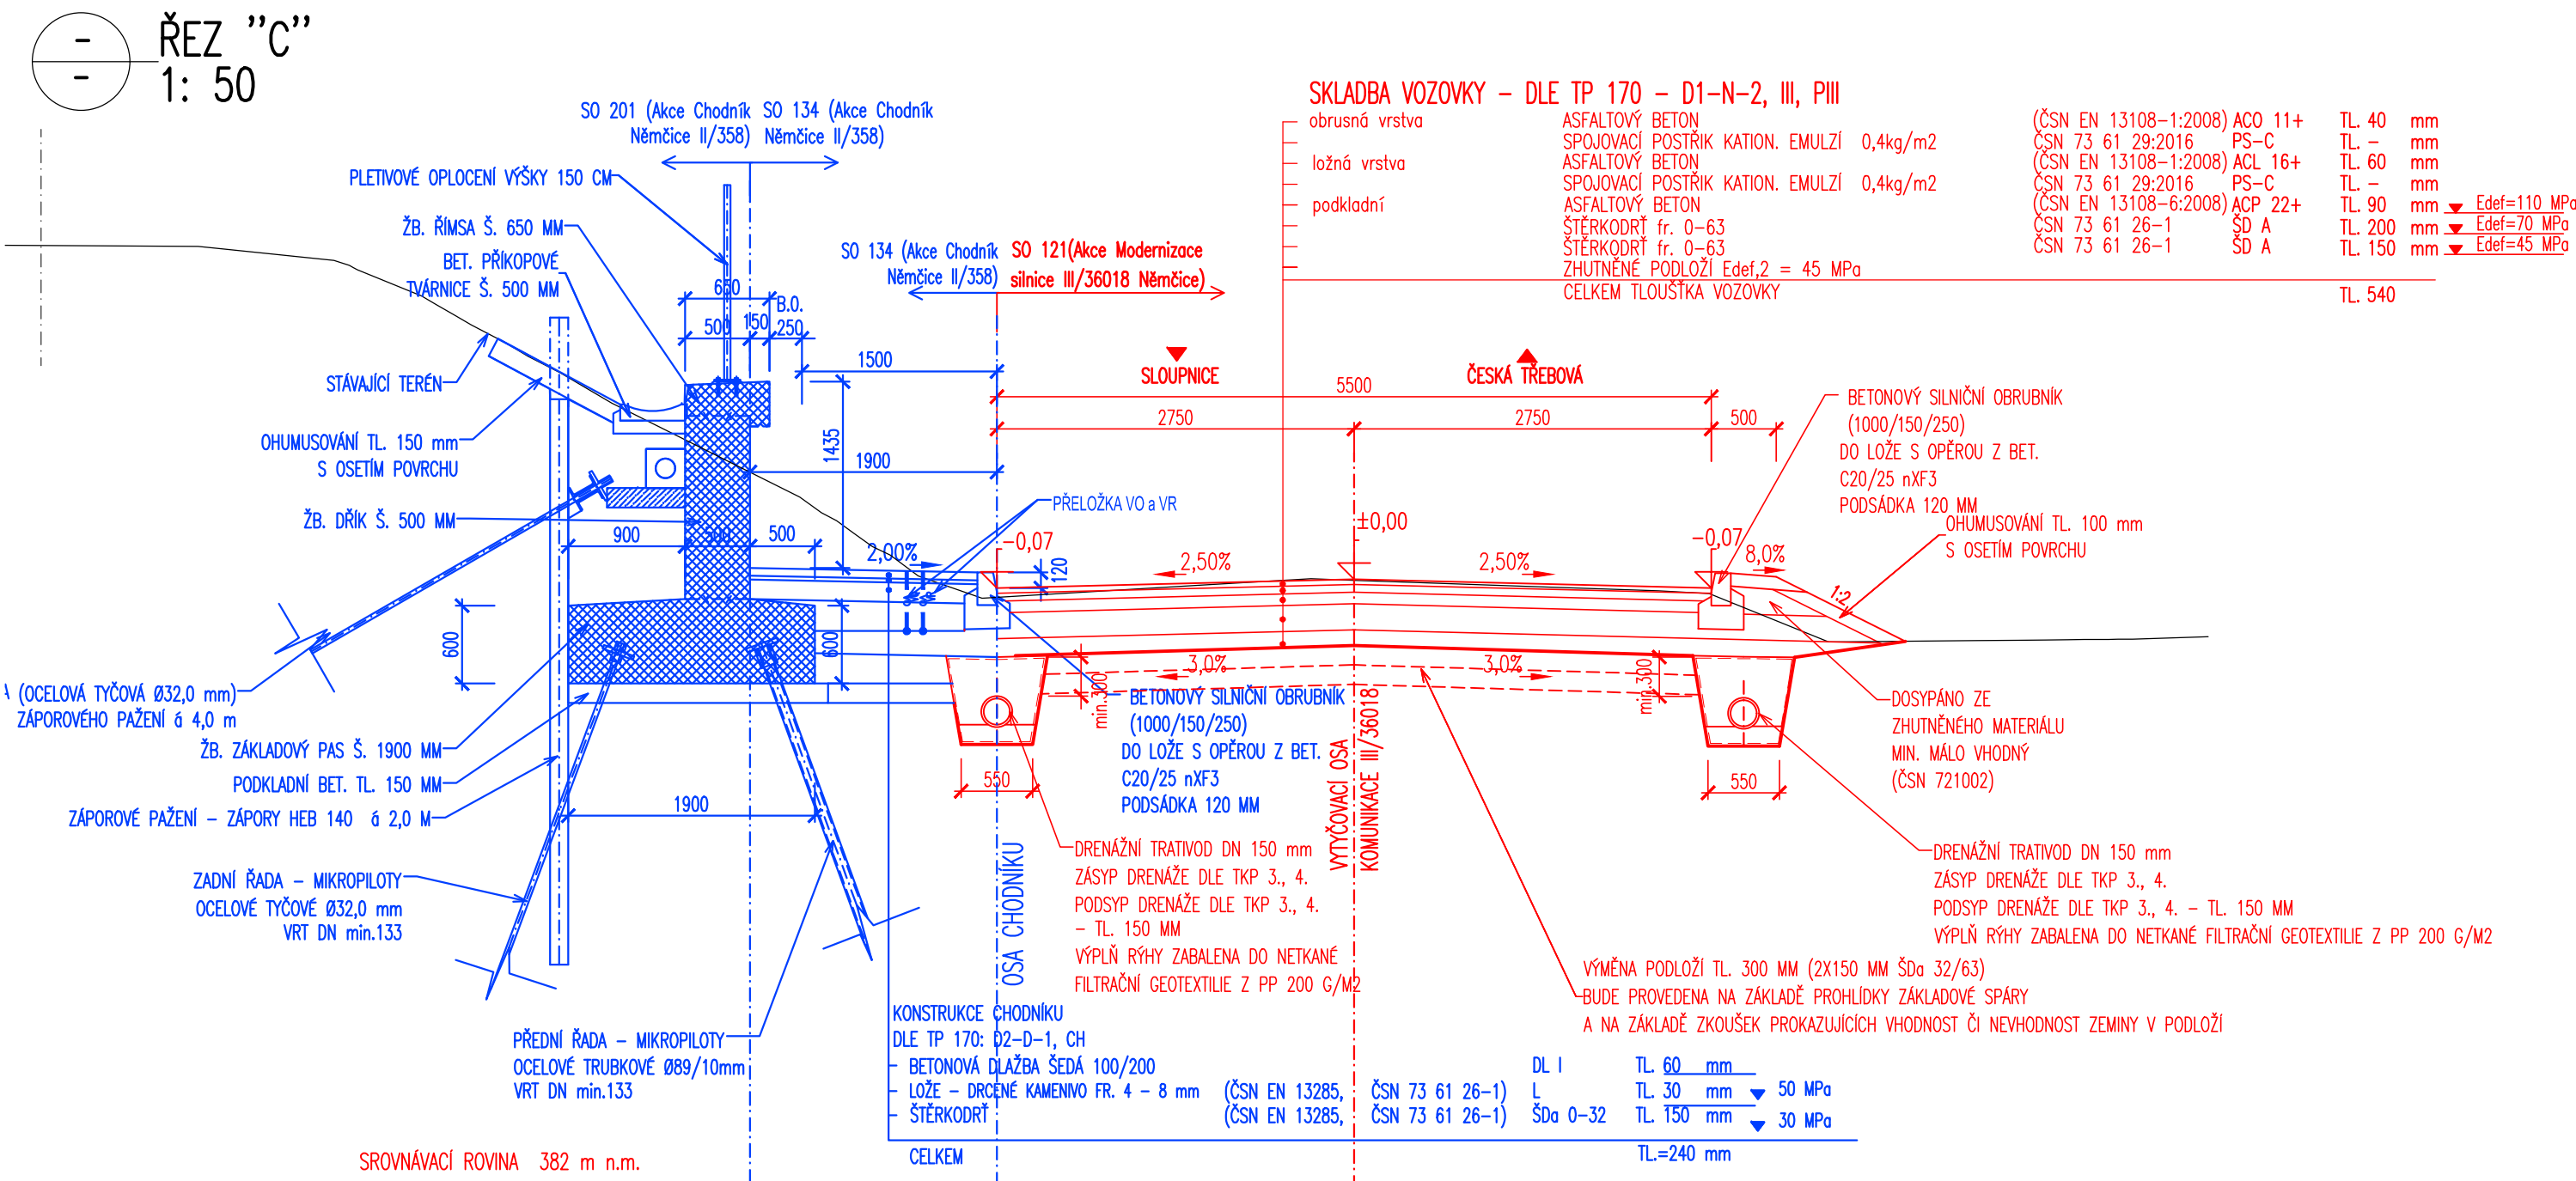1: 50



D.1.1. - SO 121 PDPS

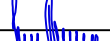SOUŘADNICOVÝ SYSTÉM: S-JTSK		VÝŠKOVÝ SYSTÉM: BpV	
KRESLIL:	MILOŠ BEDNÁŘ, DIS.		 FÖRSTEROVA Č.P. 175, 566 01 VYSOKÉ MYTO EMAIL: MDS@MDSPROJEKT.CZ
ZPRACOVAL:	MILOŠ BEDNÁŘ, DIS.		
TECHNICKÁ KONTROLA:	ING. JAN BURSA		
ZODPOVĚDNÝ PROJEKTANT:	ING. JAN BURSA		
HLAVNÍ PROJEKTANT:	MILOŠ BEDNÁŘ, DIS.		
KRAJ: PARDUBICKÝ	OKRES: SVITAVY		OBEC: NĚMČICE
INVESTOR: PARDUBICKÝ KRAJ, KOMENSKÉHO NÁMĚSTÍ 125, 532 11 PARDUBICE			
AKCE: MODERNIZACE SILNICE III/36018 NĚMČICE		STUPEŇ:	PDPS
OBJEKT: D.1.1. SO 121 – SILNICE III/36018		ZAK.ČÍSLO:	2524-21-3
		ARCHIVNÍ ČÍSLO:	2524
		DATUM:	10/2021
		FORMÁT:	6x44
OBSAH: VZOROVÉ PŘÍČNÉ ŘEZY		MĚŘÍTKO:	1:50
		ČÍSLO SOUPRAVY:	ČÍSLO PŘÍLOHY: D.1.1.4.