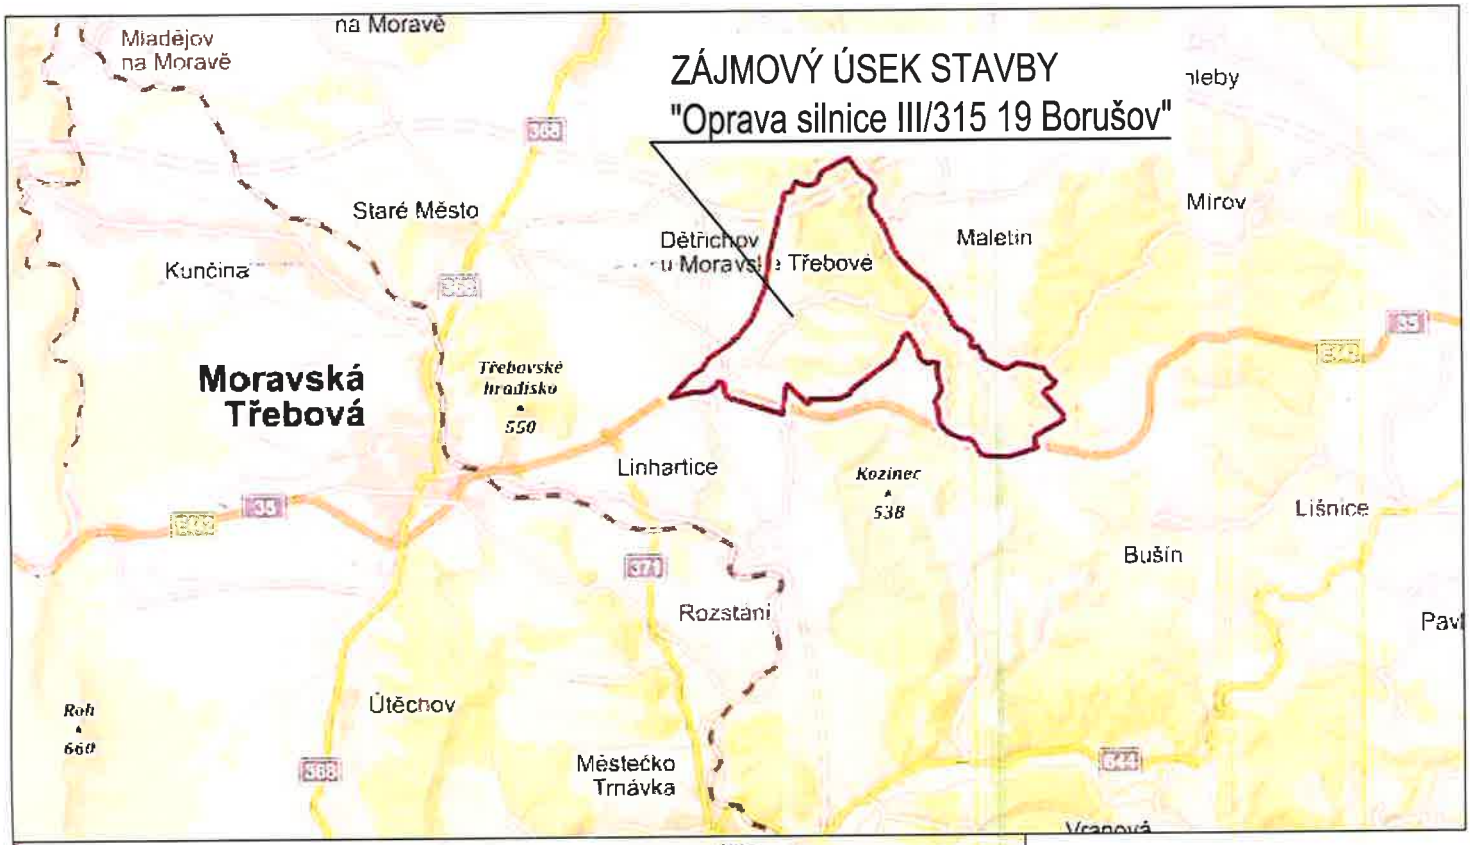

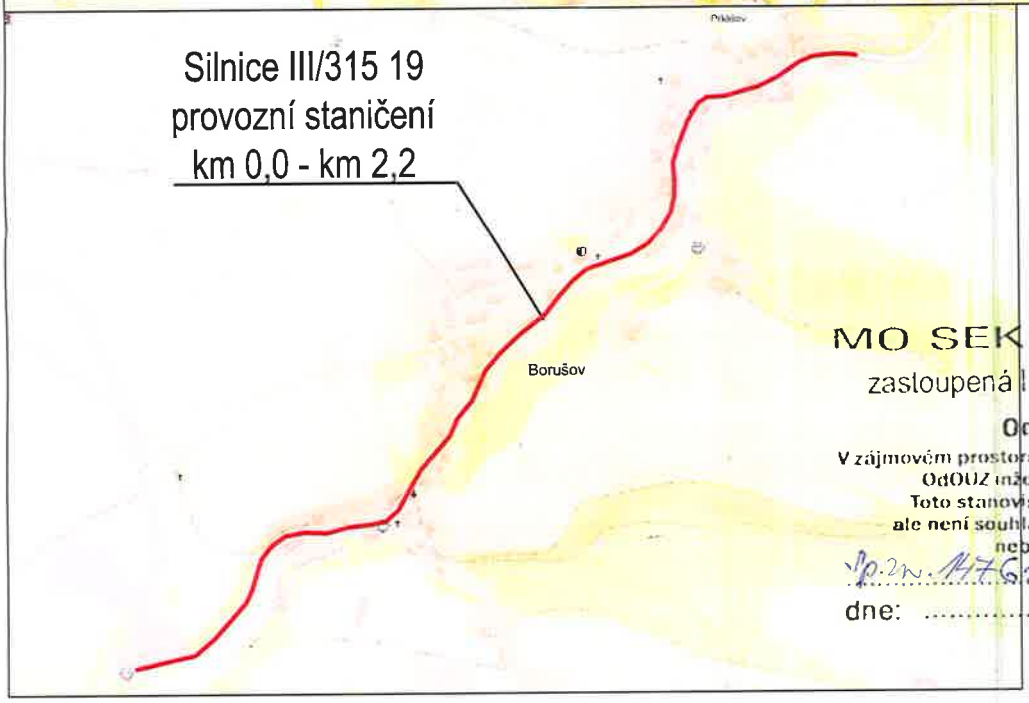

MO SEKCE MAJETKOVÁ
zastoupená Ing. Darinou DOSTÁLOVOU
OdOÚZ / OOÚZSOD
V zájmovém prostoru dle přiložené dokumentace neeviduje OdOÚZ inženýrské sítě nebo zařízení AČR.
Toto stanovisko platí po dobu jednoho roku, ale není souhlasem pro potřeby územního řízení nebo stavebního povolení.
Sp.zn. MFČR 11/2023-13220-ÚZ-BR
dne: 20-02-2023

S-JTSK

Výškový systém B.p.v.

PROJEKTANT: Ing. Michal Švarc	VYPRACOVAL: Ing. Michal Švarc	KONTROLOVAL: Ing. František Haburaj, Ph.D.	ZPRACOVATEL: DSP a.s.	
INVESTOR: Správa a údržba silnic Pardubického kraje, Doubravice 98, 533 53 Pardubice			ČÍSLO ZAKÁZKY:	FORMÁTY: 1 x A4
KRAJ/OBEC: Pardubický kraj / Borušov				
STAVBA: OPRAVA SILNICE III/315 19 BORUŠOV			DATUM: 01.2023	PARÉ:
STAVEBNÍ OBJEKT:			STUPEŇ: PDPS	
			MĚŘÍTKO: 1:5000	
NÁZEV PŘÍLOHY: SITUAČNÍ VÝKRES ŠIRŠÍCH VZTAHŮ			ČÁST: C	PŘÍL. Č.: 1

DOKUMENTACI LZE UŽÍVAT POUZE VE SMYSLU PŘÍSLUŠNÉ SMLOUVY O DÍLO. VÝKRES, ČI JEHO ČÁST, MŮŽE BÝT KOPÍROVÁN, NEBO JINÝM ZPŮSOBEM ROZŠIŘOVÁN, POUZE PO PŘEDCHOZÍM SOUHLASU ZPRACOVATELE.