



SCHÉMA ULOŽENÍ POTRUBÍ
PVC SN 12 DN 200
V MÍSTNÍ ASFALTOVÉ KOMUNIKACI

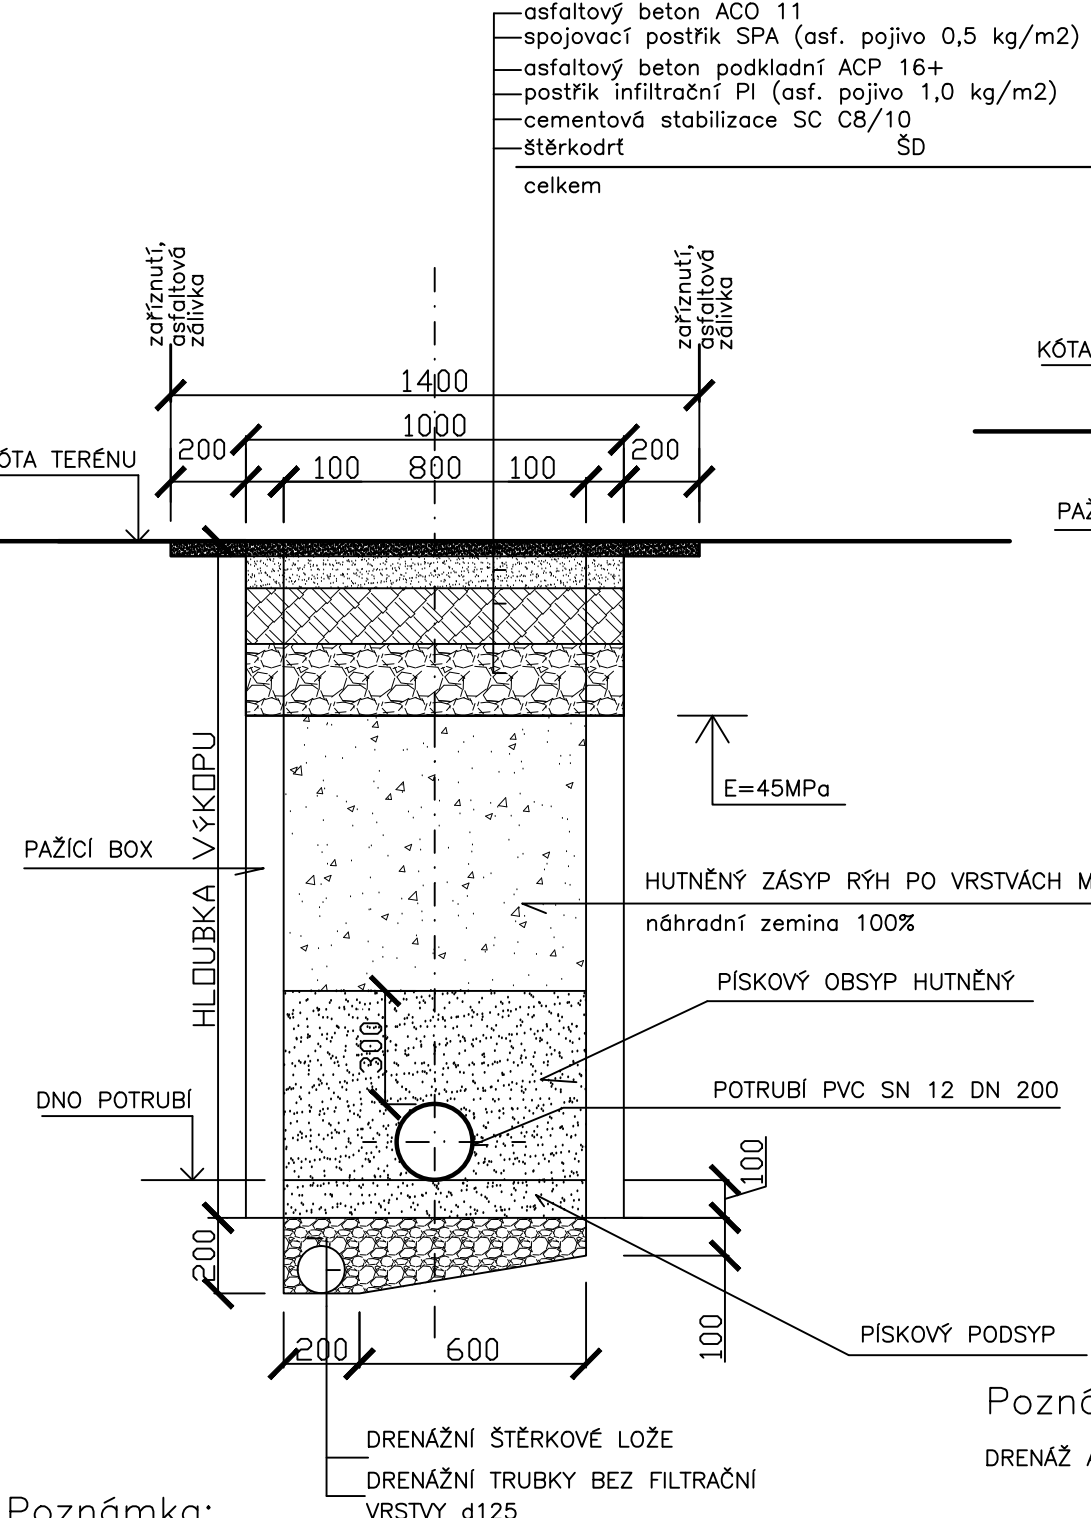


Poznámka:
DRENÁŽ A ŠTĚRKOVÉ LOŽE SE PROVEDE V PŘÍPADĚ VÝSKYTU SPODNÍ VODY

SCHÉMA ULOŽENÍ POTRUBÍ
PVC SN 12 DN 200
V TRAVNATÝCH PLOCHÁCH

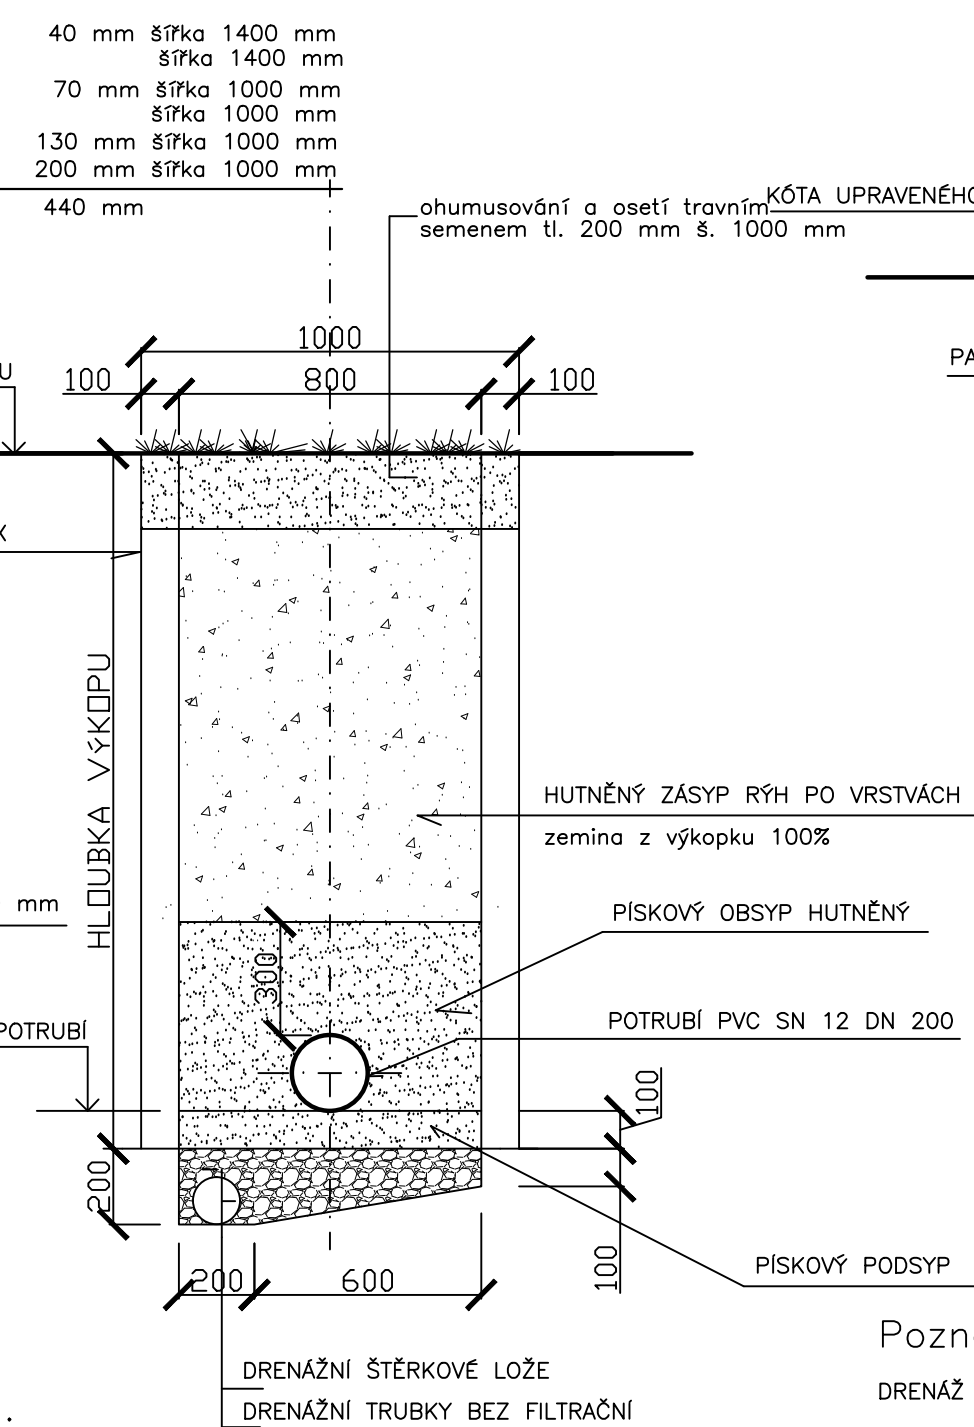


Poznámka:
DRENÁŽ A ŠTĚRKOVÉ LOŽE SE PROVEDE V PŘÍPADĚ VÝSKYTU SPODNÍ VODY

SCHÉMA ULOŽENÍ POTRUBÍ
PVC SN 12 DN 200
V MÍSTECH REKONSTRUKCE SILNICE II/310 V TL. 50 cm

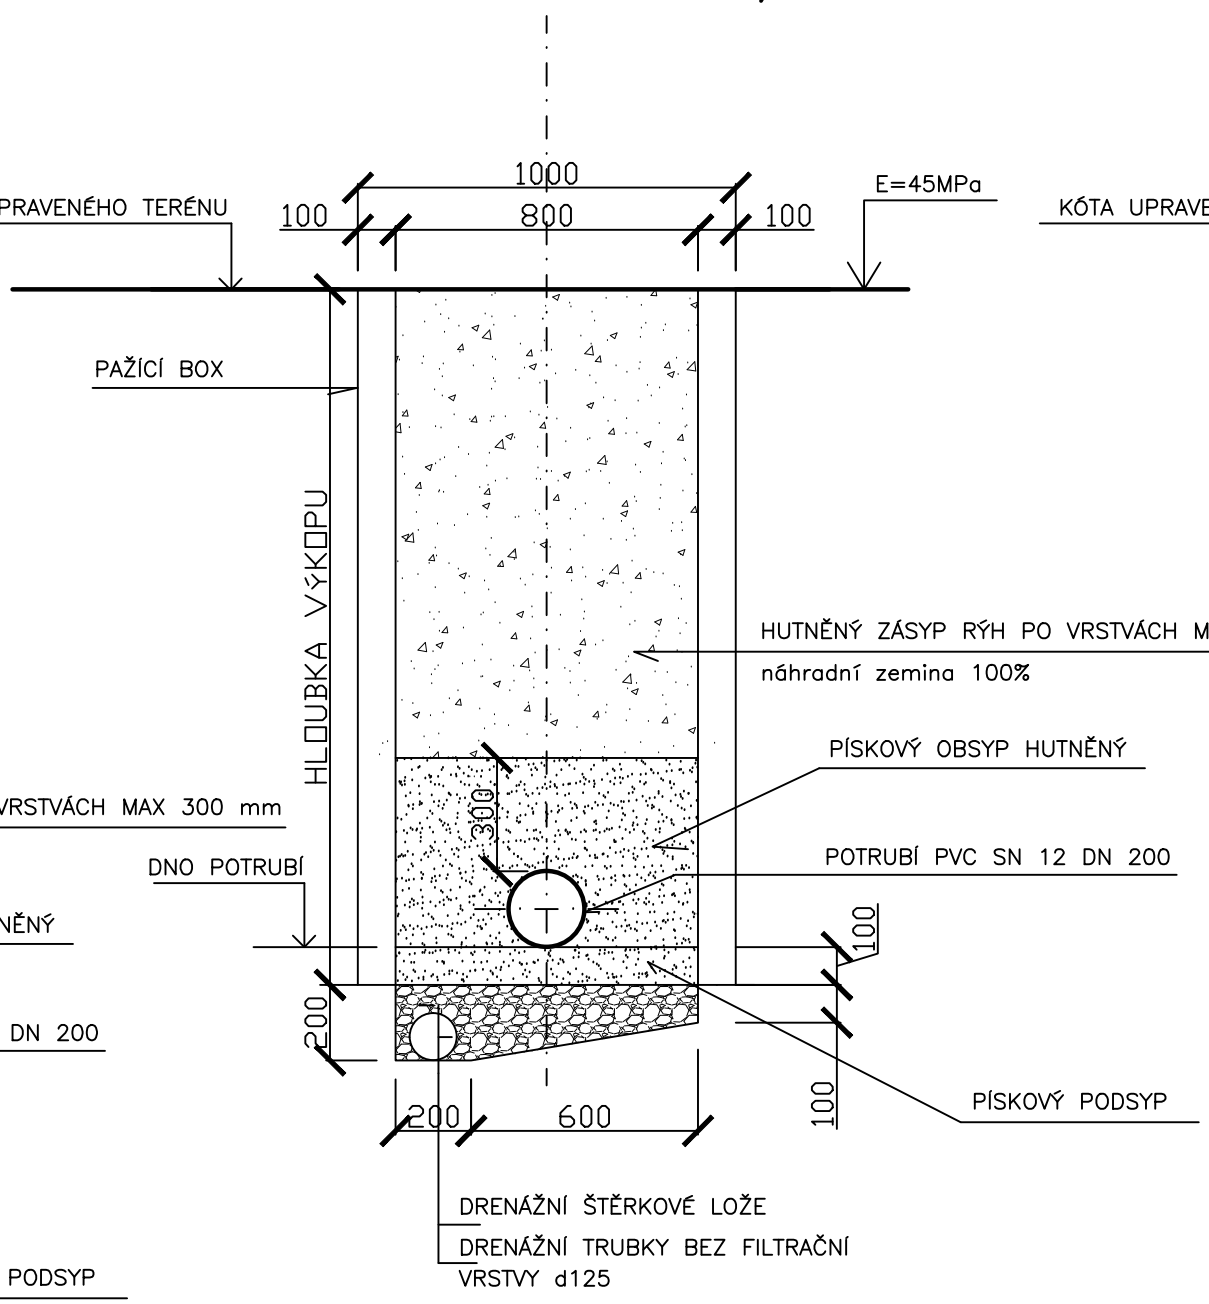


Poznámka:
DRENÁŽ A ŠTĚRKOVÉ LOŽE SE PROVEDE V PŘÍPADĚ VÝSKYTU SPODNÍ VODY

SCHÉMA ULOŽENÍ POTRUBÍ
PVC SN 12 DN 200
V MÍSTECH REKONSTRUKCE SILNICE II/310 V TL. 13 cm

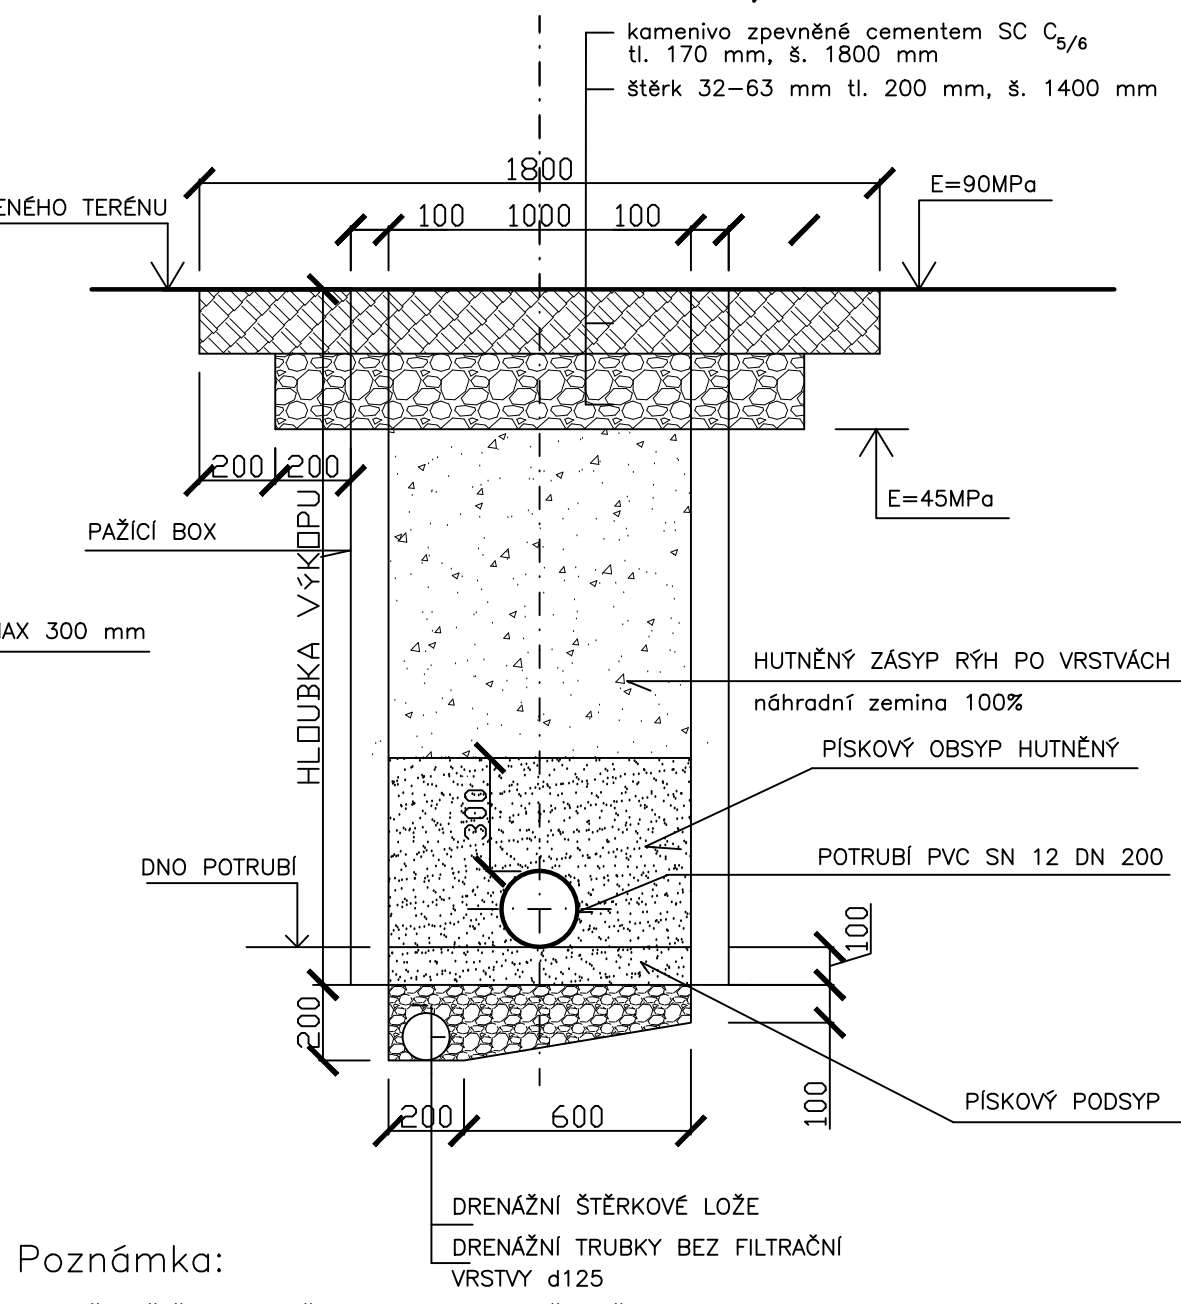


Poznámka:
DRENÁŽ A ŠTĚRKOVÉ LOŽE SE PROVEDE V PŘÍPADĚ VÝSKYTU SPODNÍ VODY

SCHÉMA ULOŽENÍ POTRUBÍ
PVC SN 12 DN 200
V MÍSTECH REKONSTRUKCE SILNICE II/310 V TL. 13 cm

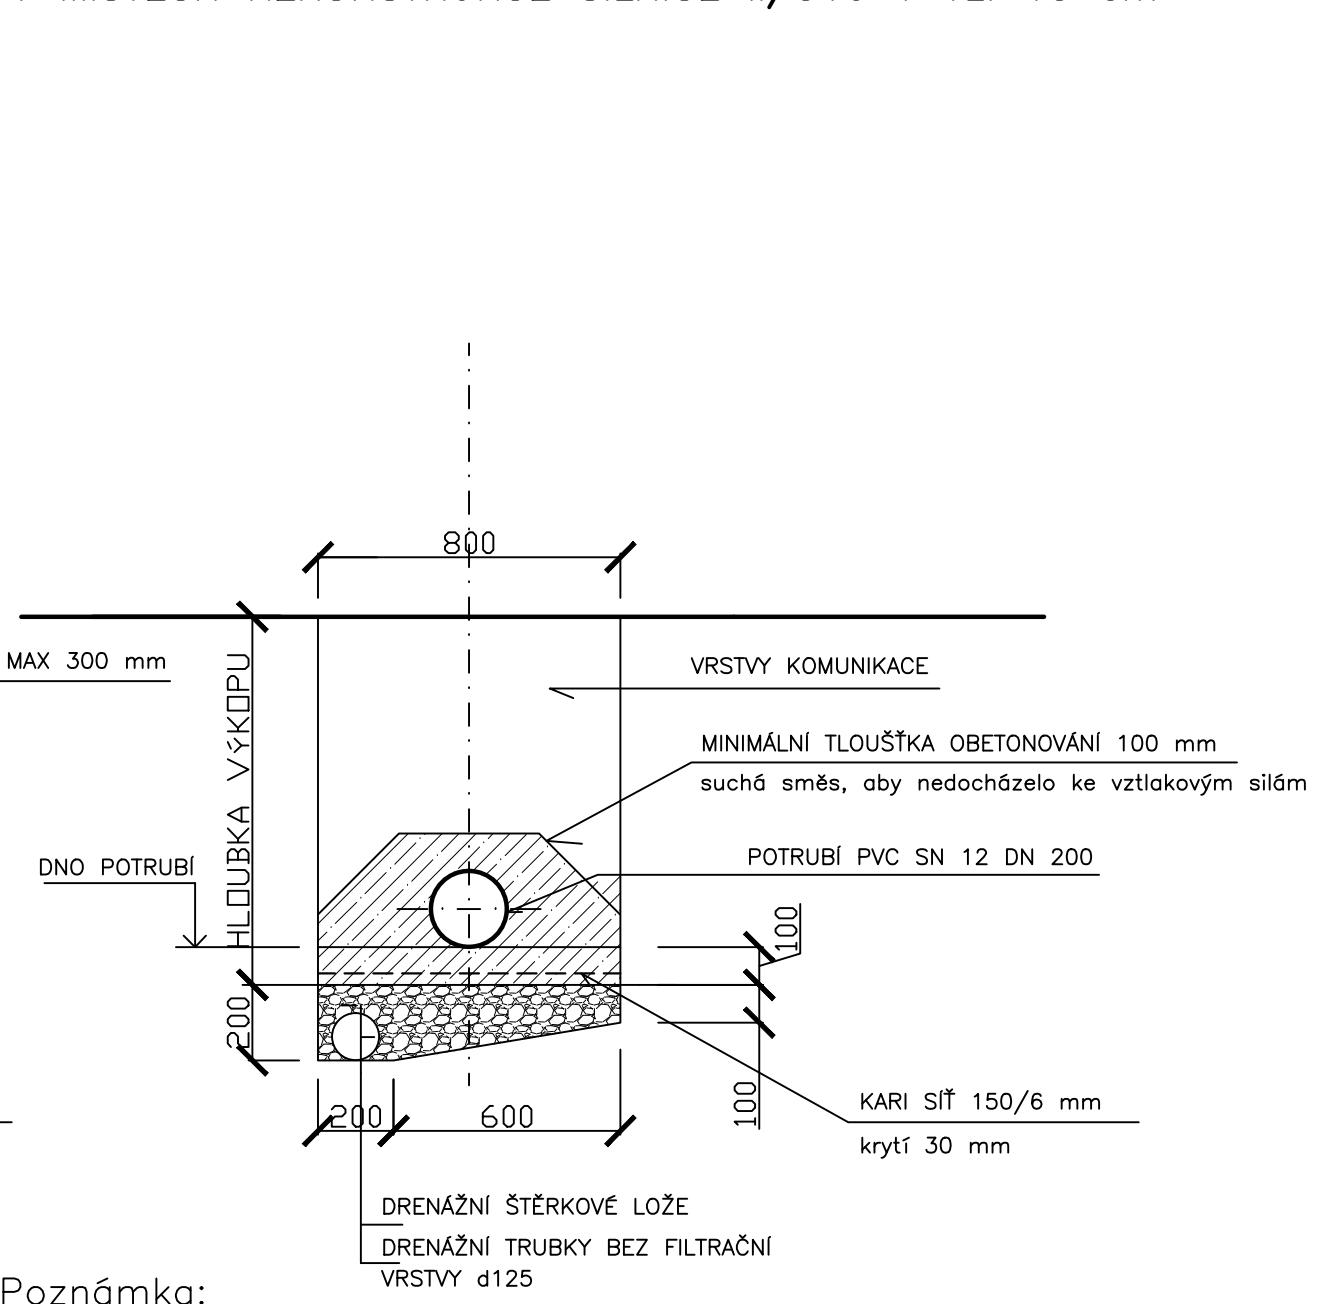

Poznámka:
DRENÁŽ A ŠTĚRKOVÉ LOŽE SE PROVEDE V PŘÍPADĚ VÝSKYTU SPODNÍ VODY

Zodpovědný projektant	Vypracoval	Technická kontrola	 MULTIAQUA s.r.o. VEVERKOVA 1343 500 02 HRADEC KRÁLOVÉ IČO: 60113111 TEL. +420 498 500 359 DIČ: CZ60113111 WWW.MULTIAQUA.CZ	
Ing. Ladislav Malý	Ing. Ladislav Malý	Ing. Lubor Dítě		
Kraj: Pardubický	Obec: Lukavice (k.ú. Lukavice v Čechách)			
Investor: Správa a údržba silnic Pardubického kraje				
Letohrad – Žamberk, rekonstrukce silnice II/310, dešťová kanalizace SO 03 Přípojky od uličních vpustí			Stupeň	DPS
Vzorové uložení potrubí			Datum	červenec 2020
			Zakázkové číslo	M20/051
			Formát	4 x A4
			Měřítko:	Číslo přílohy:
			1: 20	D.1.03.2
Předložená dokumentace je duševním vlastnictvím firmy Multiaqua s.r.o., Hradec Králové				