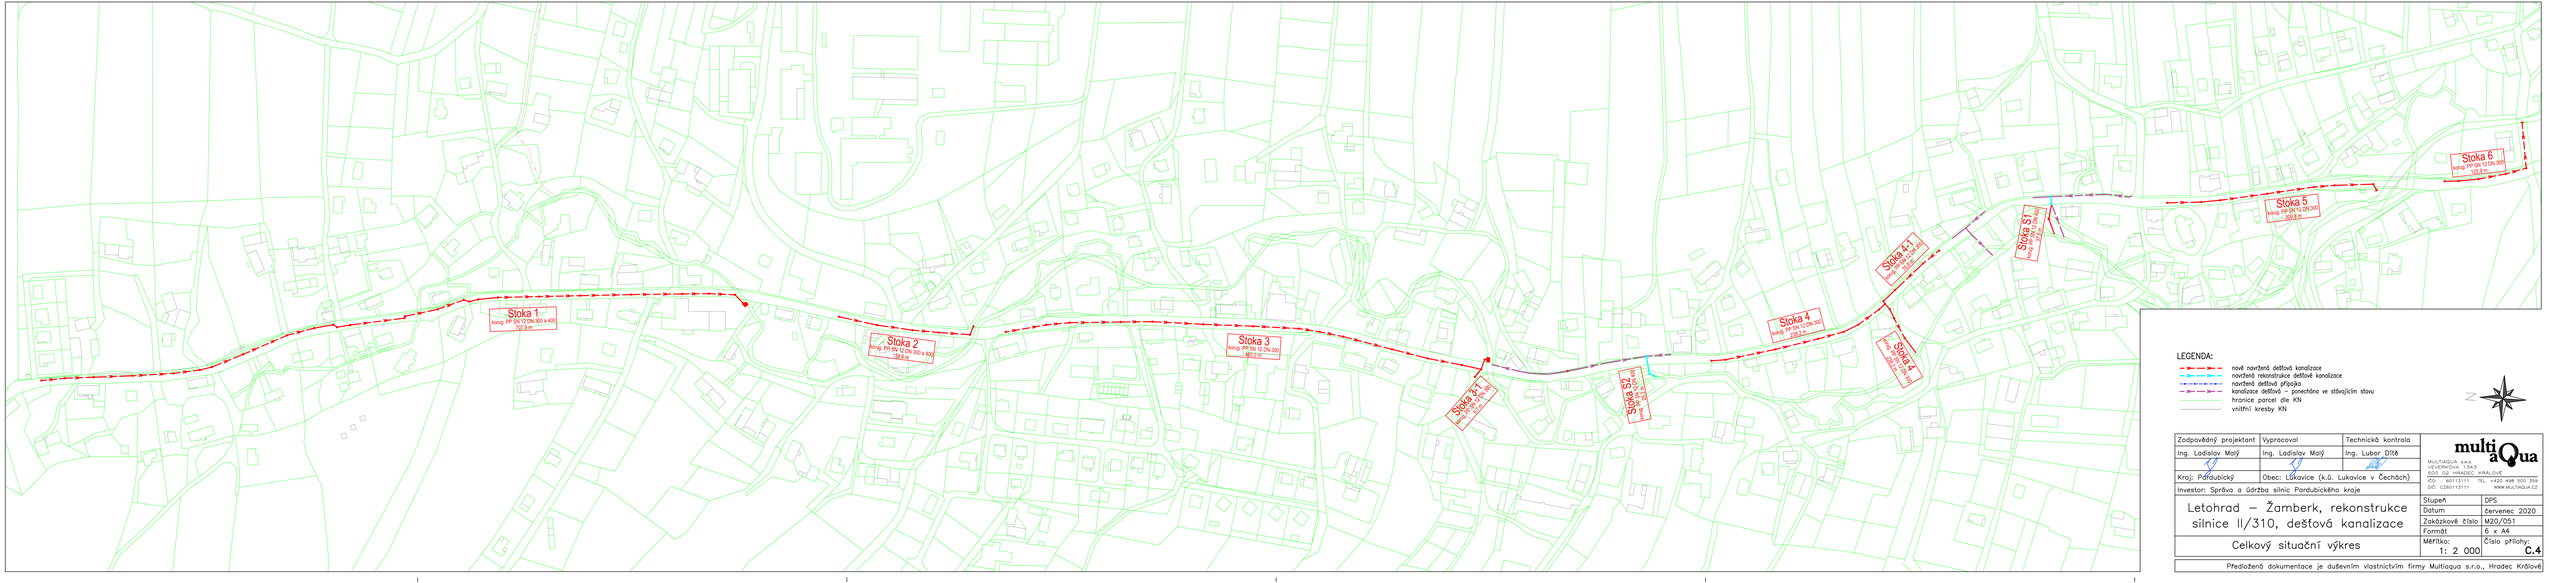

Zodpovědný projektant	Vypracoval	Technická kontrola
Ing. Ladislav Malý	Ing. Ladislav Malý	Ing. Lubor Dítě
Kraj: Pardubický	Obec: Lukavice (k.ú. Lukavice v Čechách)	

multiaQua
MULTIAQUA s.r.o.
VEVERKOVA 1343
500 02 HRADEC KRÁLOVÉ
IČO: 60113111 TEL. +420 498 500 359
DIČ: CZ60113111 WWW.MULTIAQUA.CZ

Investor: Správa a údržba silnic Pardubického kraje

Letohrad – Žamberk, rekonstrukce silnice II/310, dešťová kanalizace

Celkový situační výkres

Stupeň	DPS
Datum	červenec 2020
Zakázkové číslo	M20/051
Formát	6 x A4
Měřítko: 1: 2 000	Číslo přílohy: C.4

Předložená dokumentace je duševním vlastnictvím firmy Multiaqua s.r.o., Hradec Králové