Jako majitel pozemků p.č. 115/1, 115/2 a 117 v k.ú. Lukavice v Čechách souhlasím se stavbou a rekonstrukcí kanalizačního zařízení na těchto pozemcích.

Petra Luňáčková
č.p. 24, 561 51 Lukavice

Datum narození: 22. 7. 1976

Podpis: Luňáčková

V Lukavici dne 29. 11. 2020

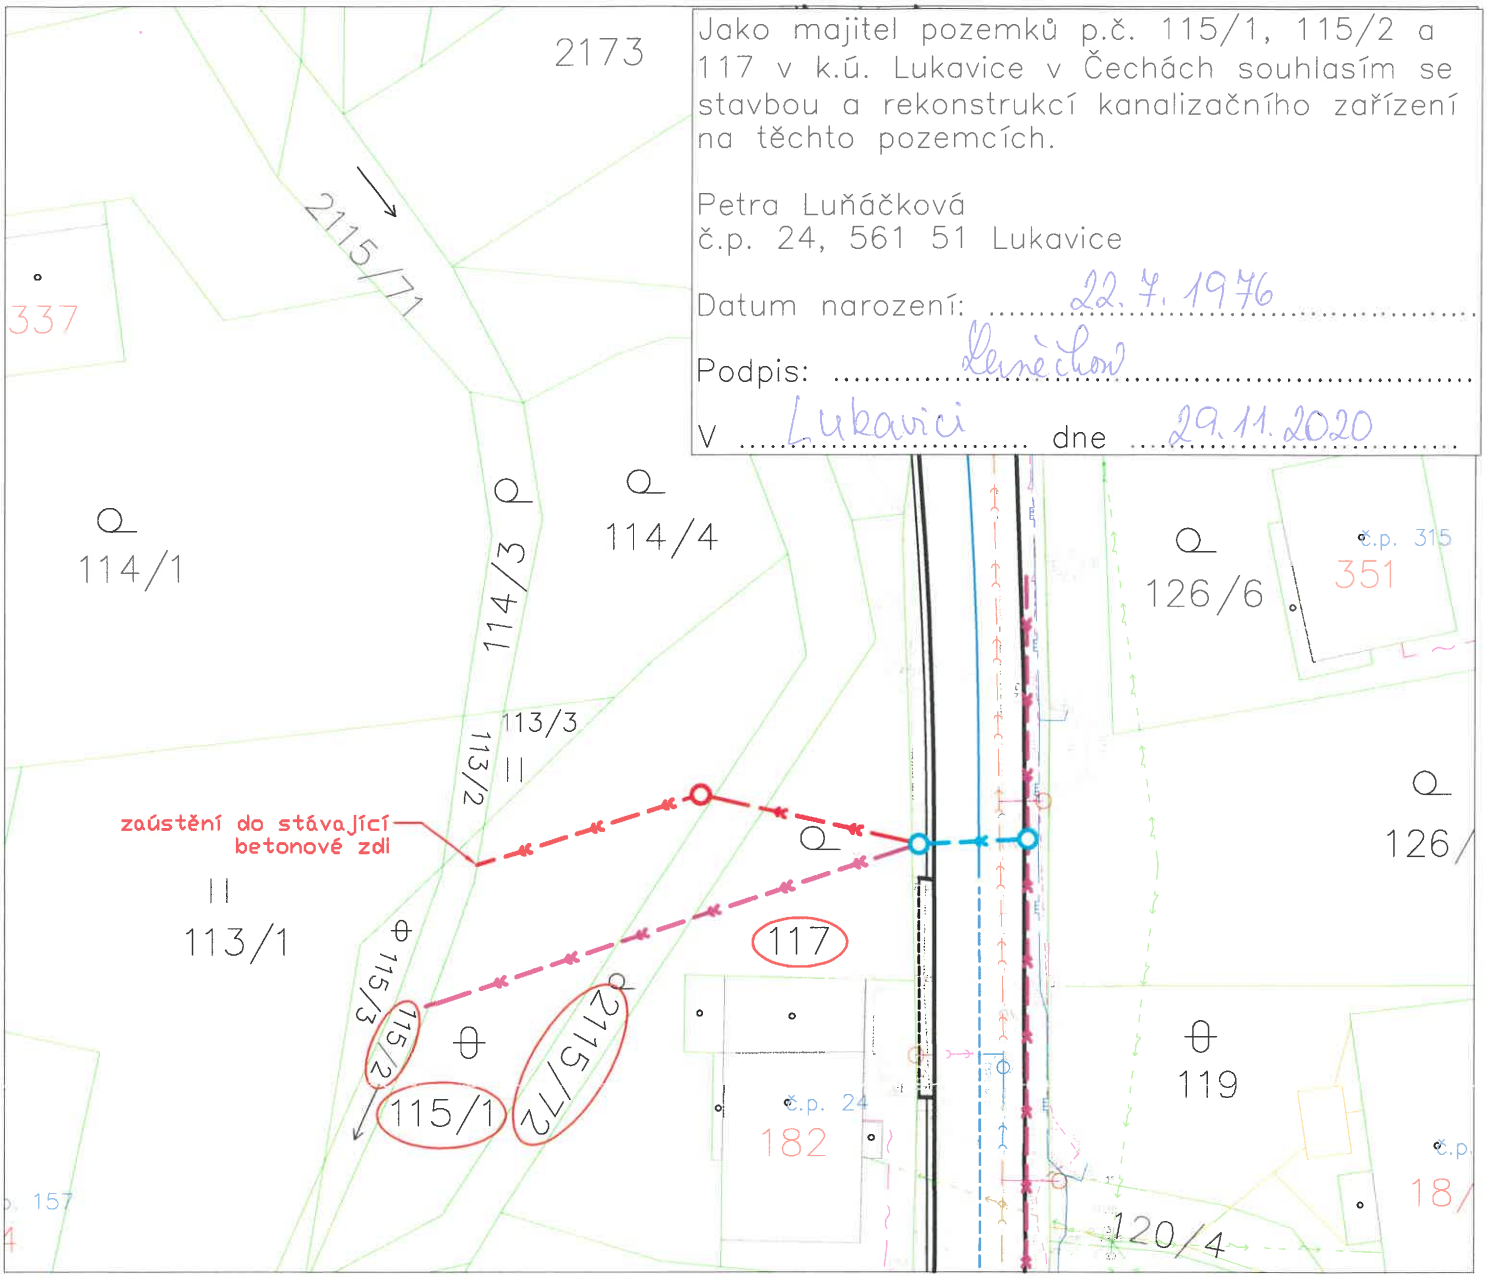

LEGENDA:

- nově navržená dešťová kanalizace
- navržená rekonstrukce dešťové kanalizace
- navržená dešťová přípojka
- hranice parcel dle KN
- vnitřní kresby KN
- XXXX pozemek dotčený stavbou

stávající sítě

- vodovod
- kanalizace dešťová – ponechána ve stávajícím stavu
- kanalizace splašková – Kanalizace Lukavice – II. etapa
- kanalizace splašková – původní
- kanalizační výtlak
- podzemní sdělovací vedení
- nadzemní sdělovací vedení
- kabely veřejného osvětlení
- nadzemní vedení VN
- nadzemní vedení NN
- podzemní vedení NN
- STL plynovod

N

Zodpovědný projektant	Vypracoval	Technická kontrola
Ing. Ladislav Malý	Ing. Ladislav Malý	Ing. Lubor Dítě
Kraj: Pardubický	Obec: Lukavice (k.ú. Lukavice v Čechách)	
Investor: Správa a údržba silnice Pardubického kraje		

multiaQua
MULTIAQUA s.r.o.
VEVERKOVA 1343
500 02 HRADEC KRÁLOVÉ
IČO: 60113111 TEL. +420 498 500 359
DIČ: CZ60113111 WWW.MULTIAQUA.CZ

Letohrad – Žamberk, rekonstrukce silnice II/310, dešťová kanalizace

Koordinační situační výkres – výřez

Stupeň	společné povolení
Datum	červenec 2020
Zakázkové číslo	M20/051
Formát	1 x A4
Měřítko: 1: 500	Číslo přílohy: –

Předložená dokumentace je duševním vlastnictvím firmy Multiaqua s.r.o., Hradec Králové