



PODÉLNÝ ŘEZ SILNICÍ III/3589 – směr Chrudim



ÚZEMÍ  
POVRCH ÚZEMÍ  
KATASTRÁLNÍ ÚZEMÍ  
POZEMEK KATASTRU

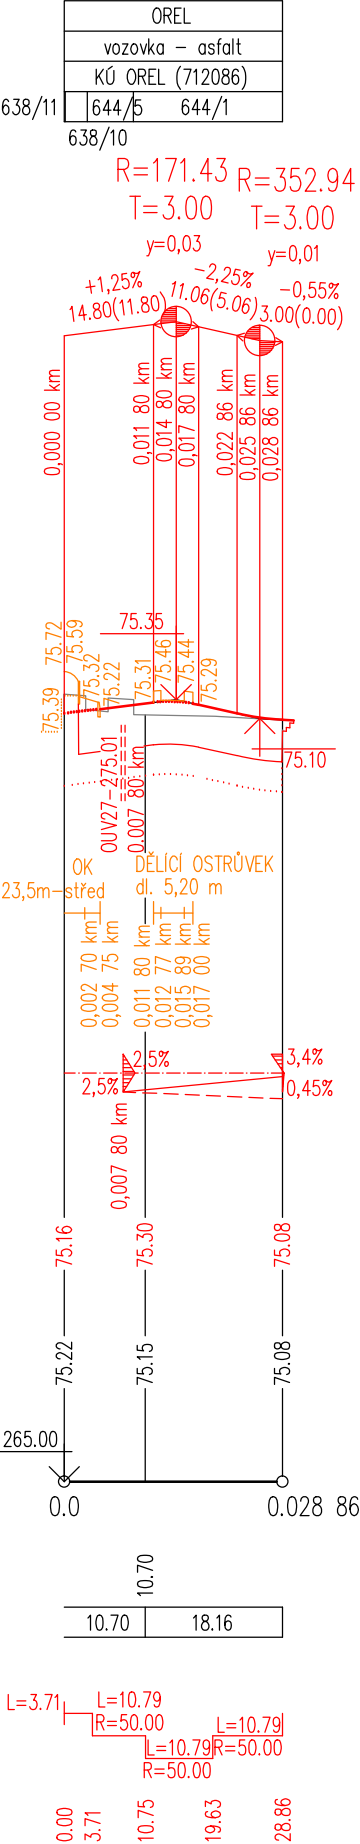

PODÉLNÝ ŘEZ SILNICÍ II/358 – směr Skuteč

ÚZEMÍ  
POVRCH ÚZEMÍ  
KATASTRÁLNÍ ÚZEMÍ  
POZEMEK KATASTRU

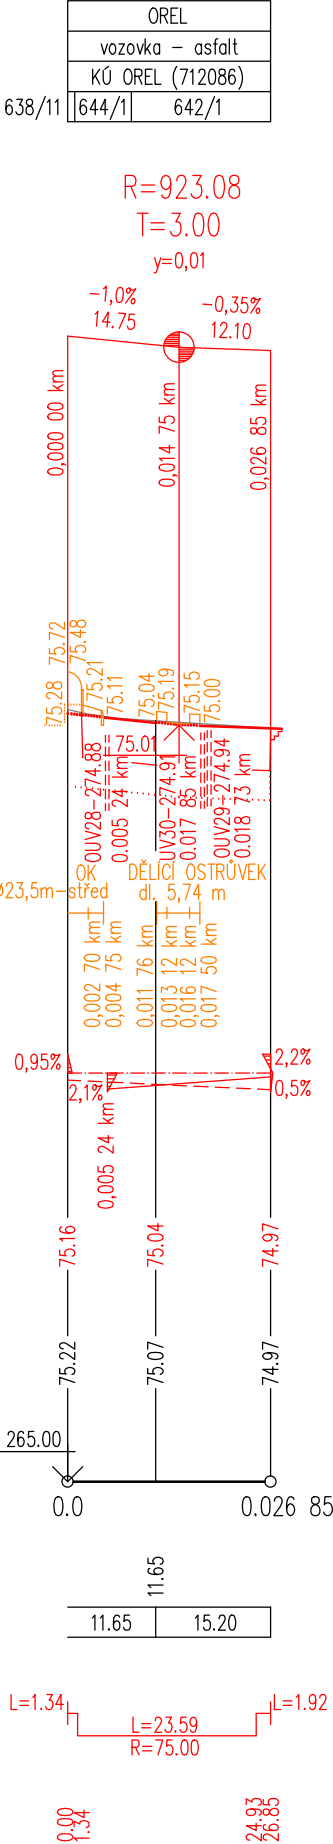

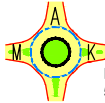Zodpovědný projektant	Profese	Vypracovala	Kontroloval	 <div>Atelier malých okružních křižovatek <b>Ing. Petra NOVOTNÉHO</b> Hlaváčova 179 530 02 Pardubice Tel.: 466 531 827, 464 646 342 petr.novotny@ateliermlok.eu</div>	
Ing. P. Novotný, Ph.D., MBA 	Doprava	Dita Zemanová	Ing. P. Novotný, Ph.D., MBA		
Umístění stavby:	Orel	Investor stavby:	SÚS PK, Obec Orel		
OREL, ZKLIDNĚNÍ DOPRAVY NA ÚSEKU SILNICE II/358, PD				Formát	2 x A4
				Číslo zakázky	3/1/20
				Datum	3/2020
				Stupeň	SPS (DUR+DSP)
PODELNÝ PROFIL - silnicí III/3589 - směr Chrudim - silnicí II/358 - směr Skuteč				Číslo kopie	
				Měřítko	Číslo výkresu
				1:1000/100	D.2.2.2

Souřadný systém: S-JTSK  
Výškový systém: B.p.v.