

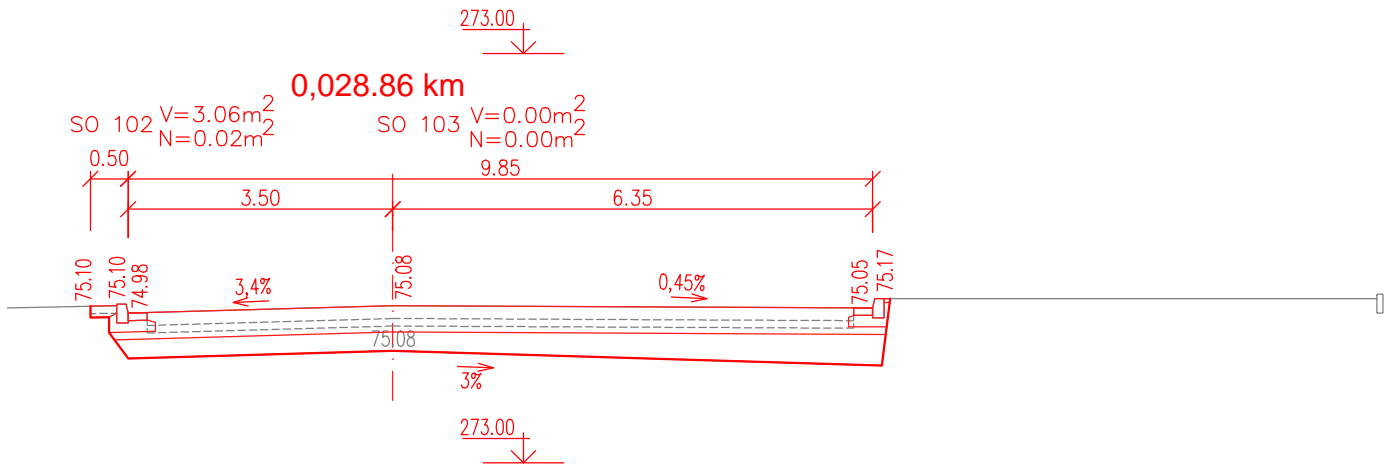
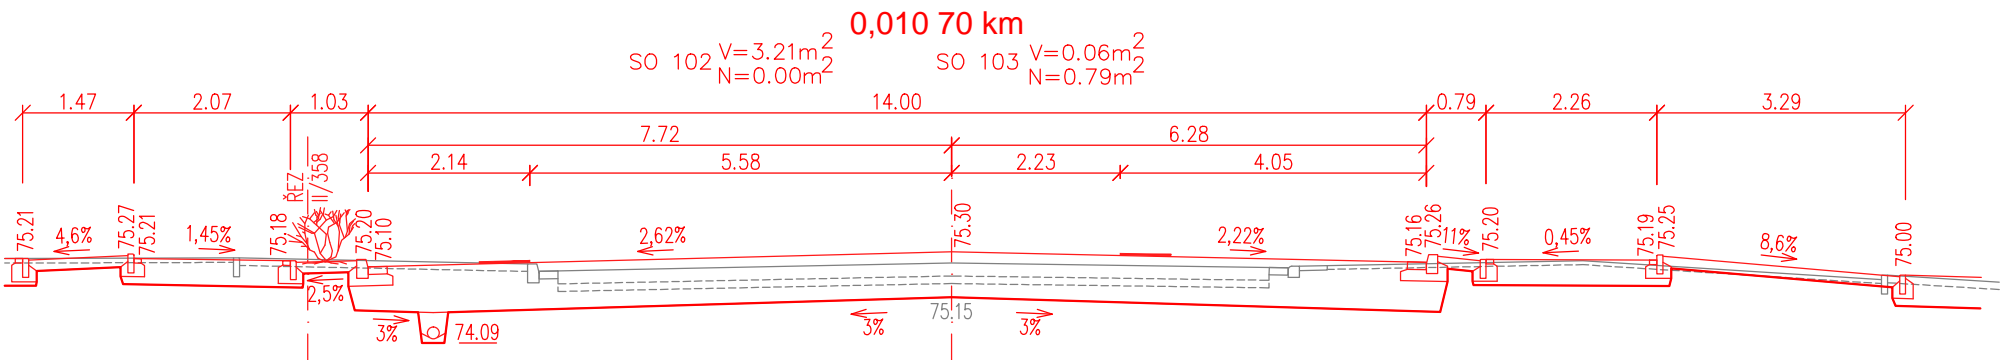


SILNICE III/3589

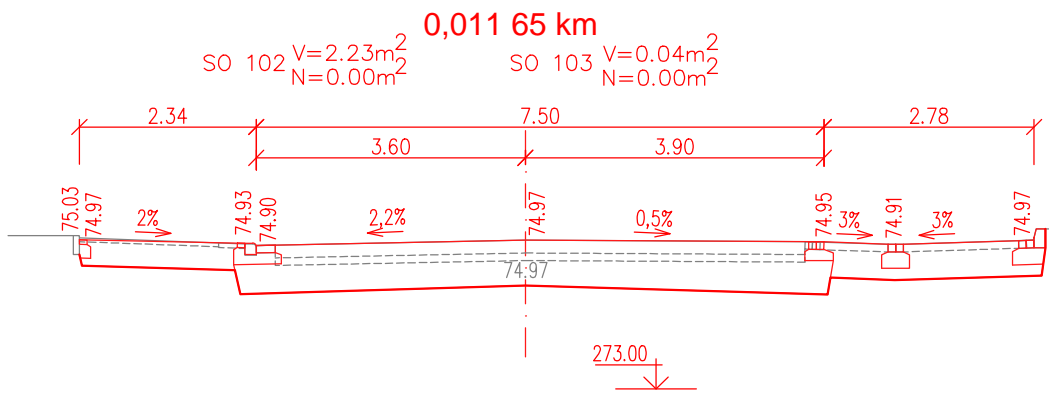


SILNICE II/358

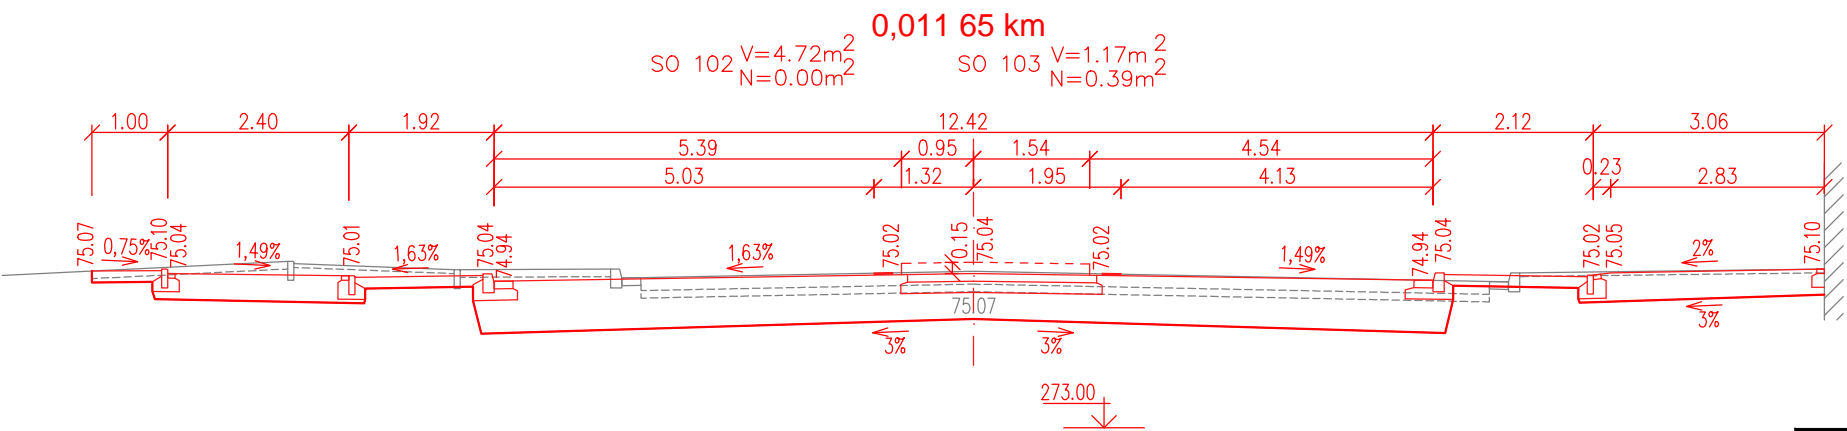

Souřadný systém: S-JTSK  
Výškový systém: B.p.v.

Zodpovědný projektant	Profese	Vypracovala	Kontroloval
Ing. P. Novotný, Ph.D., MBA	Doprava	Dita Zemanová	Ing. P. Novotný, Ph.D., MBA

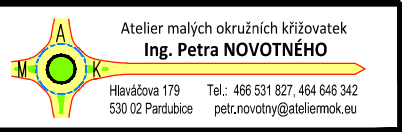

Umístění stavby:	Orel
Investor stavby:	SÚS PK, Obec Orel

Formát	2 x A4
Číslo zakázky	3/1/20

OREL,  
ZKLIDNĚNÍ DOPRAVY NA ÚSEKU SILNICE II/3358, PD

Datum	3/2020
Stupeň	SPS (DUR+DSP)
Číslo kopie	

PRICNE REZY - silnicí III/3589 - směr Chrudim  
- silnicí II/358 - směr Skuteč

Měřítko	Číslo výkresu
1:100	D.2.3.2