KOORDINAČNÍ SITUAČNÍ VÝKRES, M 1:500
km 18,440 - 19,820

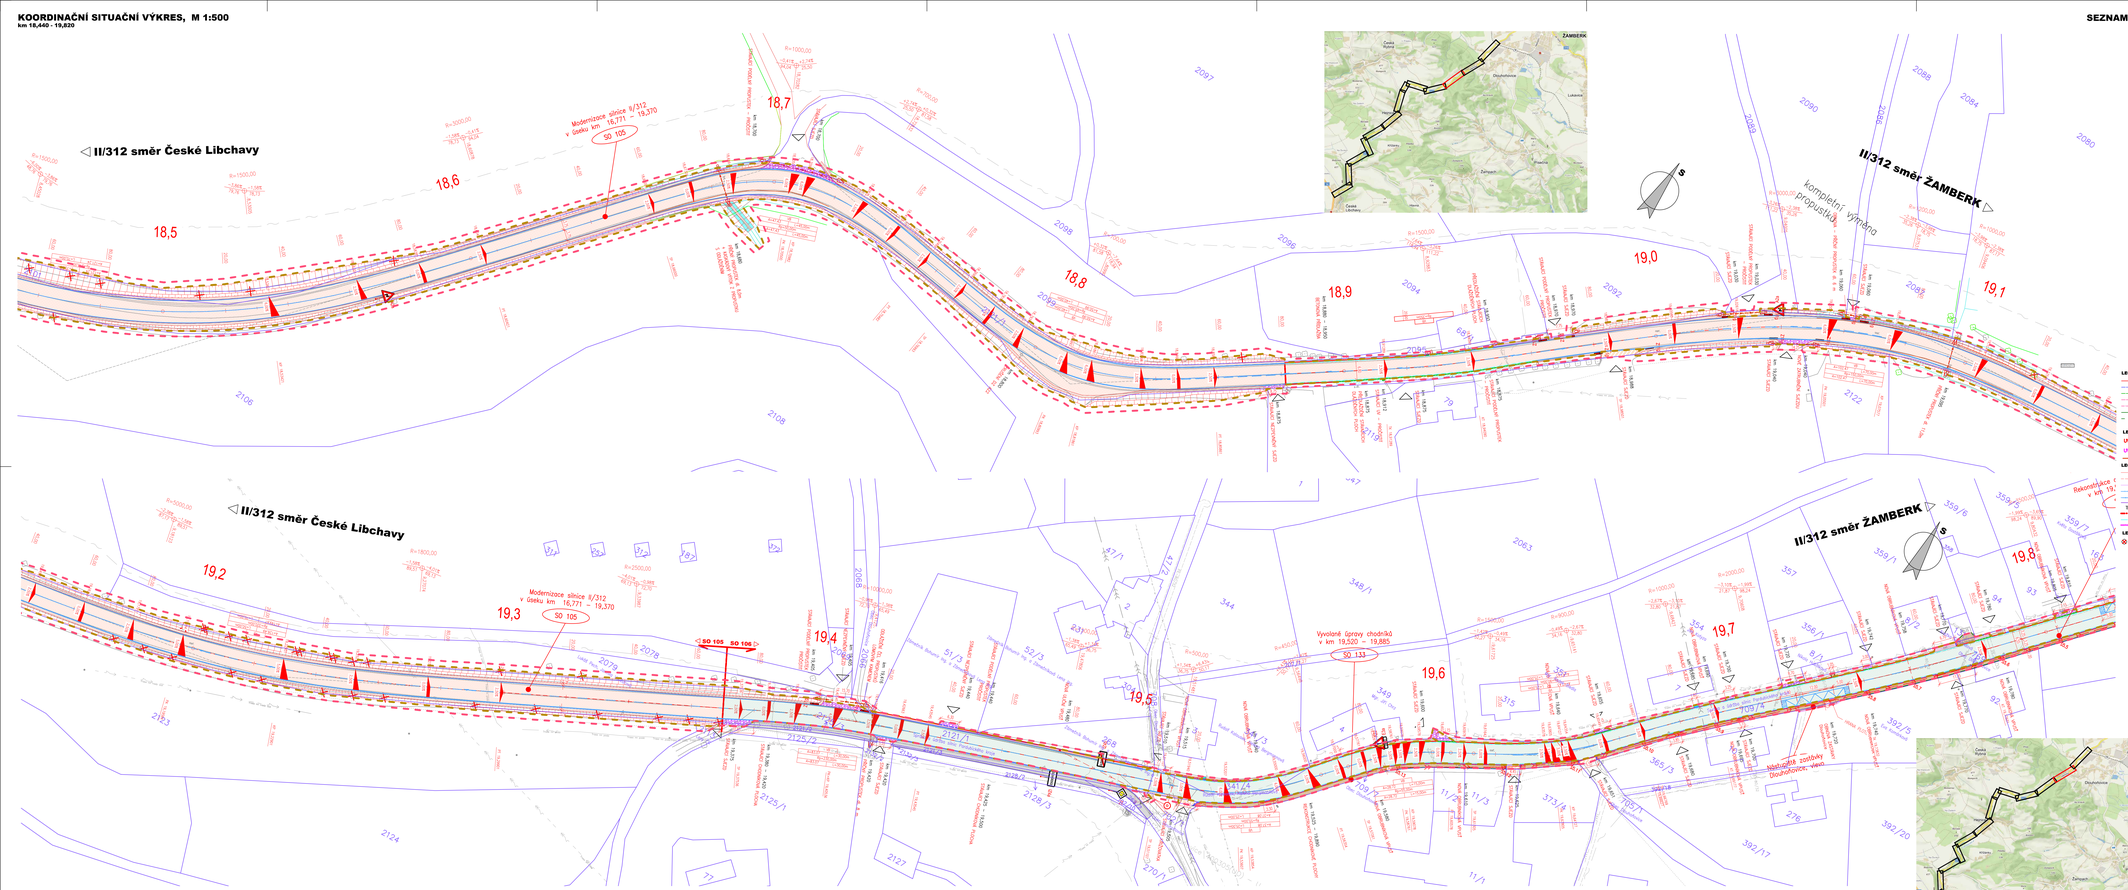

SEZNAM OBJEKTŮ STAVBY

LEGENDA - STÁVAJÍCÍ STAV :

- hranice zástavby
- hranice podzemní
- hranice přírodní
- oplocení
- zábradlí
- stromořadí
- pás dřevěný
- pás silniční
- svodidla
- řídí pás
- zastřešení
- sdl. silniční nadzemní
- sdl. silniční podzemní nadřímá
- sdl. silniční podzemní nosníková
- hranice pozem. dle mapy
- kótování nivelační
- nivelační
- poznámková kótování
- parcelní čísla dle KN, (PK)
- plynovod NTL
- plynovod STL
- plynovod VTL
- teplotě vedení
- vodovod nerozděl.
- kanalizace
- silnoproud vedení
- el. vedení vn-nadzemní
- el. vedení vn-podzemní
- el. vedení vn-podzemní
- el. vedení vn-podzemní
- veřejné osvětlení
- el. rozvaděč
- zpevněný a upravený svah
- a dávek ZBK(BK) cd

- bezmís kanalizační
- šachta revizňová
- šachta větrací
- šachta bez rozšíření
- šachta vodoměrná
- hydrant podzemní
- hydrant nadzemní
- vpusť
- šoupě
- uzávěrů signalizace
- místní tabule
- dopravní značka
- křídlo
- sloup
- přívodní sloup
- telefonní budka
- směr. výtyčí
- přejetí malého rozsahu
- sloup VN
- stožár
- vodní tok
- vodní plocha
- vstup do objektu, vjezd
- zahrada
- louka
- park
- křoví
- strom, průměr kmene 5 kořuny
- neplodná půda
- pastvina
- lesní půda
- budova zděná
- betonová, kovová

UPOZORNĚNÍ !
PROSÍM SDT. JE ZAMĚŘENÍM POUZE INFORMATIVNÍ DLE VYJÁŘENÍ A PODKLADŮ JEJICH SPRÁVCŮ.
PRO ZJIŠTĚNÍ JEJICH PŘESNÉ POLOHY SITI JE NUTNÉ POŽÁDAT SPRÁVCE O VYTÝČENÍ.
DO SITUACE BYL ZAMĚŘEN PŘIBLIŽNÝ PRŮBĚH PODZEMNÍ NN ZAKLAČ DNK.

LEGENDA NÁVRH OBRUBNÍKŮ:

- SJEDNÉ OBRUBA – PODSTUPNICE 5 VÝŠKOVÝM ROZDÍLEM 100–150mm
- SNÍŽENÁ SJEDNÉ OBRUBA – PODSTUPNICE 5 VÝŠKOVÝM ROZDÍLEM 20mm
- SNÍŽENÁ SJEDNÉ OBRUBA – PODSTUPNICE 5 VÝŠKOVÝM ROZDÍLEM 50mm
- SJEDNÉ OBRUBA – PODSTUPNICE 5 VÝŠKOVÝM ROZDÍLEM 200mm
- SNÍŽENÁ SJEDNÉ OBRUBA – PODSTUPNICE 5 VÝŠKOVÝM ROZDÍLEM 200mm
- OHRANIČNÍ OBRUBA – PODSTUPNÉ 5 VÝŠKOVÝM ROZDÍLEM 80mm
- SNÍŽENÁ OHRANIČNÍ OBRUBA – PODSTUPNICE 5 VÝŠKOVÝM ROZDÍLEM 0mm

LEGENDA ODVODNĚNÍ:

- UV — NOVÁ OBRUBNÍKOVÁ VPUSŤ
- UV — STÁVAJÍCÍ ULIČNÍ VPUSŤ – VÝŠKOVĚ VYKOVNAT/PŘEMÍSTIT
- ODVODNĚNÍ SILNICE II./312

LEGENDA NÁVRHU:

- MMH ČSY
- LOM ŠKLONU
- BETONOVÉ SJEDNÉ PRŮJEDA
- SOUZNÉ SVODIDLO ZDRUŽITELNÉ
- ŘEZ SILNICE II./312 – ZÁMĚRNÝ
- ŘEZNÍ SPÁRA ZÁSYPOVÁ ASFALTOVOU ZÁLIVKOU ZA HORKA ČERNÁ ZMĚNA
- TXT — HRANICE ÚSEKŮ
- TXT — ČÍSLO LINKY Z ŽELEZNÍCH KOSTEK 100X100
- HRANICE ZÁMĚRU

LEGENDA KÁCENÍ:

- KÁCENÍ — DŘEVINY NAVŘENÉ KE KÁCENÍ Z DŮVODU VÝSTAVBY SILNICE

LEGENDA PLOCH:

- KONSTRUKCE A – REKONSTRUKCE VOZOVKY – RECYKLACE ZA STUDENA
- KONSTRUKCE B – REKONSTRUKCE VOZOVKY – INTENZIVNÍ ODDY
- KONSTRUKCE C – REKONSTRUKCE VOZOVKY – ZACHOVÁNÍ ŠÍŘKY
- KONSTRUKCE D – NOVÁ ZJEDNÉ CHODNÍKOVÁ KONSTRUKCE
- KONSTRUKCE E1 – NOVÁ ZJEDNÉ CHODNÍKOVÁ KONSTRUKCE – PŘEJEZD
- KONSTRUKCE F – NOVÁ ASFALTOVÁ CHODNÍKOVÁ KONSTRUKCE
- KONSTRUKCE F1 – NOVÁ ASFALTOVÁ CHODNÍKOVÁ KONSTRUKCE – PŘEJEZD
- RIGOL Z ŽELEZNÝCH KOSTEK
- KONTAKTNÍM BETONEM PAC ASFALTEM HRANIČ AUTOBUSOVÉ ZASTÁVKY, BARVA ŠEDÁ
- VARIOVÁNÍ A SEDMÁLE PAC Z 2x12cm C 16/20TX/XN VSTUPNÍ SLÍ VRVL, ČSBE/2008, BARVA ČERVENÁ
- ASFALTOVÁ VRSTVA PRO ZÁSYPOVÉ ŘEZY ASFALTOVOU ZÁLIVKOU NA SPÁRACH ČSH
- MLTVRSTVÁ VRAJNIC Z 4-MATERÁLU (40 VA 0/8) tl. 150mm
- SMĚROVÉ LEDŘ – 8-MATČNÍL
- ČSTĚNÍ ZPRAVY / ZKVADOVÁNÍ A ČSZT
- VODORAVNÉ DOPRAVNÍ ZNAČKY

03		
02		
01	DIGITÁLNÍ KN - KÚ HEJNICE U ŽAMBERKA	01/2021
ZMĚNA	POPIS	DATUM

ING. IVAN ŠÍR
PROJEKTOVÁNÍ DOPRAVNÍCH STAVEB s.r.o.
Hallova 1714/3, 370 01 Hrdec Králové, tel: +420 602 181 673, sir@seznam.cz, www.seznam.cz
IČ: 259 62 914

Objednatel: Správa a údržba silnic Pardubického kraje
Hradecká 84, 532 03 Pardubice

Správa a údržba silnic Pardubického kraje

Modernizace silnice II/312
České Libchavy - Žamberk

kraj: Pardubický	odpovědný projektant stavby: Ing. Ivan Šír
SO, LÚ: České Libchavy / Hejnice Žamberk / Dlouhé Mílovice, Lukavice	odpovědný projektant objektů: Ing. Jan Fiala
stupeň dokum.: DUR	vypracoval: Ing. Michal Hájniček
datum: 03/2019	kontroloval: Ing. Jan Fiala
souřadnicový číslo: S-JTSK	změna číslo:
stupeň PD: DUR	měřítko: M 1:500

SITUAČNÍ VÝKRESY

KOORDINAČNÍ SITUACE STAVBY km 18,440 - 19,820

C. 3.6