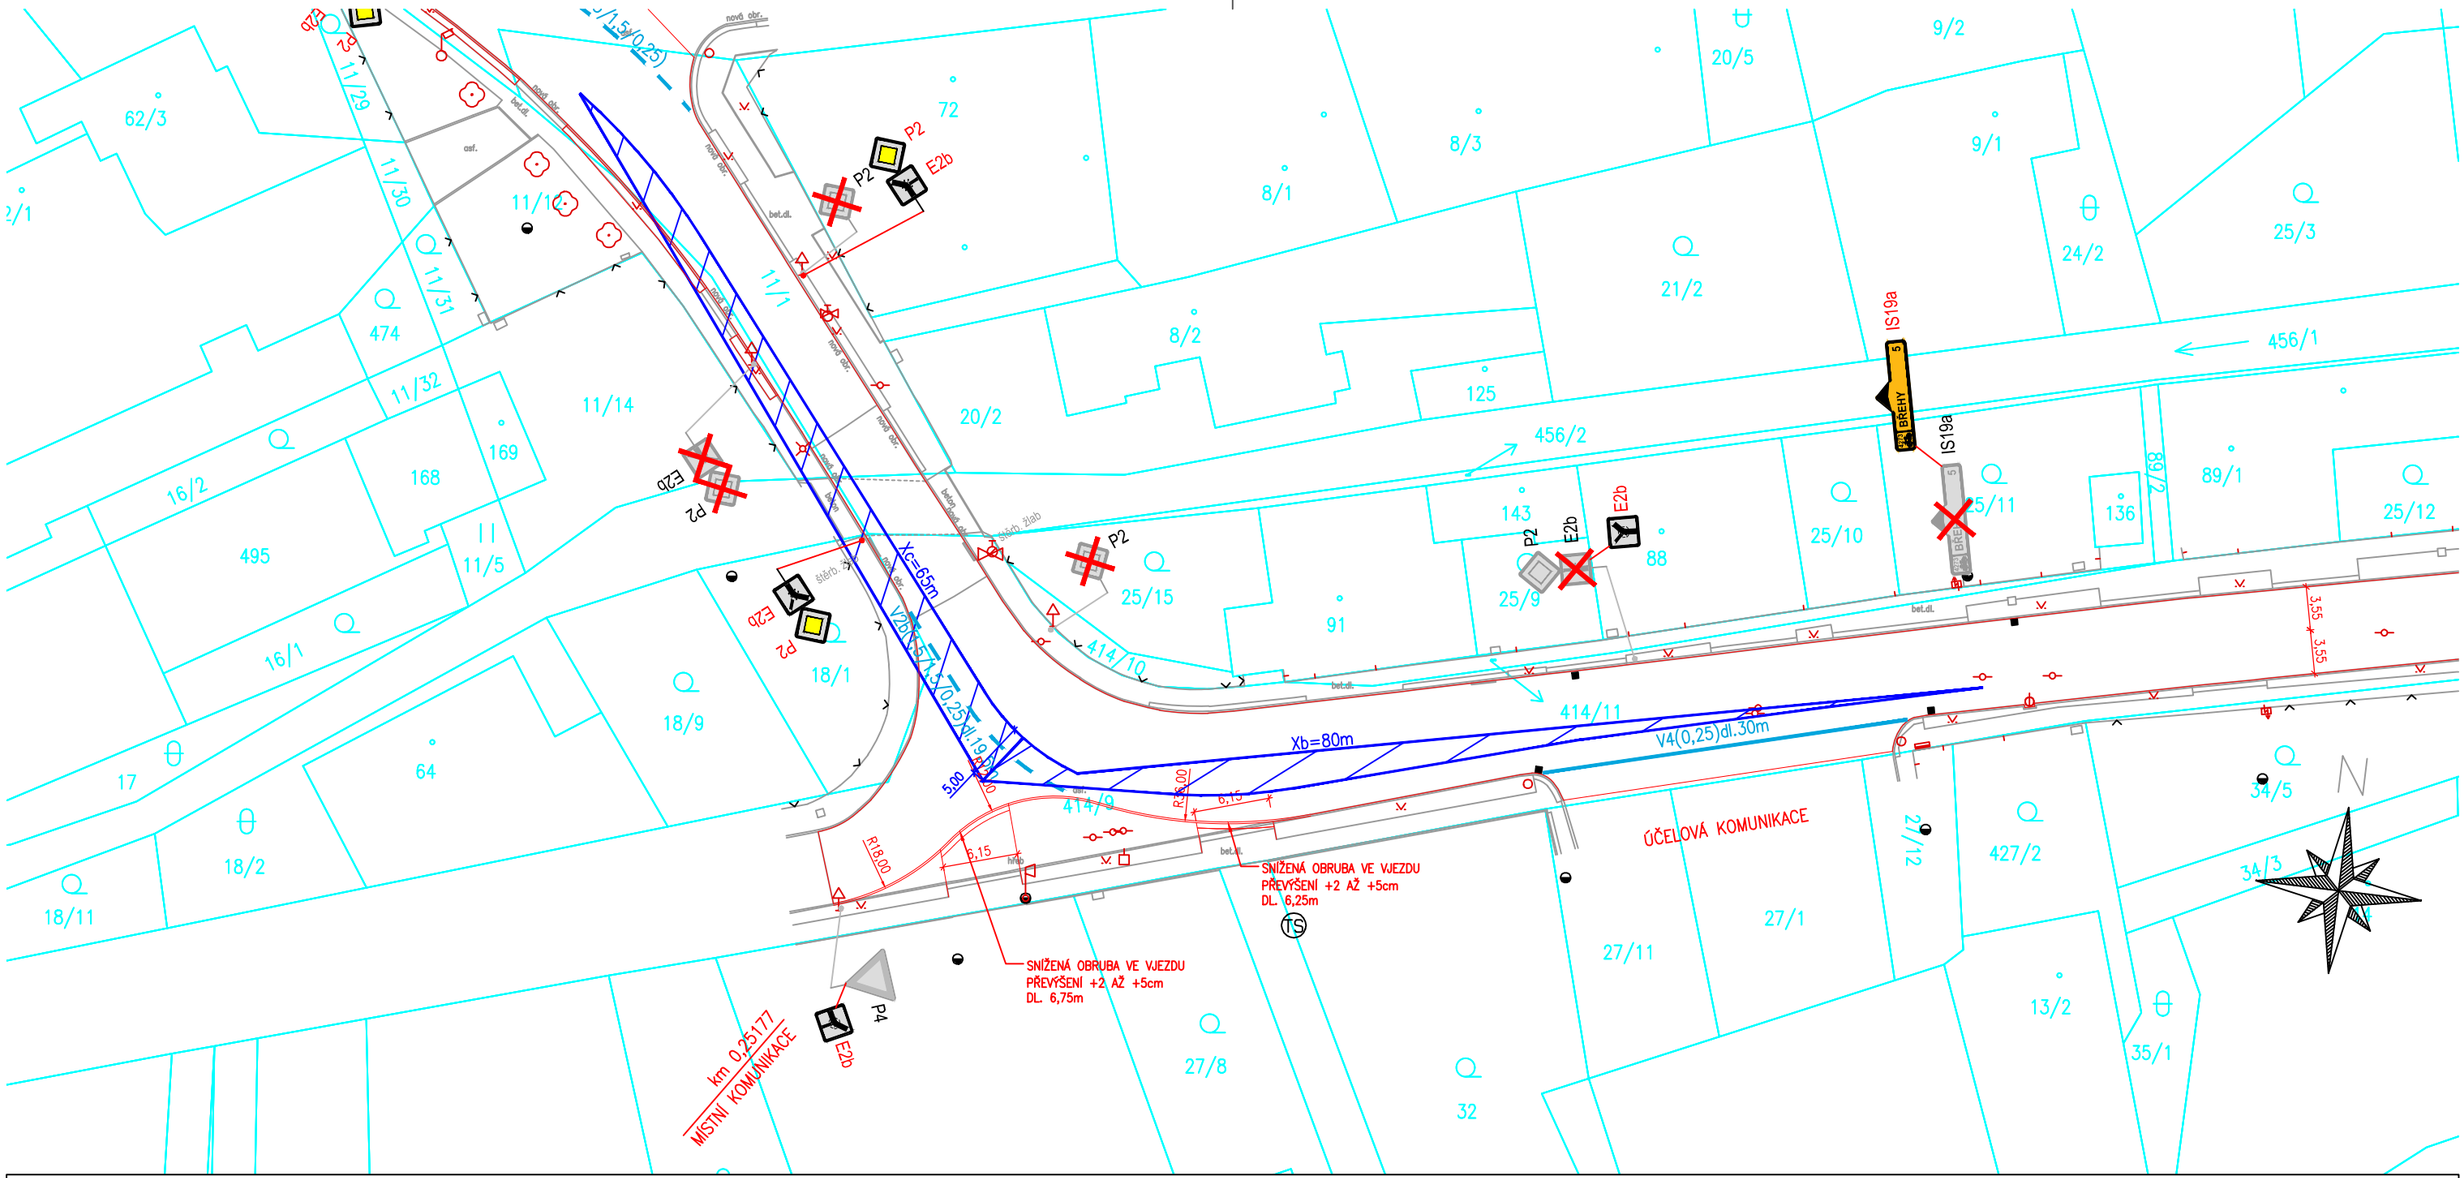

LEGENDA:

- POLOHOPIS – STÁVAJÍCÍ STAV
- KATASTR NEMOVITOSTÍ DIGITÁLNÍ
- HRANY NÁVRHU
- VODOROVNÉ DOPRAVNÍ ZNAČENÍ
- SVISLÉ DOPRAVNÍ ZNAČENÍ STÁVAJÍCÍ
- SVISLÉ DOPRAVNÍ ZNAČENÍ RUŠENÉ
- SVISLÉ DOPRAVNÍ ZNAČENÍ NAVRŽENÉ

posouzení rozhledových polí dle ČSN 73 6102:

povolené předjíždění:	ano
nejvyšší dovolená rychlost:	50 km/h
uspořádání:	A
skupina vozidel:	2
skupiny komunikací:	silnice III. třídy x místní komunikace třídy C
typické uspořádání komunikace:	(a)

Výsledek posouzení rozhledových polí:
délky rozhledových polí v ose přilehlého jízdního pruhu na komunikaci s přednostní v jízdě:
Xb = 80 m
Xc = 65 m

vzdálenost místa rozhledu na vedlejší komunikaci od osy přilehlého jízdního pruhu na komunikaci s přednostní v jízdě:

Yc = Yb = 5,0 m

S-JTSK | Výškový systém B.p.v.

PROJEKTANT:	VYPRACOVAL:	KONTROLOVAL:	ZPRACOVATEL:
Ing. Jakub Holý	Ing. Jakub Holý	Ing. František Haburaj, Ph.D.	DSP a.s.

INVESTOR: Správa a údržba silnic Pardubického kraje, Doubravice 98, 533 52 Pardubice
KRAJ / OBEC: Pardubický kraj / Vlčí Habřina
STAVBA:
OPRAVA SILICE III/3231 VLČÍ HABŘINA
STAVEBNÍ OBJEKT:
SO 101 – SILNICE III/3231 – OŽK

ČÍSLO ZAKÁZKY:	FORMÁTY:
	2 x A4
DATUM: 5.2022	PARÉ:
STUPEŇ: PDPS	
MĚŘÍTKO: 1:500	

NÁZEV PŘÍLOHY:
POSOUZENÍ ROZHLEDOVÝCH POLÍ – MÍSTNÍ KOMUNIKACE

ČÁST:	PŘÍL. Č.:
B.1	2.6

DOKUMENTACI LZE UŽÍVAT POUZE VE SMYSLU PŘÍSLUŠNÉ SMLOUVY O DÍLO. VÝKRES, ČI JEHO ČÁST, MŮŽE BÝT KOPÍROVÁN NEBO JINÝM ZPŮSOBEM ROZŠIŘOVÁN POUZE PO PŘEDCHOZÍM SOUHLASU ZPRACOVATELE.