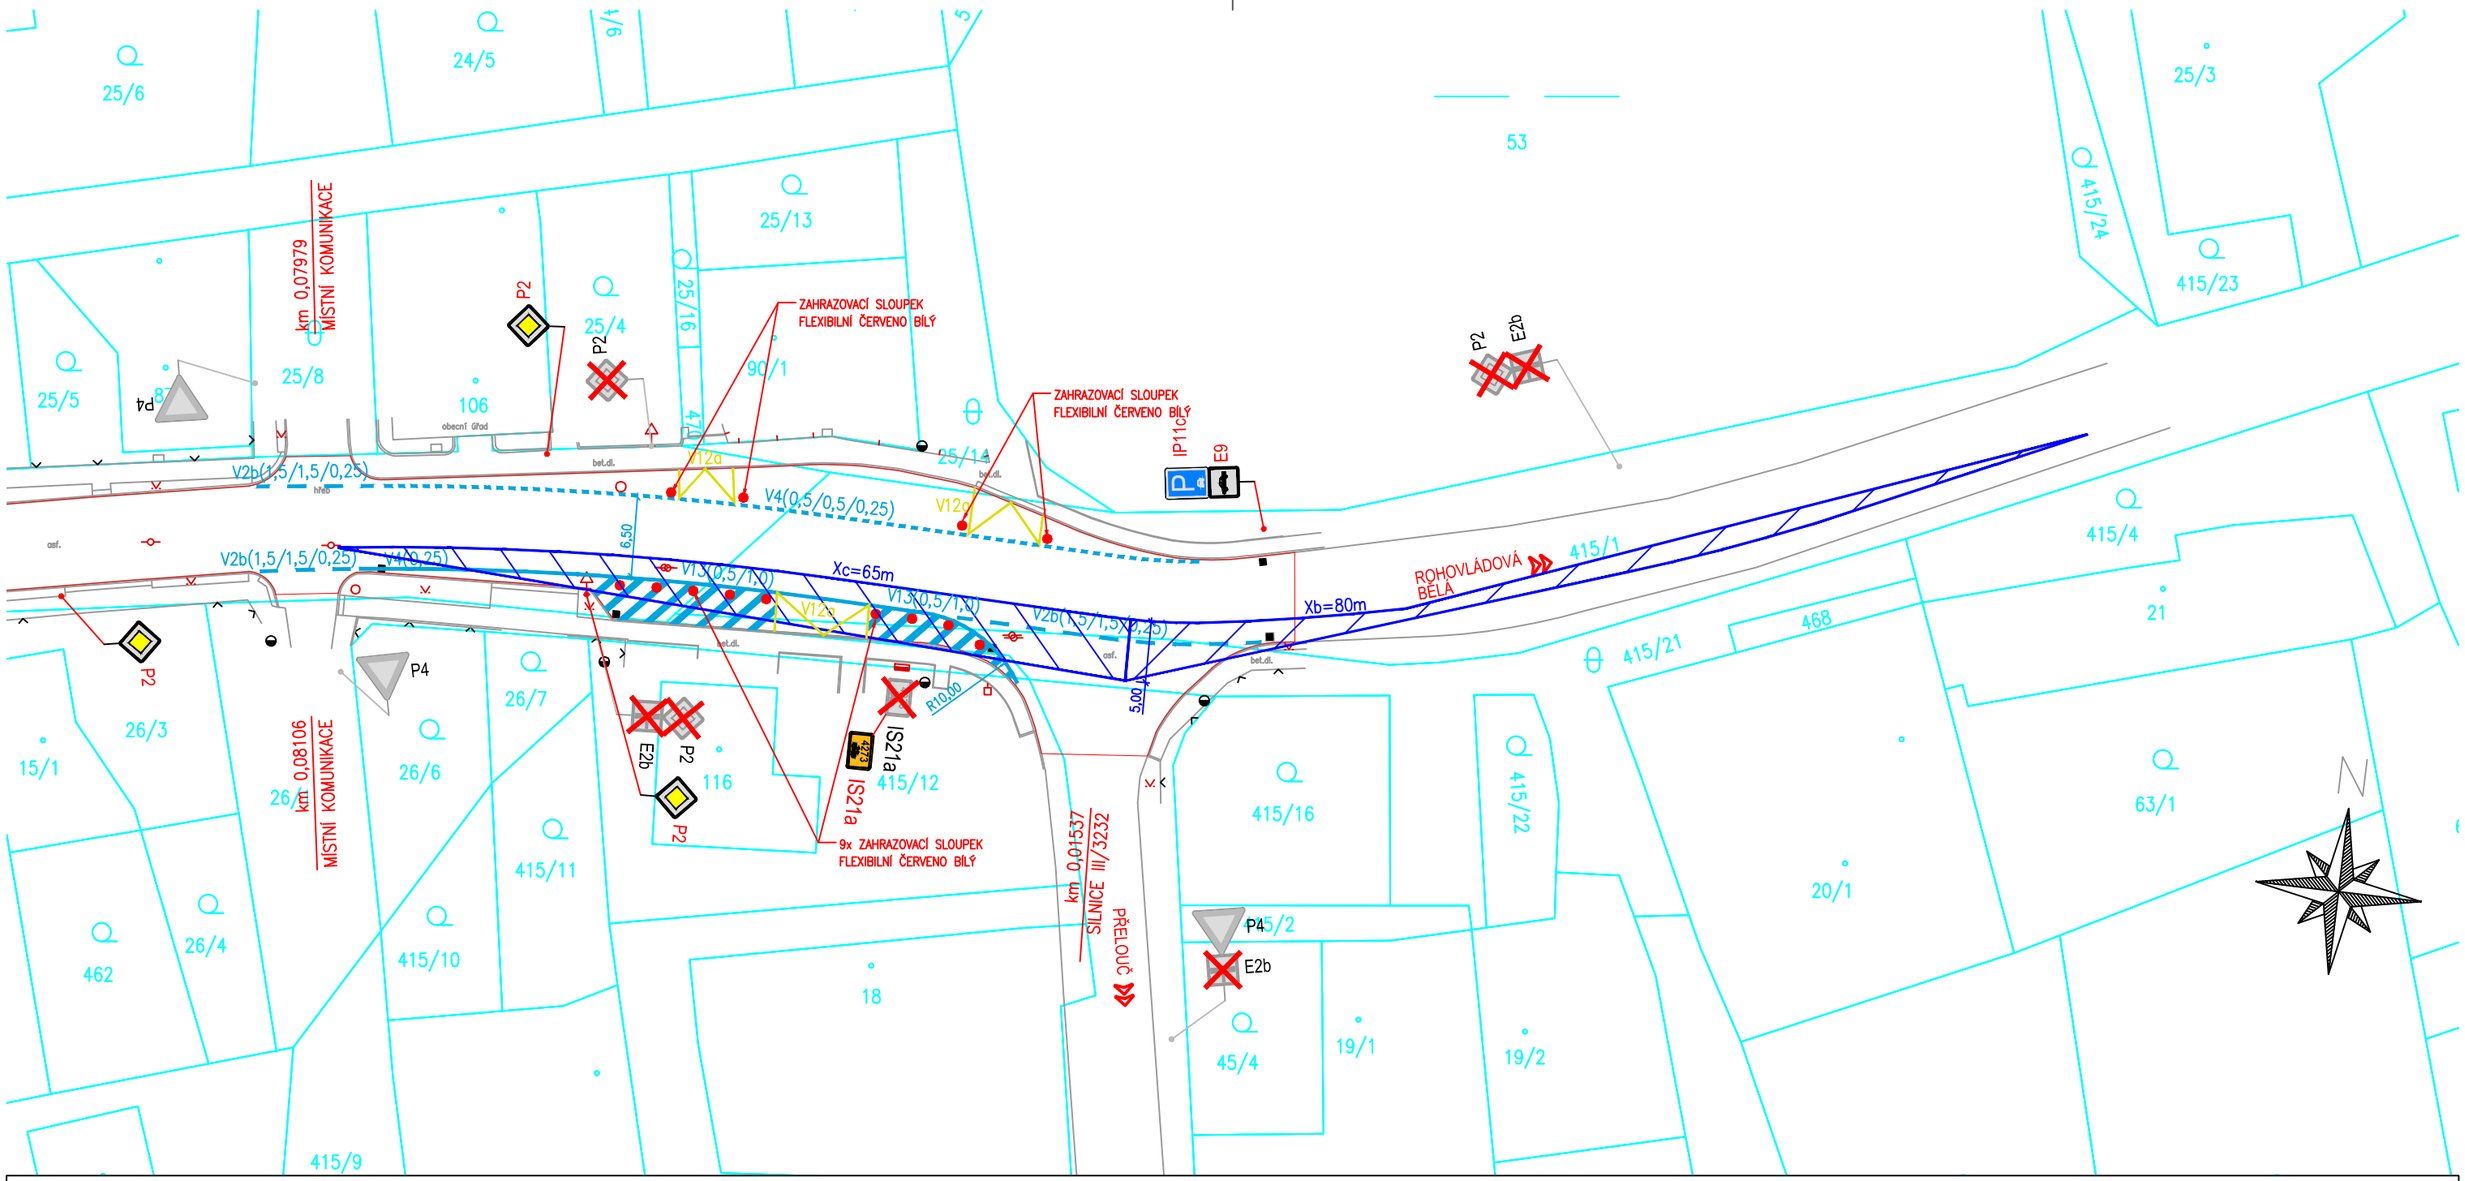

LEGENDA:

- POLOHOPIS – STÁVAJÍCÍ STAV
- KATASTR NEMOVITOSTÍ DIGITÁLNÍ
- HRANY NÁVRHU
- V4(0,125) VODOROVNÉ DOPRAVNÍ ZNAČENÍ
- P2 SVISLÉ DOPRAVNÍ ZNAČENÍ STÁVAJÍCÍ
- P2 SVISLÉ DOPRAVNÍ ZNAČENÍ RUŠENÉ
- P2 SVISLÉ DOPRAVNÍ ZNAČENÍ NAVRŽENÉ

posouzení rozhledových polí dle ČSN 73 6102:

povolené předjíždění:	ano
nejvyšší dovolená rychlost:	50 km/h
uspořádání:	A
skupina vozidel:	2
skupiny komunikací:	silnice III. třídy x silnice III. třídy
typické uspořádání komunikace:	(a)

Výsledek posouzení rozhledových polí:
délky rozhledových polí v ose přilehlého jízdního pruhu na komunikaci s přednostní v jízdě:
Xb = 80 m
Xc = 65 m

vzdálenost místa rozhledu na vedlejší komunikaci od osy přilehlého jízdního pruhu na komunikaci s přednostní v jízdě:

Yc = Yb = 5,0 m

S-JTSK — Výškový systém B.p.v.

PROJEKTANT: Ing. Jakub Holý	VYPRACOVAL: Ing. Jakub Holý	KONTROLOVAL: Ing. František Haburaj, Ph.D.	ZPRACOVATEL: DSP a.s.
INVESTOR: Správa a údržba silnic Pardubického kraje, Doubravice 98, 533 53 Pardubice			ČÍSLO ZAKÁZKY: / FORMÁTY: 2 x A4
KRAJ / OBEC: Pardubický kraj / Vlčí Habřina			
STAVBA: OPRAVA SILICE III/3231 VLČÍ HABŘINA			DATUM: 5.2022 / PARÉ:
STAVEBNÍ OBJEKT: SO 101 – SILNICE III/3231 – OŽK			STUPEŇ: PDPS / MĚŘÍTKO: 1:500
NÁZEV PŘÍLOHY: POSOUZENÍ ROZHLEDOVÝCH POLÍ – SILNICE III/3232			ČÁST: B.1 / PŘÍL. Č.: 2.5

DOKUMENTACI LZE UŽÍVAT POUZE VE SMYSLU PŘÍSLUŠNÉ SMLOUVY O DÍLO. VÝKRES, ČI JEHO ČÁST, MŮŽE BÝT KOPÍROVÁN NEBO JINÝM ZPŮSOBEM ROZŠIŘOVÁN POUZE PO PŘEDCHOZÍM SOUHLASU ZPRACOVATELE.