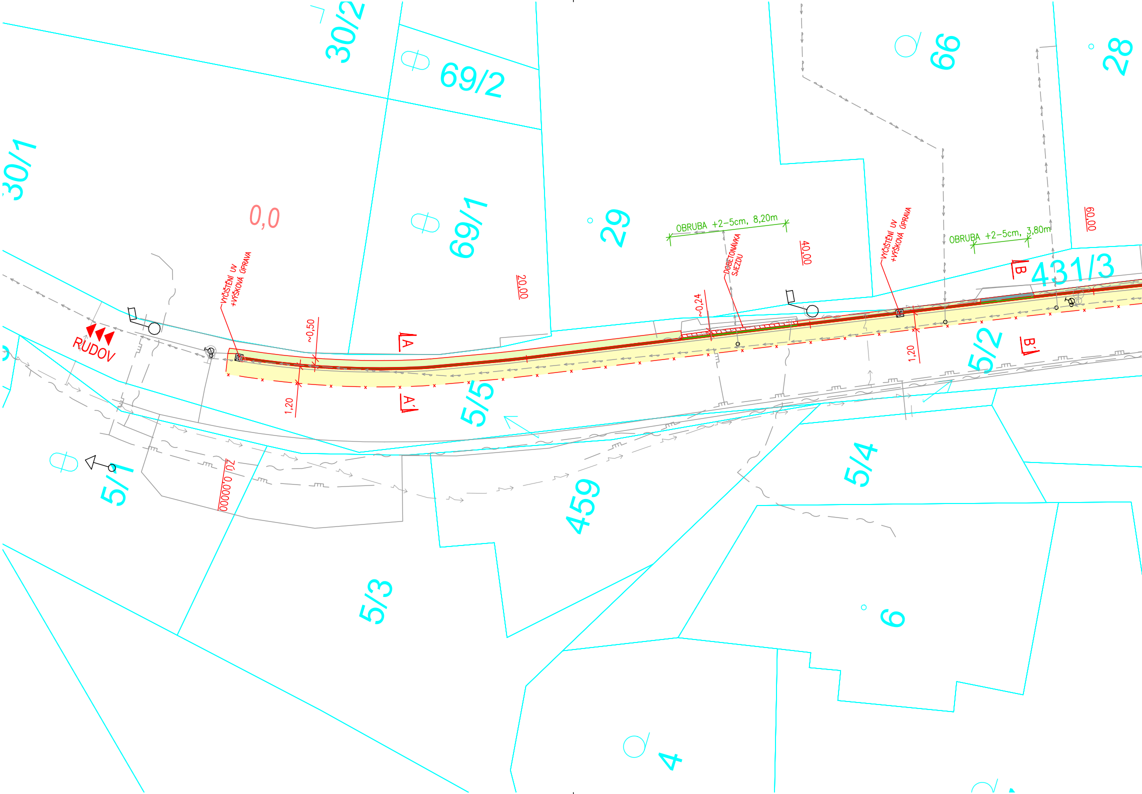
30/2
69/2
30/1
0,0
69/1
29
66
28
OBRUBA +2–5cm, 8,20m
OBRUBA +2–5cm, 3,80m
VYČIŠTĚNÍ UV +VÝŠKOVÁ ÚPRAVA
DOBETONÁVKA SJEZDU
40,00
VYČIŠTĚNÍ UV +VÝŠKOVÁ ÚPRAVA
60,00
20,00
~0,24
~0,50
B
431/3
A
RUDOV
1,20
1,20
A'
B'
5/2
5/5
5/1
ZÚ 0,00000
459
5/4
5/3
6
4

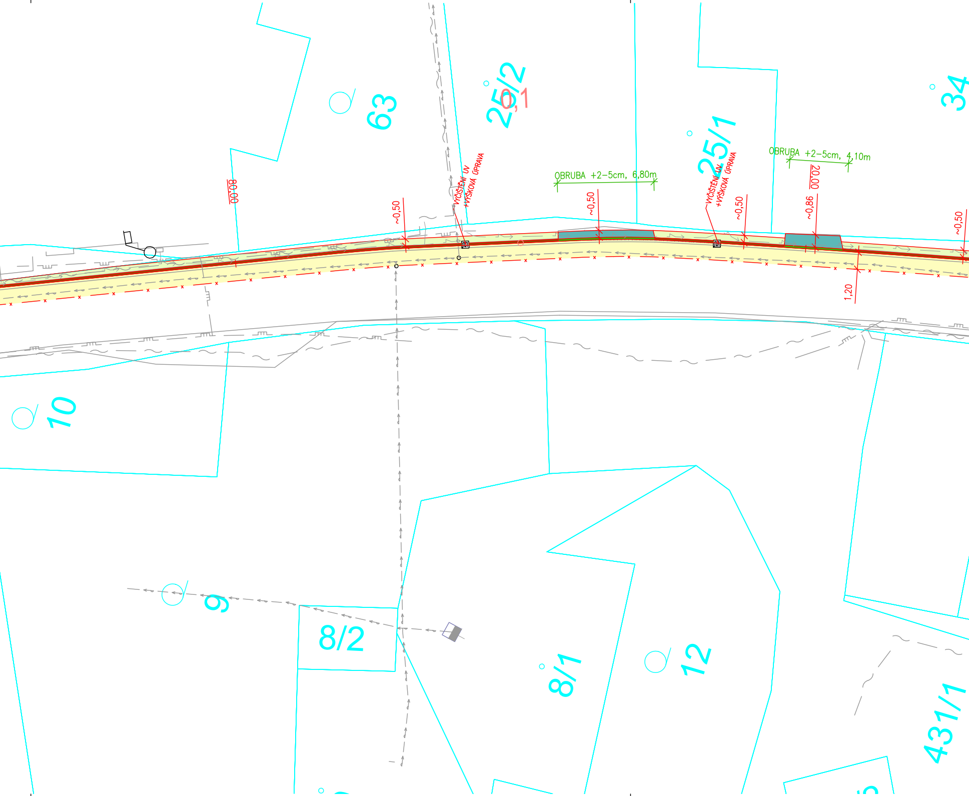
63
25/2
0,1
25/1
34
80,00
~0,50
VYČIŠTĚNÍ UV
+VÝŠKOVÁ ÚPRAVA
OBRUBA +2-5cm, 6,80m
~0,50
VYČIŠTĚNÍ UV
+VÝŠKOVÁ ÚPRAVA
~0,50
OBRUBA +2-5cm, 4,10m
20,00
~0,86
~0,50
1,20
10
9
8/2
8/1
12
431/1

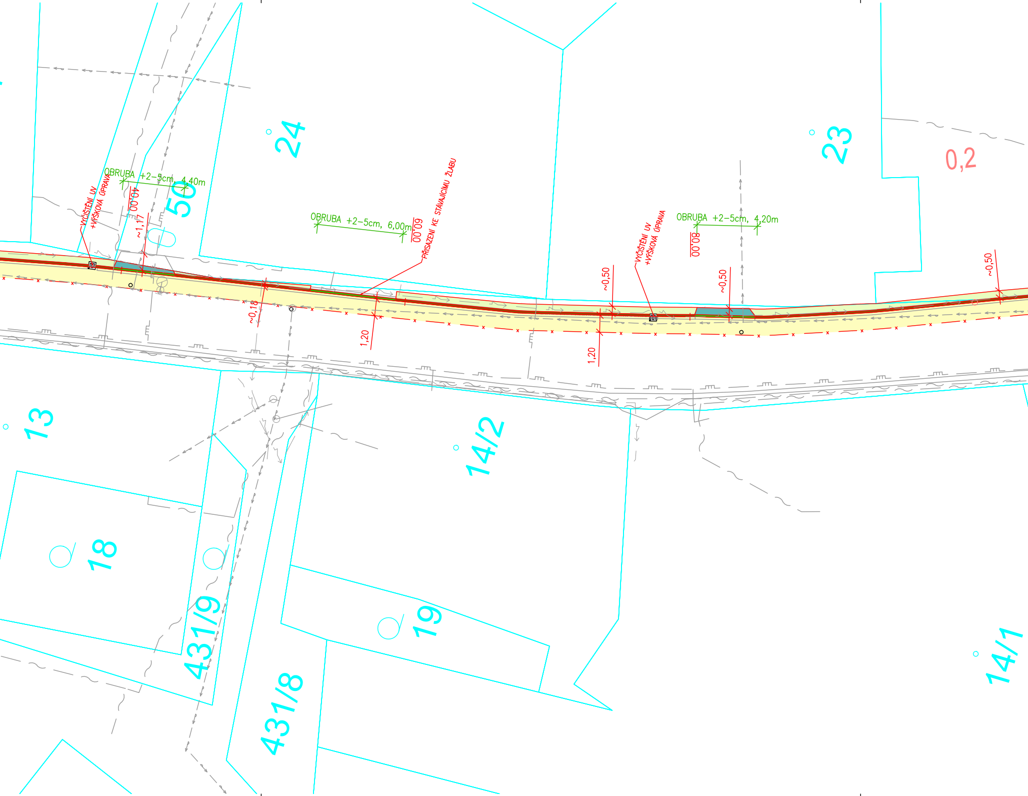
24
50
23
0,2
OBRUBA +2-5cm, 4,40m
40,00
~1,17
VYČIŠTĚNÍ UV
+VÝŠKOVÁ ÚPRAVA
OBRUBA +2-5cm, 6,00m
60,00
PŘISAZENÍ KE STÁVAJÍCÍMU ŽLABU
~0,18
1,20
~0,50
VYČIŠTĚNÍ UV
+VÝŠKOVÁ ÚPRAVA
OBRUBA +2-5cm, 4,20m
80,00
~0,50
1,20
~0,50
13
14/2
18
19
431/9
431/8
14/1

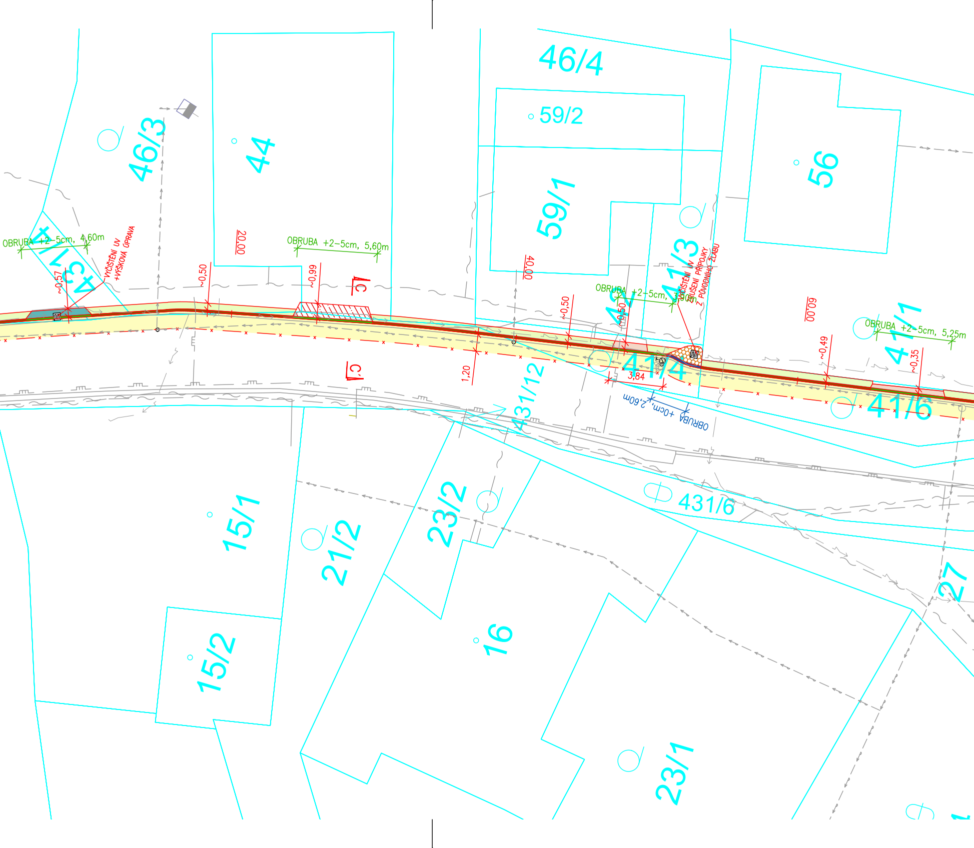
46/4
59/2
46/3
44
59/1
56
431/1
41/3
42
41/1
41/4
41/6
431/12
431/6
15/1
21/2
23/2
16
15/2
23/1
27
OBRUBA +2–5cm, 4,60m
VYČIŠTĚNÍ UV +VÝŠKOVÁ ÚPRAVA
~0,57
~0,50
OBRUBA +2–5cm, 5,60m
~0,99
20,00
C
C
40,00
1,20
~0,50
OBRUBA +2–5cm, 3,90m
VYČIŠTĚNÍ UV ZRUŠENÍ PŘÍPOJKY Z PŮVODNÍHO ŽLABU
~0,50
3,84
OBRUBA +0cm, 2,60m
60,00
~0,49
OBRUBA +2–5cm, 5,25m
~0,35

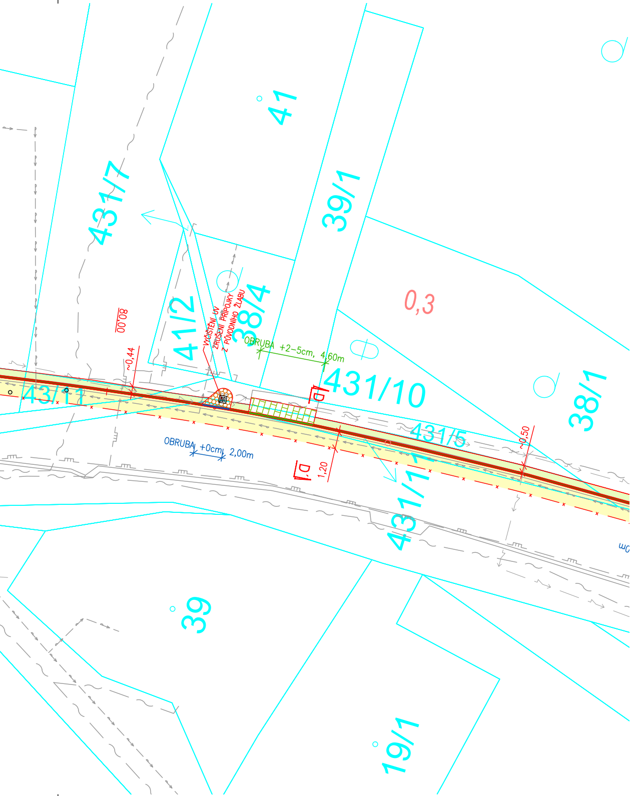
41
431/7
39/1
0,3
41/2
38/4
VYČIŠTĚNÍ UV
ZRUŠENÍ PŘÍPOJKY
Z PŮVODNÍHO ŽLABU
80,00
~0,44
OBRUBA +2–5cm, 4,60m
D
431/10
431/11
431/5
~0,50
OBRUBA +0cm, 2,00m
D'
1,20
431/11
38/1
39
19/1

STÁVAJÍCÍ INŽENÝRSKÉ SÍTĚ:

- EL. VEDENÍ NN PODZEMNÍ – ČEZ DISTRIBUCE
- SDĚLOVACÍ VEDENÍ PODZEMNÍ – CETIN
- PLYNOVE VEDENÍ STL PODZEMNÍ – GASNET
- VODOVOD PODZEMNÍ – VS CHRUDIM

LEGENDA:

▨	POLOHOPIS – STÁVAJÍCÍ STAV
▨	KATASTR NEMOVITOSTÍ – ZDIGITALIZOVANÝ
—	HRANY NÁVRHU
–×–	PRACOVNÍ SPÁRA ASF. KRYTU – OŠETŘENÍ SPÁRY
🟨	OBNOVA ŽIVIČNÉHO KRYTU VOZOVKY
🟩	UROVNÁNÍ TERÉNU
🟦	UROVNÁNÍ SJEZDU – ŠTĚRK
▨	OPRAVA SJEZDU – BETON
🟫	OPRAVA SJEZDU – ASFALTOBETONOVÝ KRYT
▨	OPRAVA SJEZDU – PŘEDLÁŽDĚNÍ
▨	SKLUZ – ŽULOVÁ KOSTKA DROBNÁ
—	BETONOVÁ OBRUBA SILNIČNÍ – PŘEVÝŠENÍ +8cm
—	BETONOVÁ OBRUBA SILNIČNÍ – PŘEVÝŠENÍ +2–5cm

KLAD LISTŮ:

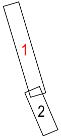

PODZEMNÍ VEDENÍ JSOU ZAKRESLENA INFORMATIVNĚ !
PODMÍNKOU ZAHÁJENÍ STAVEBNÍCH PRACÍ JE VYTYČENÍ
PODZEMNÍCH VEDENÍ A OZNÁMENÍ ZAČÁTKU STAVBY
JEJICH SPRÁVCŮM !

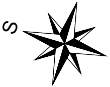

S–JTSK

Výškový systém B.p.v.

PROJEKTANT: Ing. Jakub Holý	VYPRACOVAL: Ing. Jakub Holý	KONTROLOVAL: Ing. František Haburaj, Ph.D.	ZPRACOVATEL: DSP a.s.
INVESTOR: Správa a údržba silnic Pardubického kraje, Doubravice 98, 533 53 Pardubice			ČÍSLO ZAKÁZKY:
KRAJ / OBEC: Pardubický kraj /Třemošnice – Podhradí			FORMÁTY: 9x A4
STAVBA: ÚPRAVA ODVODNĚNÍ SILNICE III/33742 TŘEMOŠNICE – PODHRADÍ			DATUM: 9.2020
			STUPEŇ: DOS
STAVEBNÍ OBJEKT: SO 101 ODVODNĚNÍ KOMUNIKACE			MĚŘÍTKO: 1:200
			PARÉ:
NÁZEV PŘÍLOHY: SITUACE KOMUNIKACE – ČÁST 1			ČÁST: D.1
			PŘÍL. Č.: 2.1.1

DOKUMENTACI LZE UŽÍVAT POUZE VE SMYSLU PŘÍSLUŠNÉ SMLOUVY O DÍLO. VÝKRES, ČI JEHO ČÁST, MŮŽE BÝT KOPÍROVÁN NEBO JINÝM ZPŮSOBEM ROZŠIŘOVÁN POUZE PO PŘEDCHOZÍM SOUHLASU ZPRACOVATELE.