



CHARAKTERISTICKÝ VZOROVÝ PŘÍČNÝ ŘEZ V OSE PŘECHODU

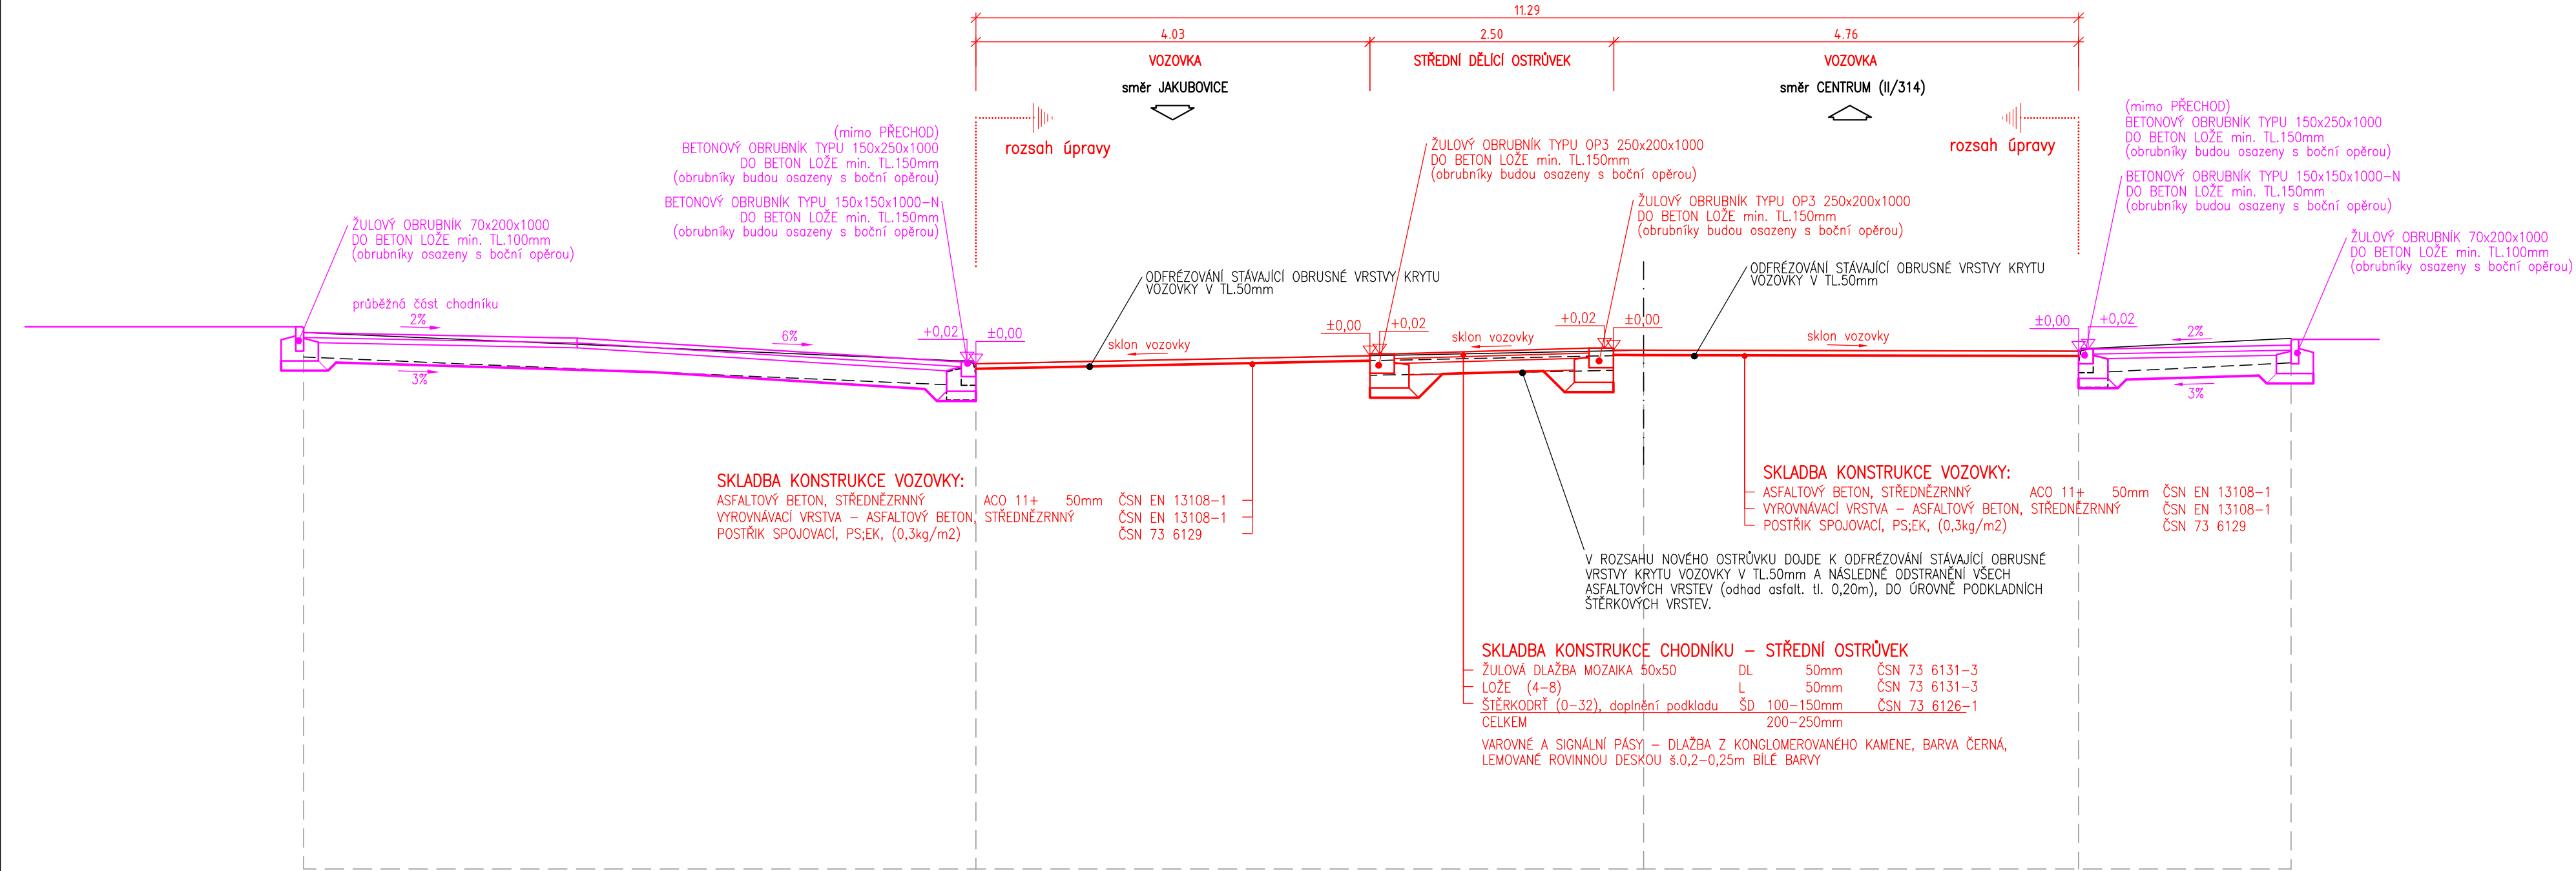


STŘEDNÍ OSTRŮVEK – KAPKA ZE ŽULOVÝCH KOSTEK

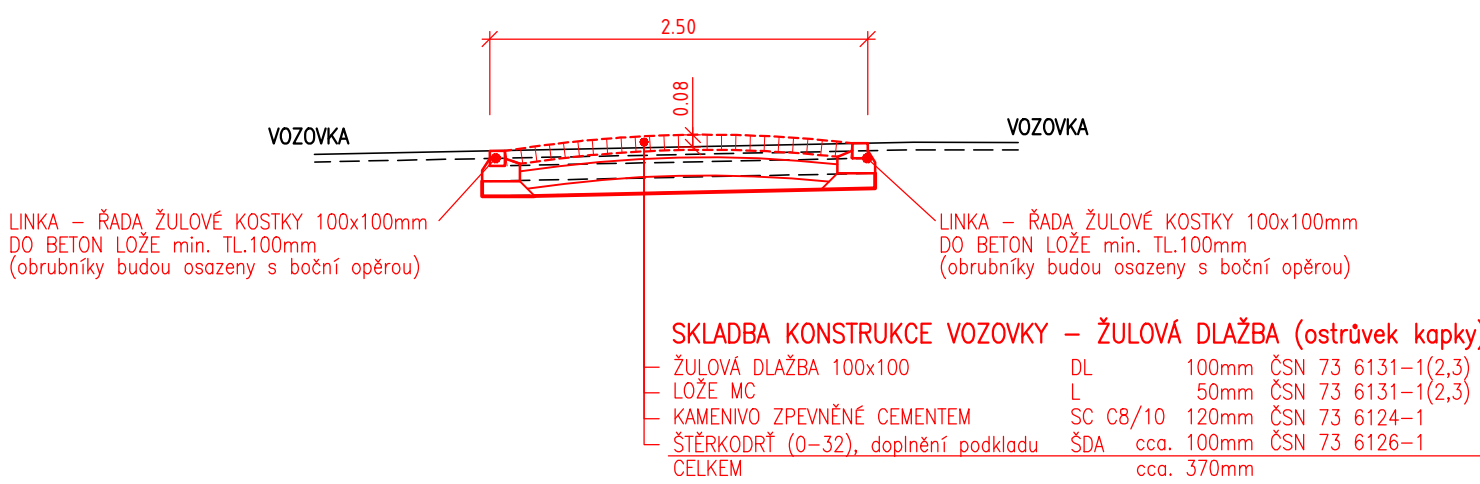

PŘÍKLAD ODVODNĚNÍ LŐZE DLAŽBY NA NEPROPUSTNÉ PODKLADNÍ VRSTVĚ: (výtažek z TP170)

ŠÍŘKA DRENÁŽNÍHO ŽEBRA S SE VOLÍ V ZÁVISLOSTI NA MÍSTNÍCH PODMÍNKÁCH, A TO PŘEDEVŠÍM NA VELIKOSTI ODVODŇOVANÉ PLOCHY, VELIKOSTI A TVARU DLAŽEBNÍCH KOSTEK, PROPUSTNOSTI DLAŽDĚNÉHO KRYTU (PODLE MATERIÁLU VÝPLNĚ SPÁR) A POD.

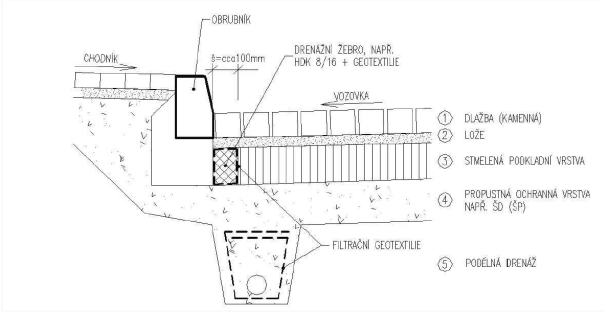

LEGENDA:

POŽADOVANÉ MODULY PŘETVÁRNOSTI NA ZHUTNĚNĚ:  
- ZEMNÍ PLÁNÍ VOZOVKY  $E_{def,2} = 45 \text{ MPa}$  ( $E_{def,2} / E_{def,1} < 2,1$  (2,3))  
- VRSTVĚ ŠTĚRKORTI  $E_{def,2} = 80 \text{ MPa}$

POZNÁMKA:

VŠECHNY POKLOPY ŠACHET, VSTUPŮ A VŠECHNY KRYCÍ HRNCE ŠOUPAT BUDOU UPRAVENY DO VÝŠE NOVÝCH POVRCHŮ. V MÍSTĚ VSTUPU NA VOZOVKU, V MÍSTĚCH PRO PŘECHÁZENÍ, PŘECHODECH PRO CHODCE, JSOU OBRUBNÍKY NAVRŽENY SNIŽENÉ (max. +2cm, VODICÍ LINIE +6cm) PRO BEZBARIÉROVÝ POHYB OSOB.


OBRUBNÍKY:

VEŠKERÉ OBRUBNÍKY BUDOU NAVRŽENY S BETONOVÝM LŐZEM "S BOČNÍ OPĚROU" K ZAJIŠTĚNÍ VĚTŠÍ STABILITY SAMOTNÉ OBRUBY.

UPOZORNĚNÍ:

INVESTOR MUSÍ NECHAT PŘED ZAHÁJENÍM STAVBY VŠECHNY PODZEMNÍ SÍTĚ VYTÝČIT. VEŠKERÉ ZEMNÍ PRÁCE V OCHRANNÉM PÁSMU MOHOU BÝT PROVÁDĚNY POUZE SE SOUHLASEM SPRÁVCE A PODLE JEHO POKYNŮ. NUTNÉ PŘELOŽKY INŽENÝRSKÝCH SÍTÍ JSOU ŘEŠENY SAMOSTATNÝMI STAVEBNÍMI OBJEKTY NEBO SAMOSTATNÝMI PROJEKTY.

NAPOJENÍ ZPEVNĚNÝCH PLOCH NOVÉ A STÁVAJÍCÍ VOZOVKY:  
M1:50

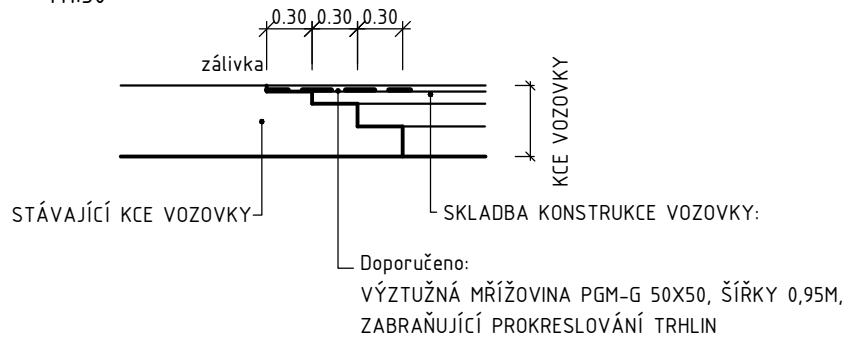

Doporučeno:  
VÝZTUŽNÁ MŘÍŽOVINA PGM-G 50X50, ŠÍŘKY 0,95M,  
ZABRAŇUJÍCÍ PROKRESLOVÁNÍ TRHLIN

HLAVNÍ INŽENÝR PROJEKTU : <b>Ing. Jan Eibl</b> Pod Lipami 2564/27, 130 00 Praha 3 tel. +420 775 134 665 IČO: 735 21 442 email. honza.eibl@gmail.com		HLAVNÍ PROJEKTANT (HIP) :  Ing. Jan Eibl, ČKAIT 0012325	PROJEKTANTI ČÁSTI (SO) :  Ing. Jan Eibl	
<b>OPRAVA ASFALTOVÉHO KRYTU A VYBUDOVÁNÍ STŘEDNÍHO OSTRŮVKU KŘÍŽOVATKY V DOLNÍ ČERMNÉ</b>			DATUM: <b>12/2022</b>	Č. PARÉ:
			MĚŘÍTKO: <b>1:50</b>	
			STUPEŇ PD: <b>DSP</b>	
OBJEDNATEL: <b>Městys Dolní Čermná</b> Dolní Čermná 76, 561 53 Dolní Čermná Tel. 465 393 125, IČ. 002 78 734			ČÁST PD:	C. SITUAČNÍ VÝKRESY
OBSAH VÝKRESU:  <b>CHARAKTERISTICKÝ VZOROVÝ PŘÍČNÝ ŘEZ</b>			STAVEBNÍ OBJEKT:	Č. VÝKRESU: <b>C.3</b>