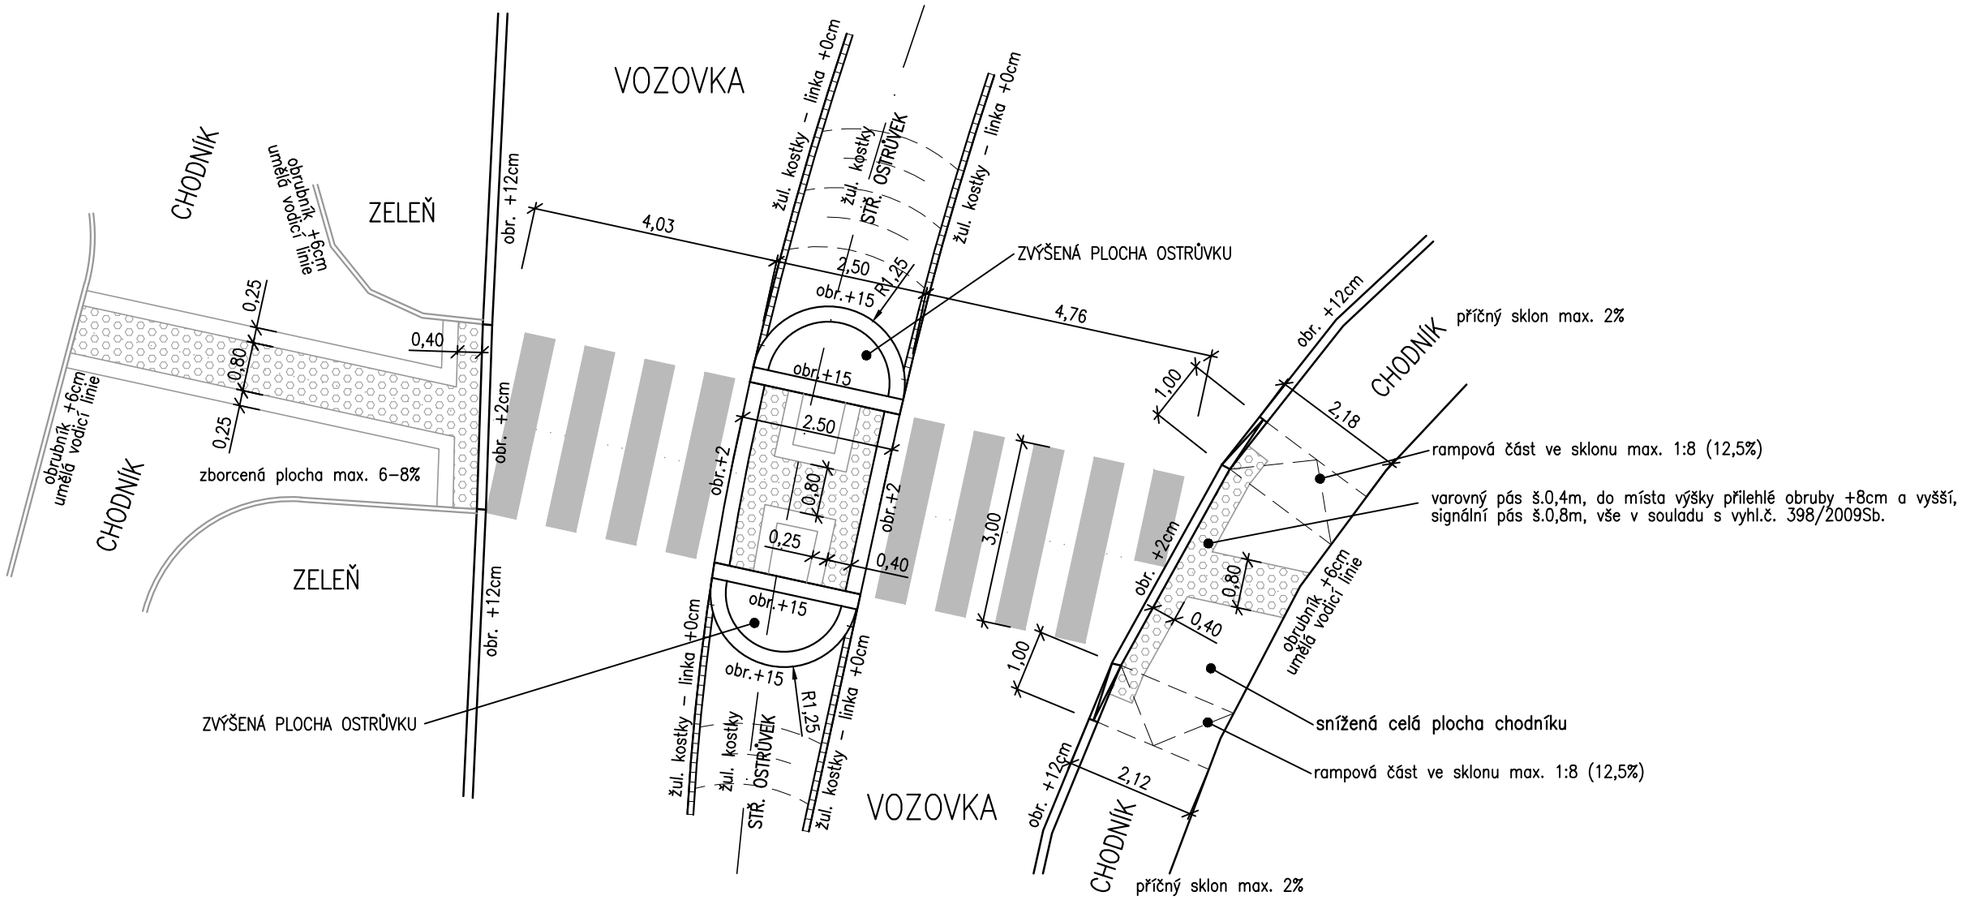

STAVBA ZAHRNUJE:

OPRAVA ASFALTOVÉHO KRYTU A VYBUDOVÁNÍ STŘEDVÉHO OSTRŮVKU KŘIŽOVATKY V DOLNÍ ČERMNÉ

SO 01.1 CELOPLOŠNÁ OPRAVA VOZOVKY
SO 01.2 STŘEDOVÝ ÚSTRŮVEK

OPRAVA OBRUB VOZOVKY, VČ. ÚPRAVY ZÁLIVU BUS NA NÁMĚSTÍ V DOLNÍ ČERMNÉ

SO 02.1 KOMUNIKACE A ZPEVNĚNÉ PLOCHY

HLAVNÍ INŽENÝR PROJEKTU :
Ing. Jan Eibl
Pod Lipami 2564/27, 130 00 Praha 3
tel. +420 775 134 665
IČO: 735 21 442
email. honza.eibl@gmail.com

HLAVNÍ PROJEKTANT (HIP) :
Ing. Jan Eibl, ČKAIT 0012325

PROJEKTANTI ČÁSTI (SO) :
Ing. Jan Eibl

NÁZEV STAVBY:
OPRAVA ASFALTOVÉHO KRYTU A VYBUDOVÁNÍ STŘEDNÍHO OSTRŮVKU KŘIŽOVATKY V DOLNÍ ČERMNÉ

DATUM: 02/2023
Č. PARÉ:
MĚŘÍTKO: 1:50
STUPEŇ PD: DSP

OBJEDNATEL:
Městys Dolní Čermná
Dolní Čermná 76, 561 53 Dolní Čermná
Tel. 465 393 125, IČ. 002 78 734

ČÁST PD: D. DOKUMENTACE OBJEKTŮ

OBSAH VÝKRESU:
DETAILY

STAVEBNÍ OBJEKT: SO 01.1 SO 01.2 SO 02.1
Č. VÝKRESU: D.2