



PŮDORYS ZÁKLADŮ

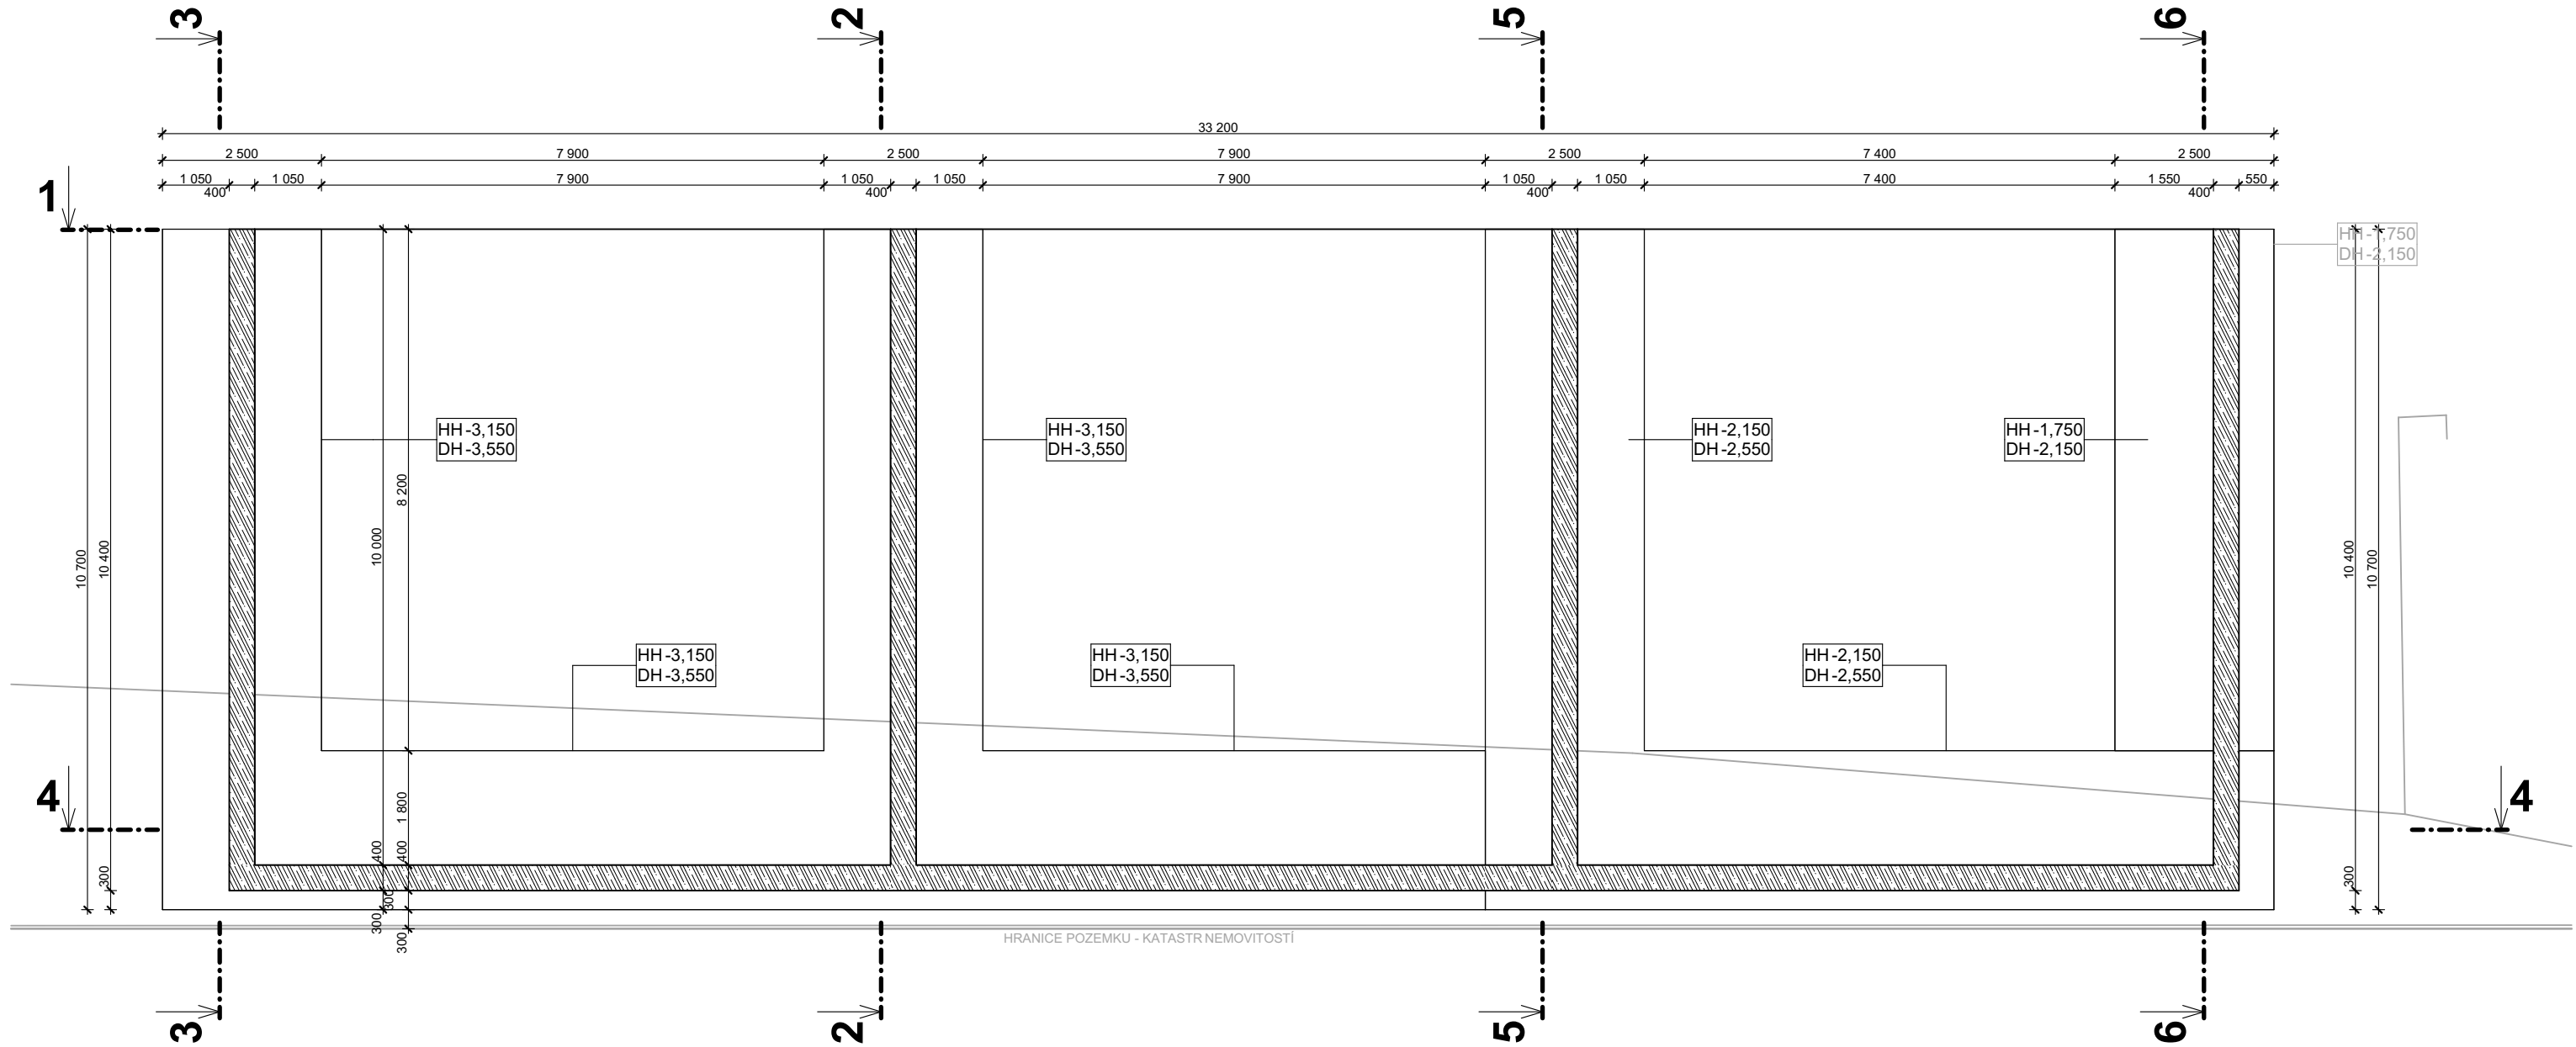

LEGENDA MATERIÁLŮ

- ŽELEZOBETONOVÉ MONOLITICKÉ KONSTRUKCE
- BETONOVÉ MONOLITICKÉ KONSTRUKCE
- HUTNĚNÉ ŠTĚRKOVÉ NÁSYPY
- NÁSYPY ZEMINY
- PŮVODNÍ ZEMINA

0,000 = ÚROVEŇ ČISTÉ PODLAHY 1.NP = 555,00

Název stavby:			
OPERNÁ STĚNA PRO SKLADOVÁNÍ INERTNÍHO POSYPU			
Místo stavby:			
k.ú. Polička, ul. Čsl. armády, parc.č. 4833/3			
Objednatel:			
Správa a údržba silnic Pardubického kraje, Doubravice 98, 533 53 Pardubice			
Generální projektant:		APOLO CZ s.r.o., Tyršova 155, 572 01 Polička	
Autor návrhu:		-	
HIP:		Ing. Karel Marek	
Projektant:		Ing. Karel Marek	
Zodp. projektant:		Ing. Martin Kozáček	
Kraj:	Pardubický	Formát	Číslo zakázky:
Stav. úřad:	Polička	Revize:	Datum
Stupeň PD:		DOKUMENTACE PRO SPOLEČNÉ POVOLENÍ STAVBY	
Objekt:		D1-01 SKLADOVACÍ BOXY	
Část:		D1-01-1 ARCHITEKTONICKO STAVEBNÍ ŘEŠENÍ	
Obsah přílohy:		PŮDORYS ZÁKLADŮ	
Autorizační razítko:		<div><div></div><div><div>APOLO CZ s.r.o.</div><div>Tyršova 155,</div><div>572 01 Polička</div><div>+ 420 461 722 204</div><div>apolo@apolocz.cz</div><div>www.apolocz.cz</div></div></div>	
Označení přílohy:		Číslo paré:	
Měřítko:			