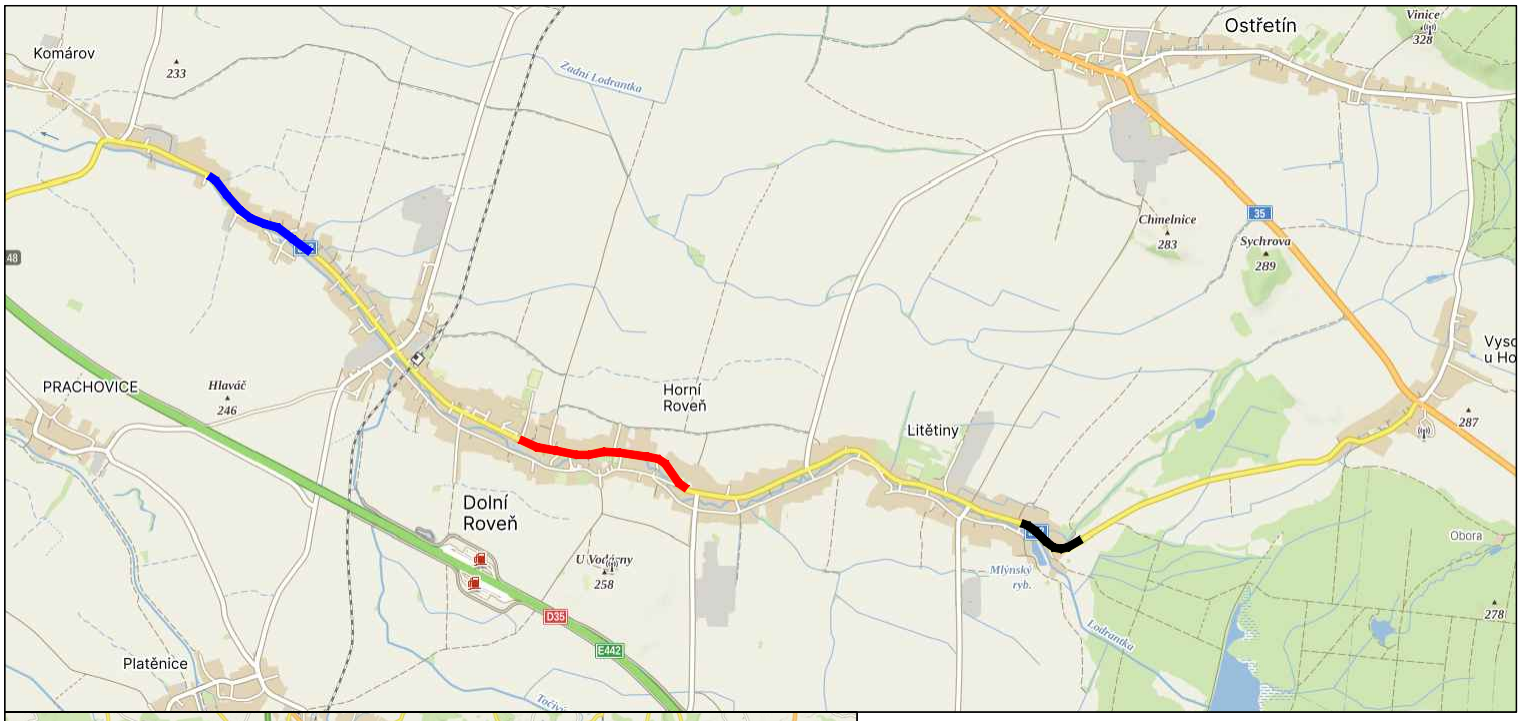

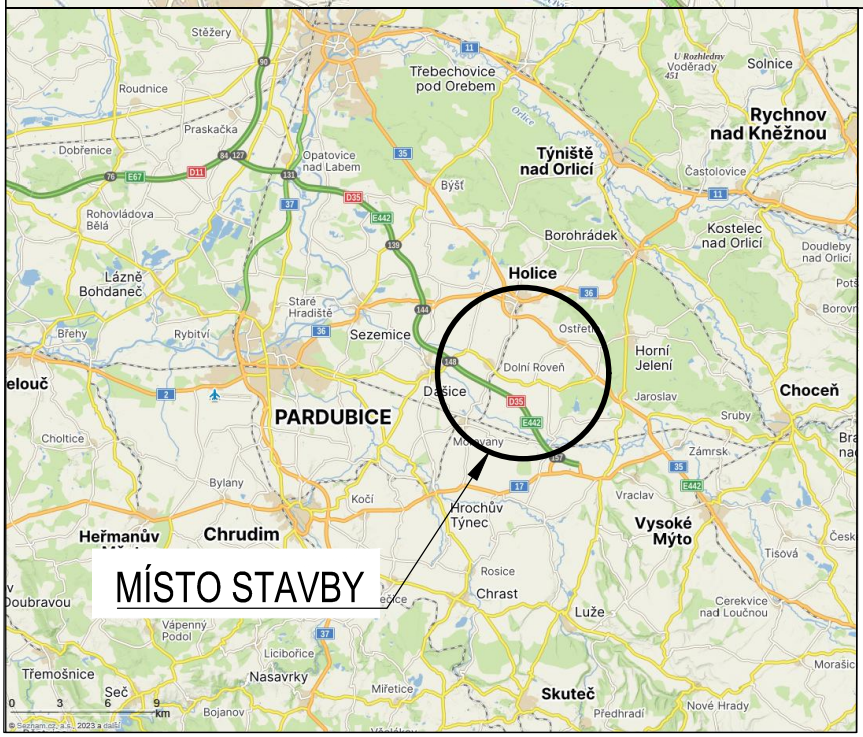

MÍSTO STAVBY

LEGENDA:

NÁVRH

SO 101 – Silnice II/322, Komárov, km 37,540 – 38,355 (délka 815 m)

SO 102 – Silnice II/322, Horní Roveň, km 40,100 – 41,200 (délka 1100 m)

SO 103 – Silnice II/322, Dolní Roveň – Litětiny, km 43,465 – 43,815 (délka 350 m)

S-JTSK

Výškový systém B.p.v.

PROJEKTANT:	VYPRACOVAL:	KONTROLOVAL:	ZPRACOVATEL:
Ing. Michal Švarc	Ing. Michal Švarc	Ing. František Haburaj, Ph.D.	DSP a.s.

INVESTOR: Správa a údržba silnic Pardubického kraje, Doubravice 98, 533 53 Pardubice

KRAJ/OBEC: Pardubický kraj / Komárov, Horní a Dolní Roveň, Litětiny

STAVBA:

SILNICE II/322 KOMÁROV - HORNÍ A DOLNÍ ROVEŇ (STROJNÍ PLOŠNÉ VÝSPRAVY KRYTU POŠKOZENÝCH ÚSEKŮ)

STAVEBNÍ OBJEKT:

ČÍSLO ZAKÁZKY:	FORMÁTY: 1 x A4
DATUM: 11.2023	PARÉ:
STUPEŇ: ZDS	
MĚŘÍTKO: 1:10 000	

NÁZEV PŘÍLOHY:	ČÁST:	PŘÍL. Č.:
SITUAČNÍ VÝKRES ŠIRŠÍCH VZTAHŮ	C	1

DOKUMENTACI LZE UŽÍVAT POUZE VE SMYSLU PŘÍSLUŠNÉ SMLOUVY O DÍLO. VÝKRES, ČI JEHO ČÁST, MŮŽE BÝT KOPÍROVÁN, NEBO JINÝM ZPŮSOBEM ROZŠÍŘOVÁN, POUZE PO PŘEDCHOZÍM SOUHLASU ZPRACOVATELE.