

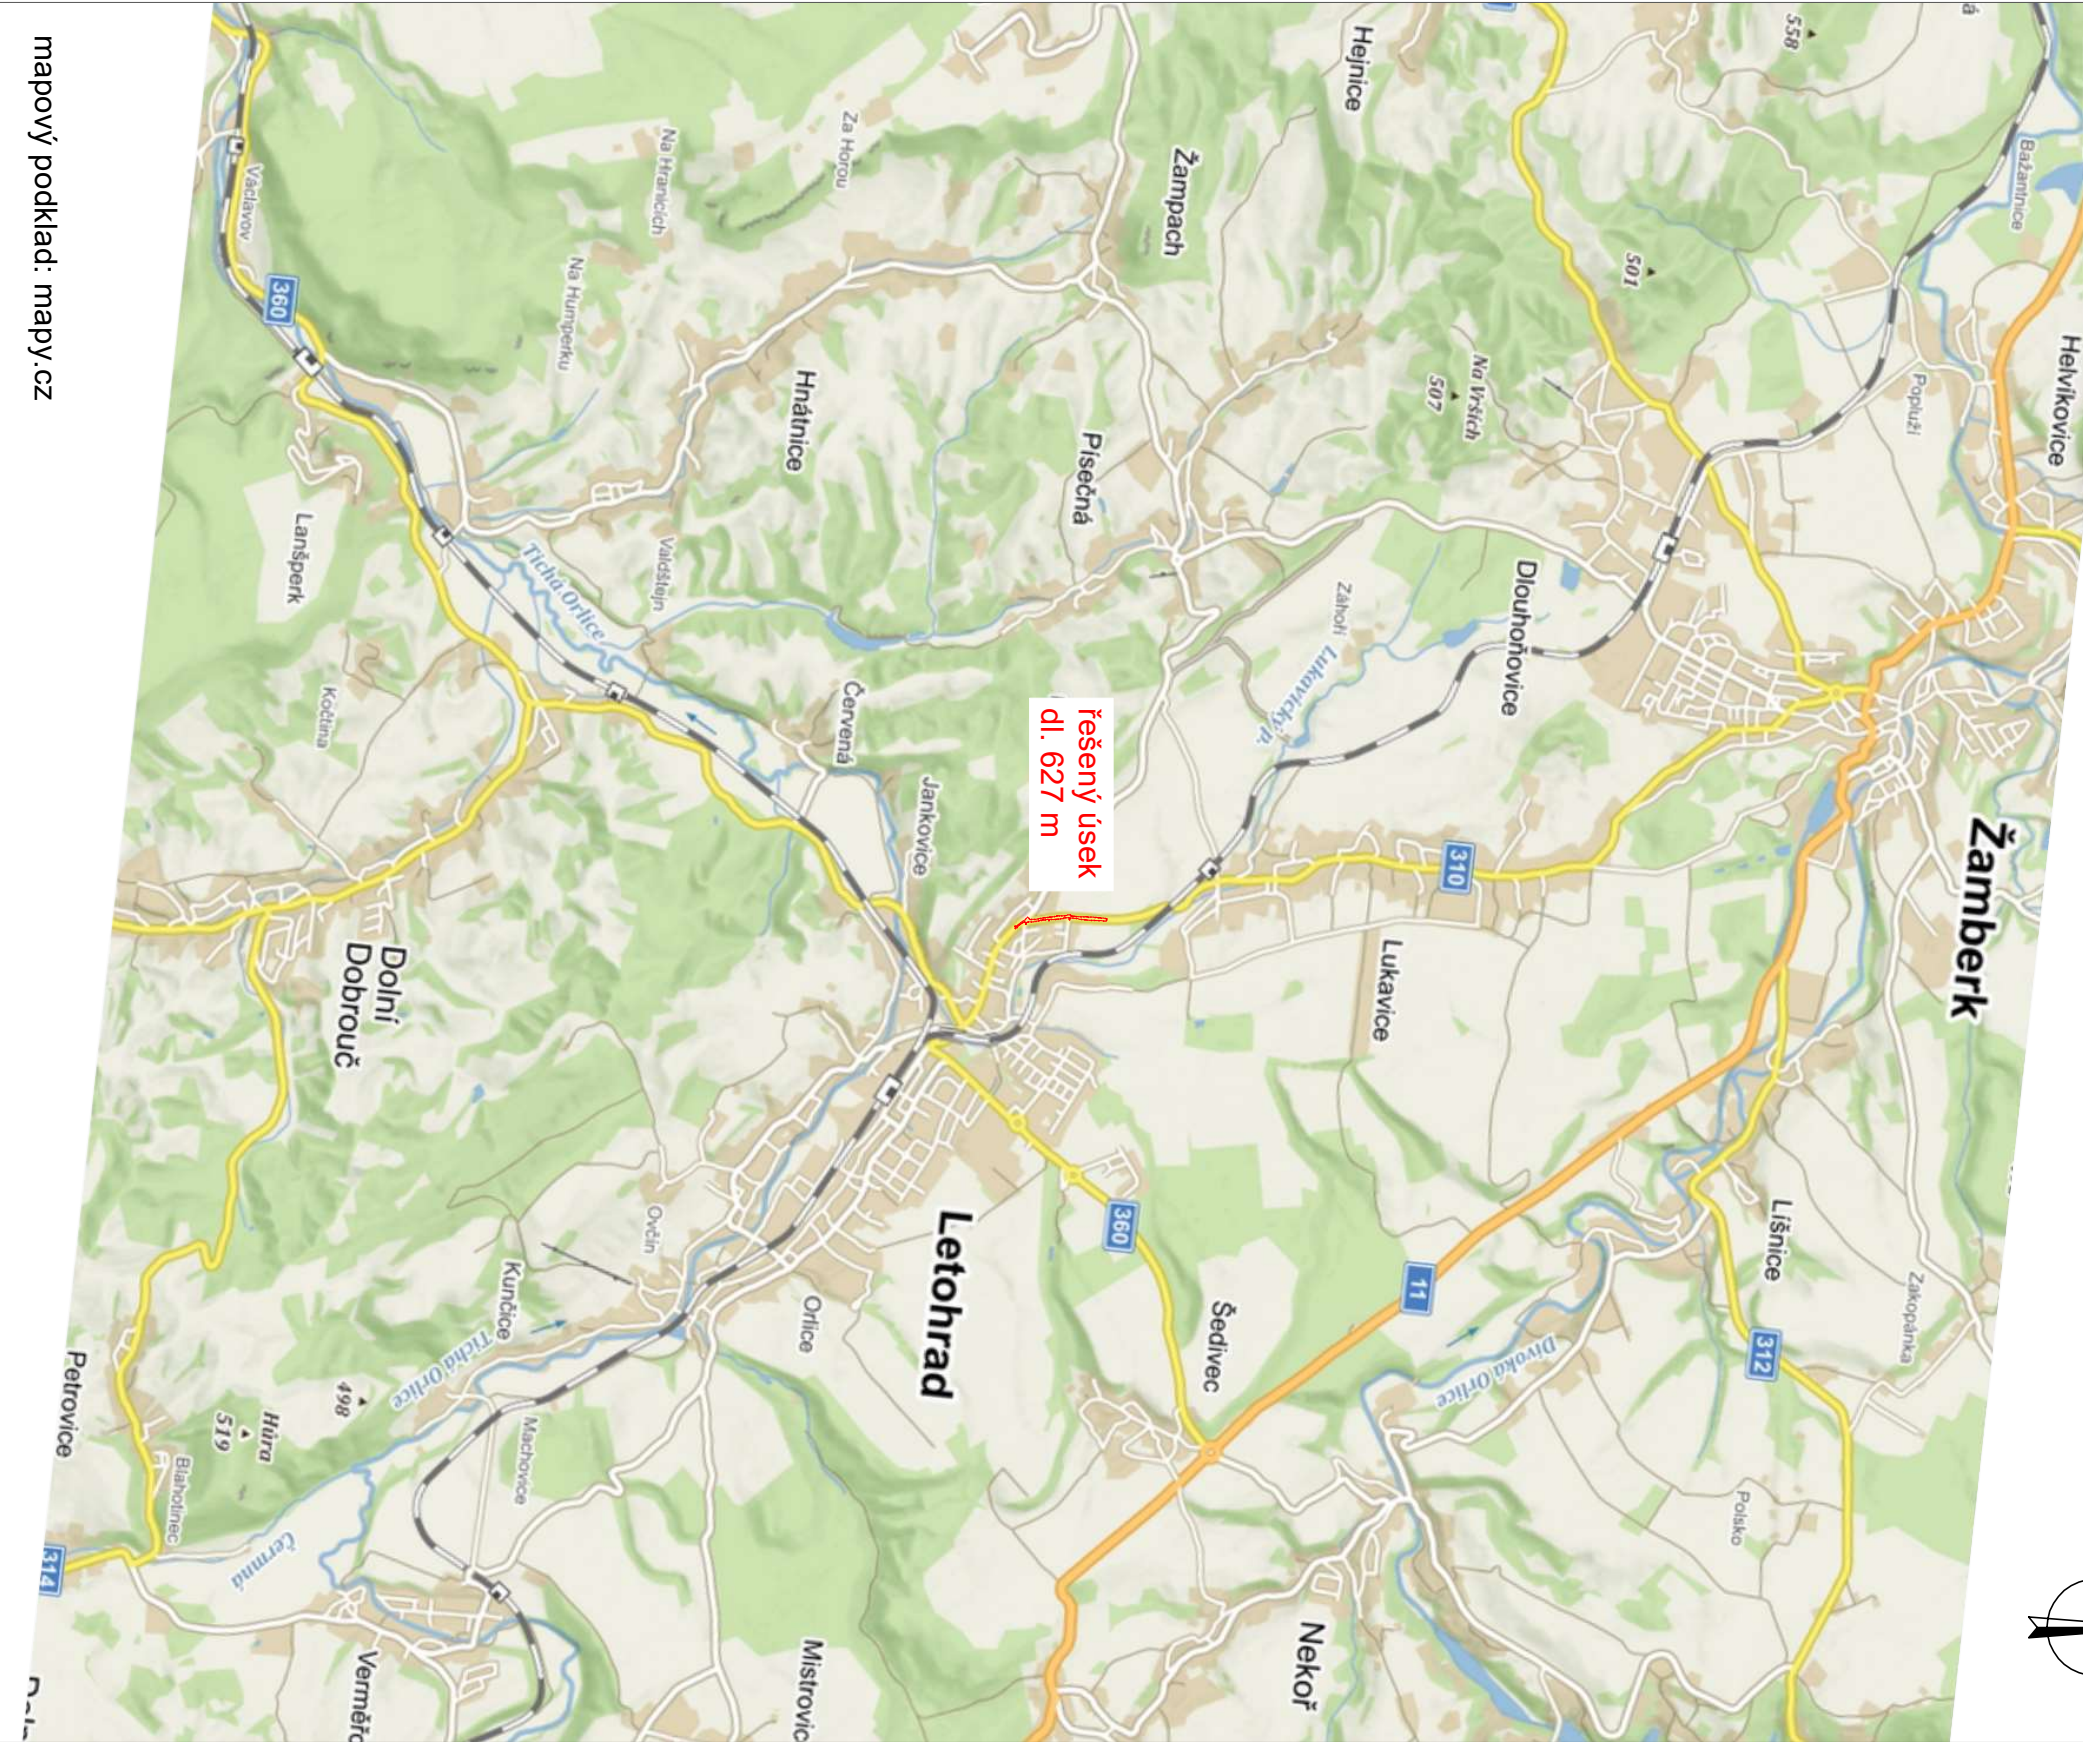
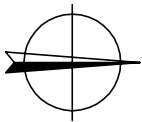


M 1:50000

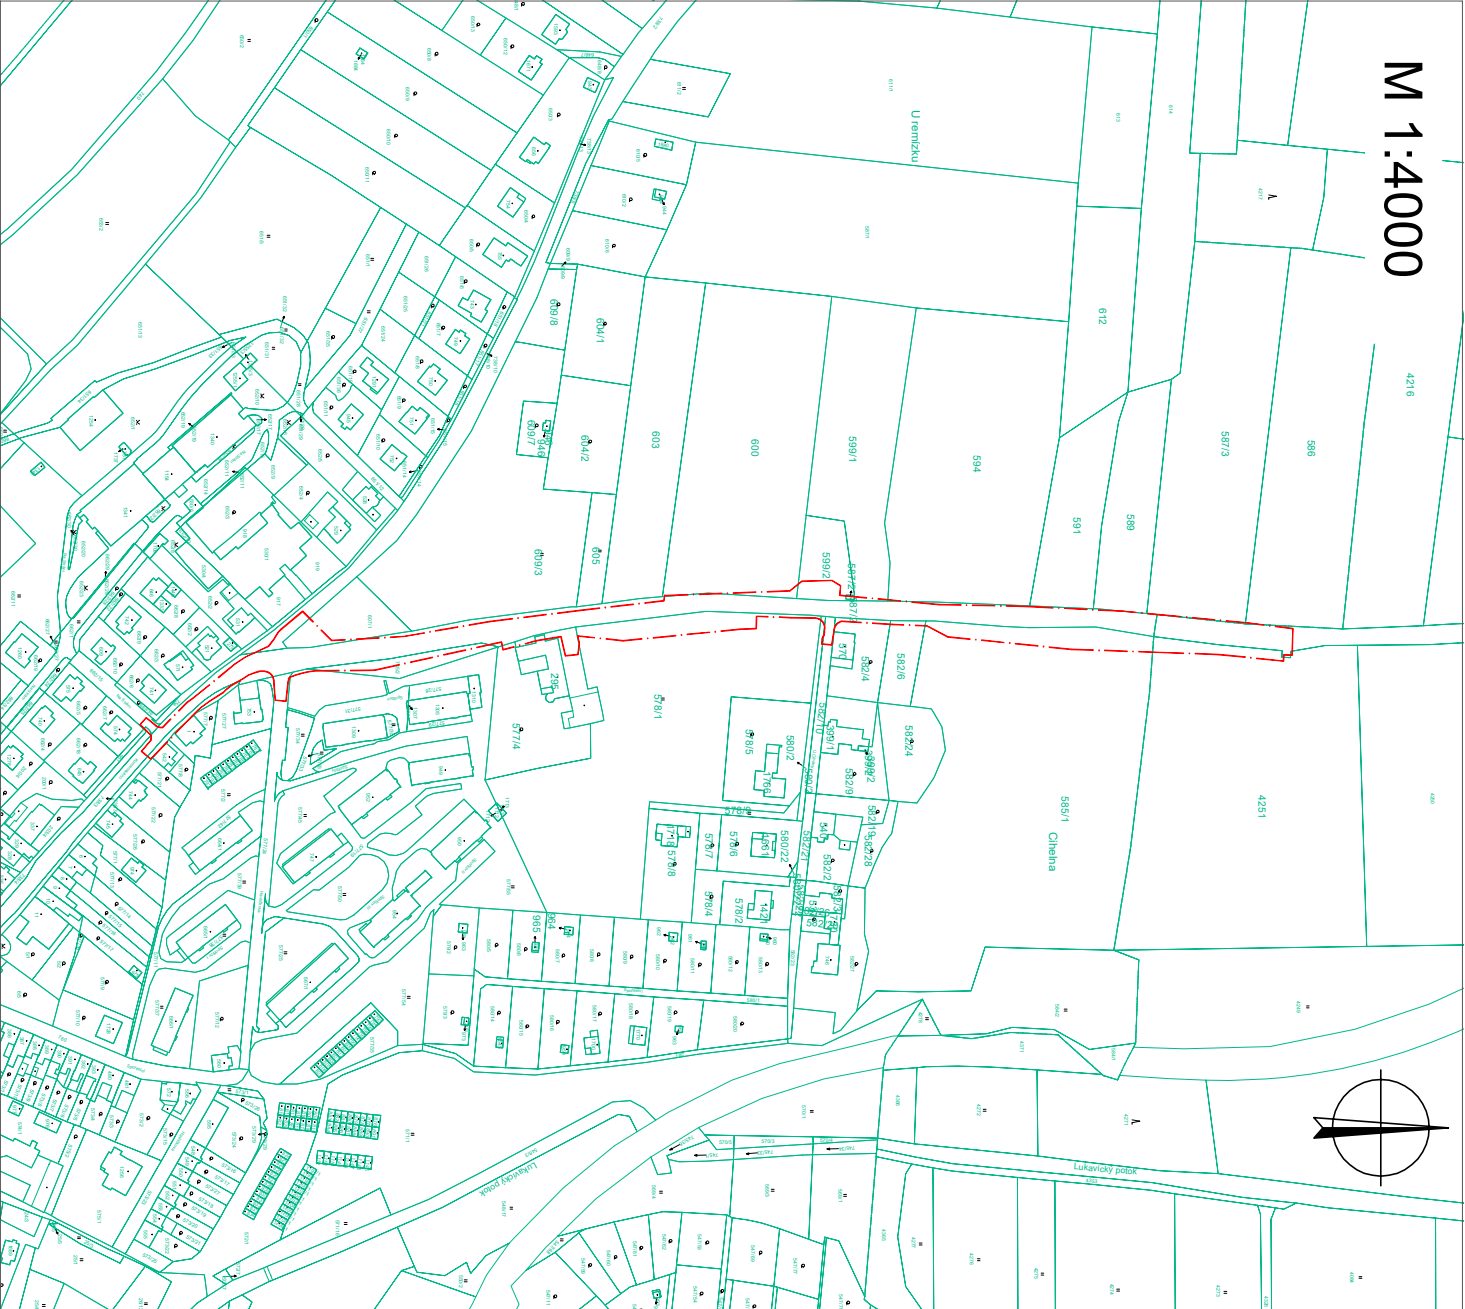

M 1:4000

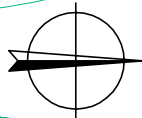

Souřadnicový systém S-JTSK, Výškový systém Bpv

NÁZEV PROJEKTU			
Modernizace silnice II/310 Letohrad K Cihelně			
OBJEDNATEL / STAVEBNÍK	ZPRACOVATEL	ODPOVĚDNÝ PROJEKTANT	
		Ing. Jan Rambousek	
		VYPRACOVAL	
SÚS Pardubického kraje Dobruška 98 533 53 Pardubice	Ragemia, s.r.o. Píseňská 27 266 01 Beroun +420 778 744 320 j.rambousek@email.cz	Ing. Jan Rambousek	
		DATUM	
		02/2023	
ČÁST PD	C - SITUAČNÍ VÝKRESY	STUPEŇ	
		PDPS	
		FORMÁT	
PŘÍLOHA	Situální výkres širších vztahů	2 x A4	
		MĚŘÍTKO	
		1:50000 / 4000	
		PŘÍLOHA	
		Č. PŘ.	
		C 1	