



RETENČNÍ NÁDRŽ


PŘÍČNÝ ŘEZ B1 – B1

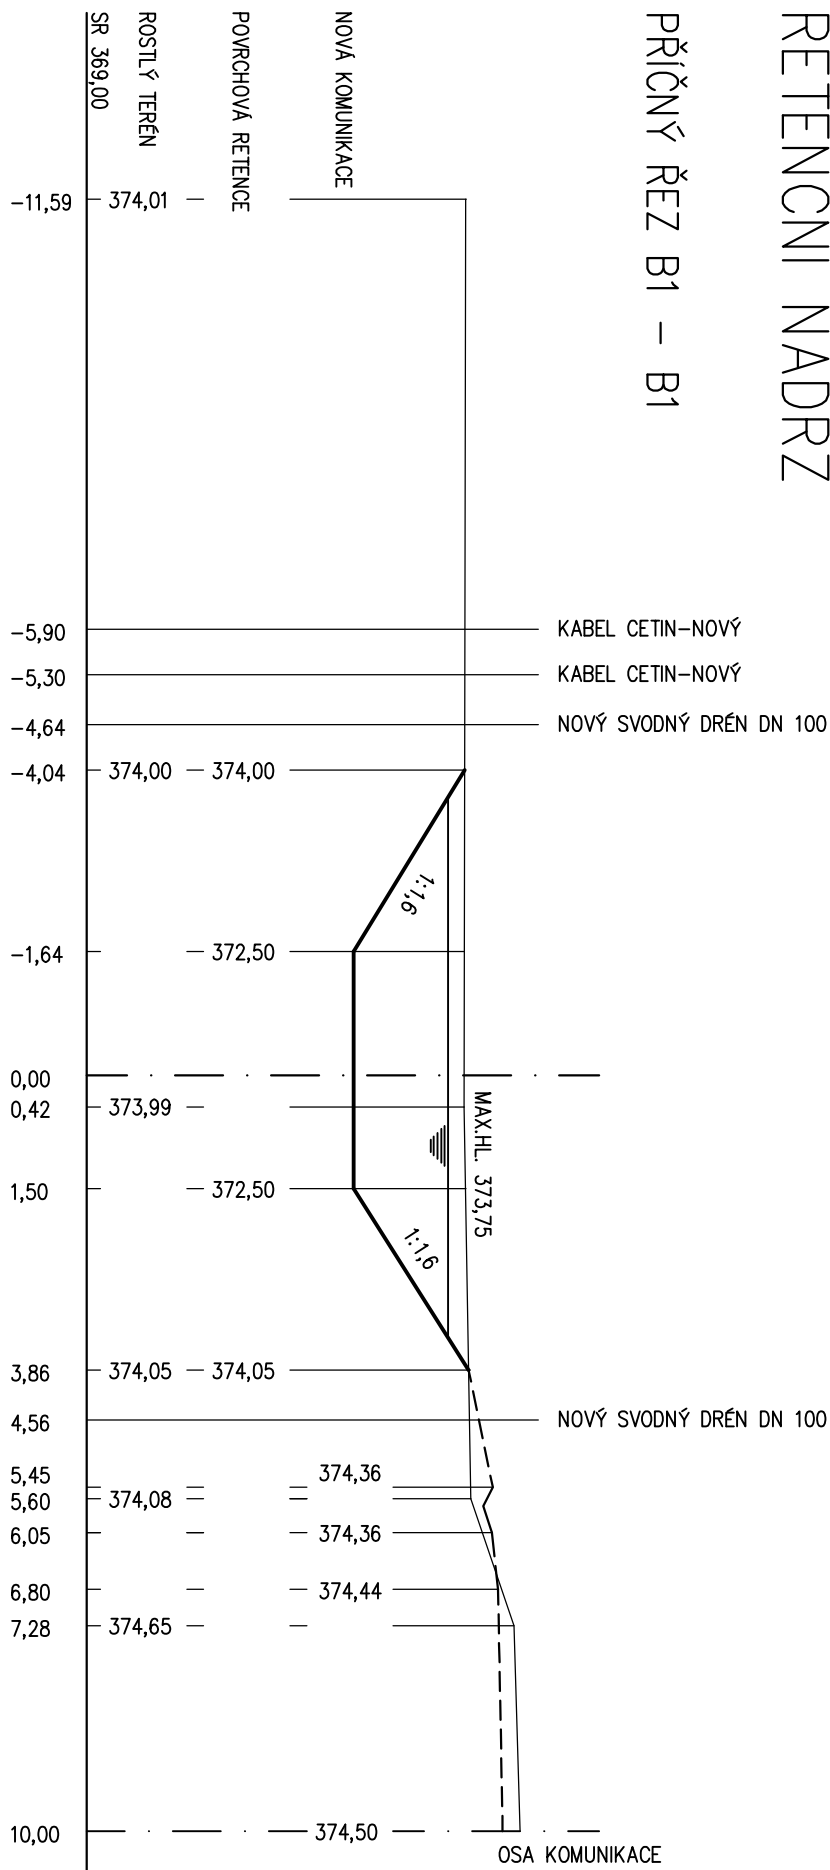

PŘÍČNÝ ŘEZ B2 – B2

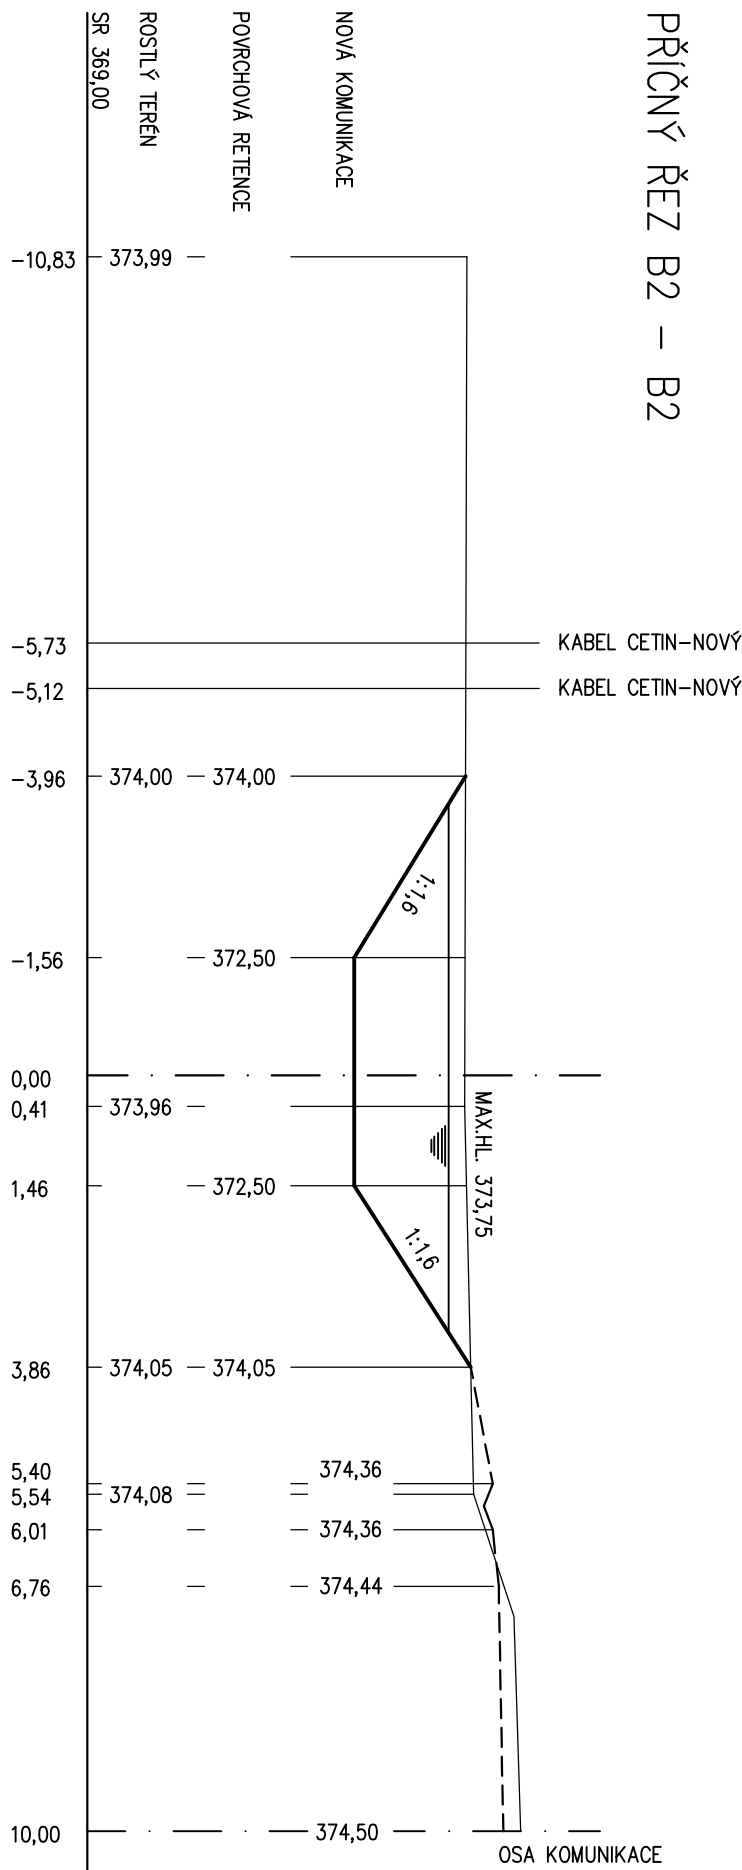

PŘÍČNÝ ŘEZ B3 – B3

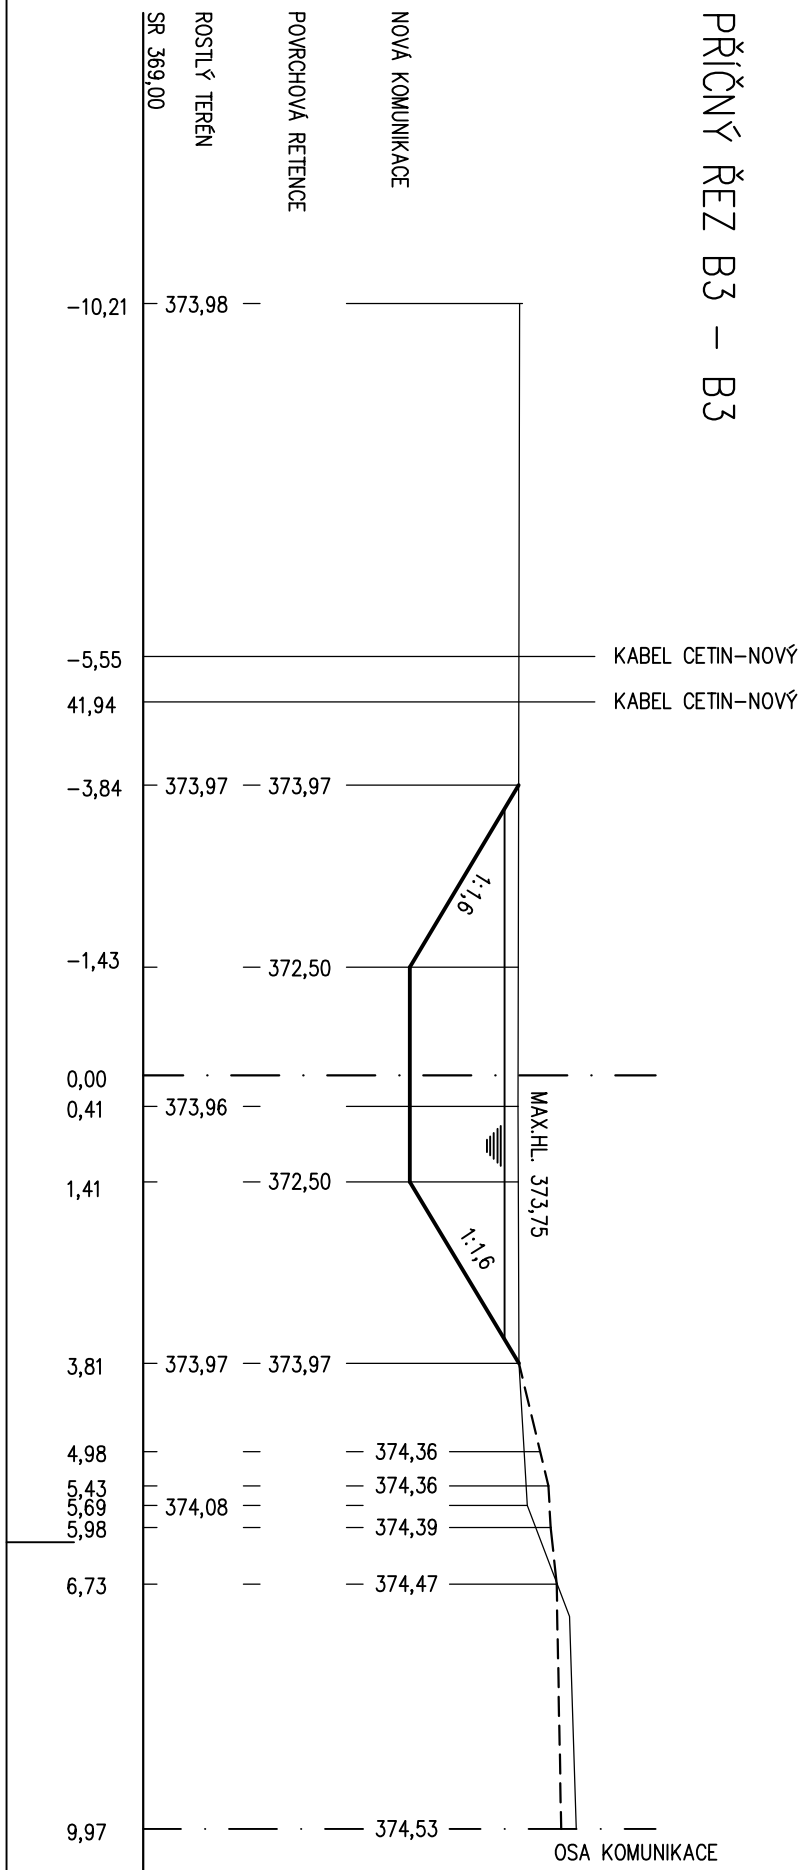

PODÉLNÝ ŘEZ A – A


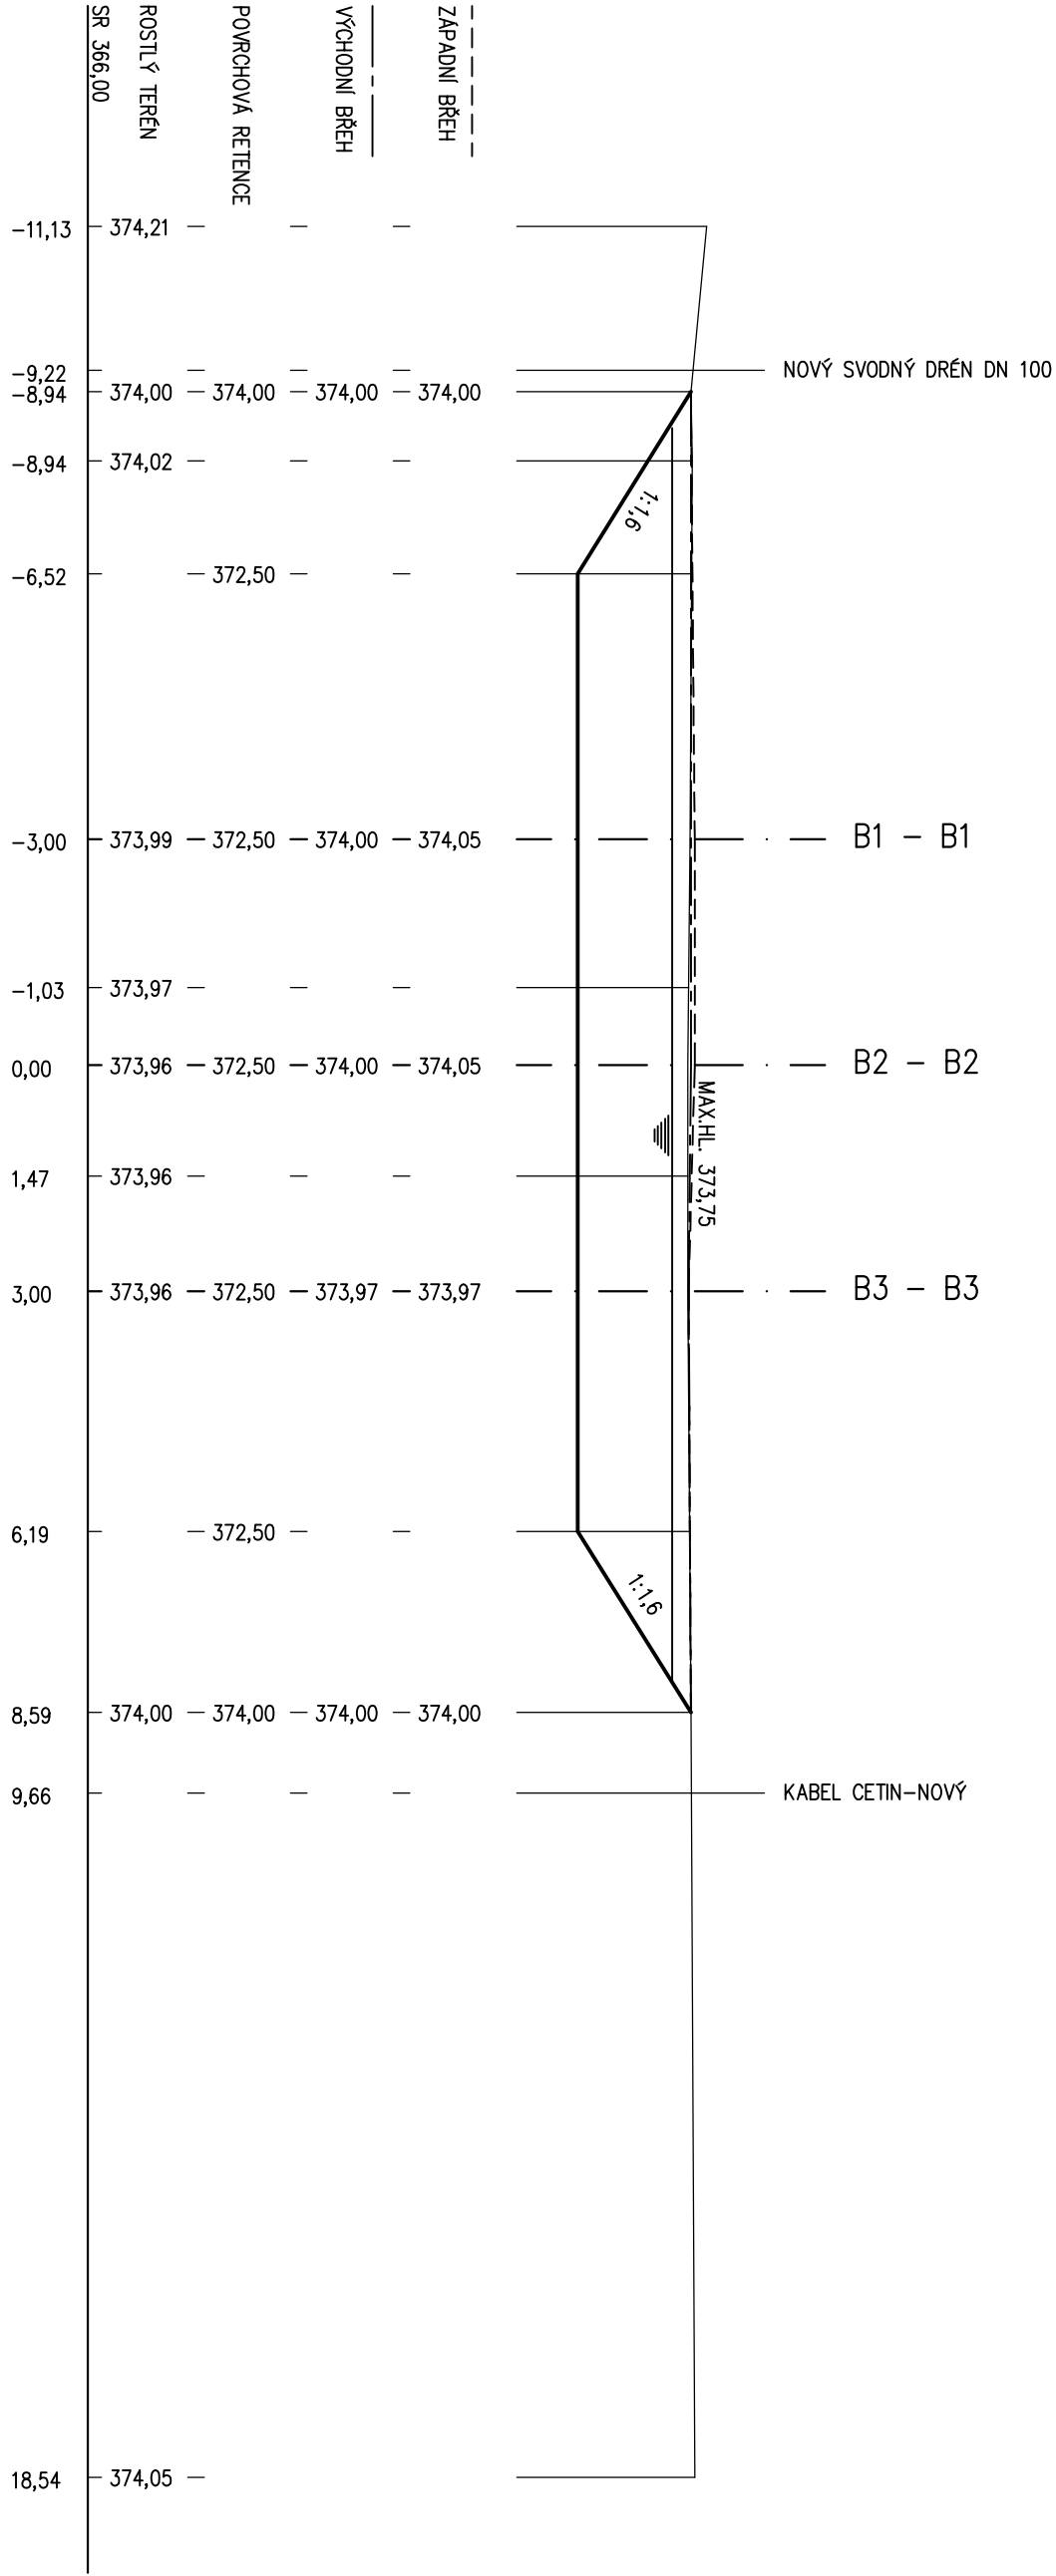


SCHÉMA UMÍSTĚNÍ ŘEZŮ

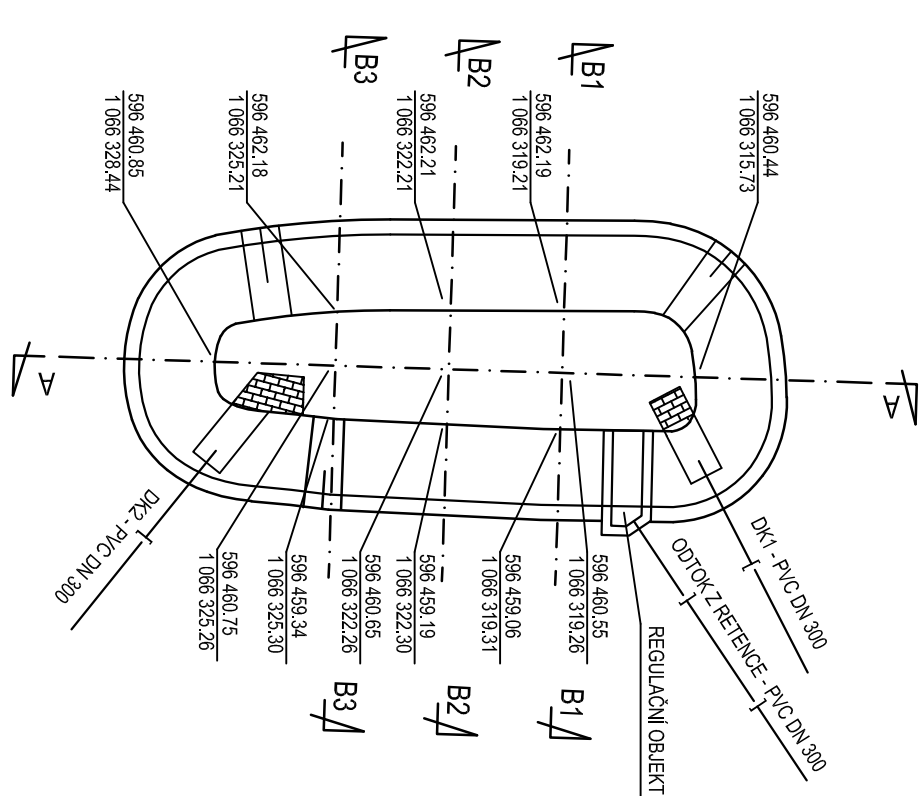

NÁZEV PROJEKTU		Modernizace silnice II/310 Letohrad K Cihelně			
OBJEDNATEL / STAVEBNÍK		ZPRACOVATEL		ZPRACOVATEL ČÁSTI	
SÚS Pardubického kraje Dobruvka 98 533 53 Pardubice		Ragema, s.r.o. Pražská 27 Žateč, okres email: ragema@volny.cz		INGAS PRAHA spol. s r.o. Konečná, Litešská 8/1174 140 00 Praha 4 tel. 272 111 705	
ČÁST PD		STUPĚŇ		OPROJEKTOVÝ PROJEKTANT	
D - DOKUMENTACE OBJEKTŮ		FORMÁT		Ing. Jiří Deynek	
		MĚRÍTKO			
SO		PÁŘE		Část	
SO 301.1 - Retenční nádrž				Č. PR.	
PŘÍLOHA		Retenční nádrž - řezy		D 11	