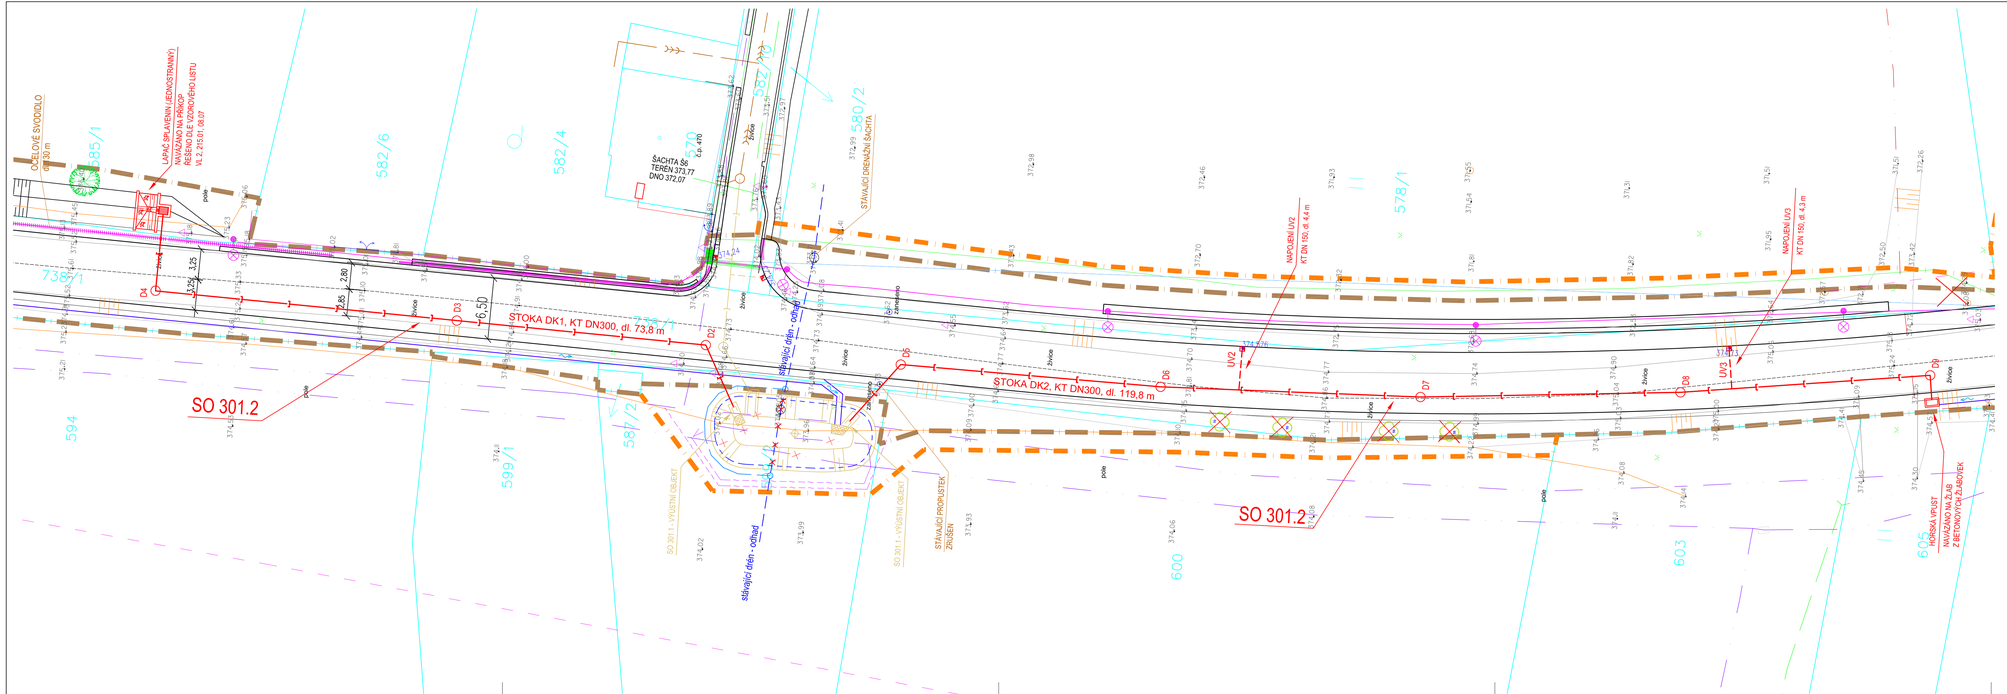
OČELOVÉ SVODIDLO
dl. 30 m
LAPAČ SPLAVENIN (NEDOSTRANIT)
NAVÁZÁNO NA PŘÍKOP
ŘEŠENO DLE VZOROVÉHO LISTU
VL Z.2.15.01, 08.07
ŠACHTA Š6
TERÉN 373.77
DNO 372.07
STOKA DK1, KT DN300, dl. 73,8 m
STOKA DK2, KT DN300, dl. 119,8 m
SO 301.2
SO 301.2
stávající drén - odhad
stávající drén - odhad
STÁVAJÍCÍ DRENÁŽNÍ ŠACHTA
NAPOJENÍ UV2
KT DN 150, dl. 4,4 m
NAPOJENÍ UV3
KT DN 150, dl. 4,3 m
STÁVAJÍCÍ PRŮPUSTEK
ZRUŠEN
ZÁSOBNÍ VÝPUST
NAVÁZÁNO NA ZÁJ.
Z BETONOVÝCH TVAROVEK
SO 301.1 - VÝSTŽNÝ OBJEKT
SO 301.1 - VÝSTŽNÝ OBJEKT
D1
D2
D3
D4
D5
D6
D7
D8
D9
UV1
UV2
UV3
2,80
2,85
6,50
3,25
3,25
pole
pole
pole