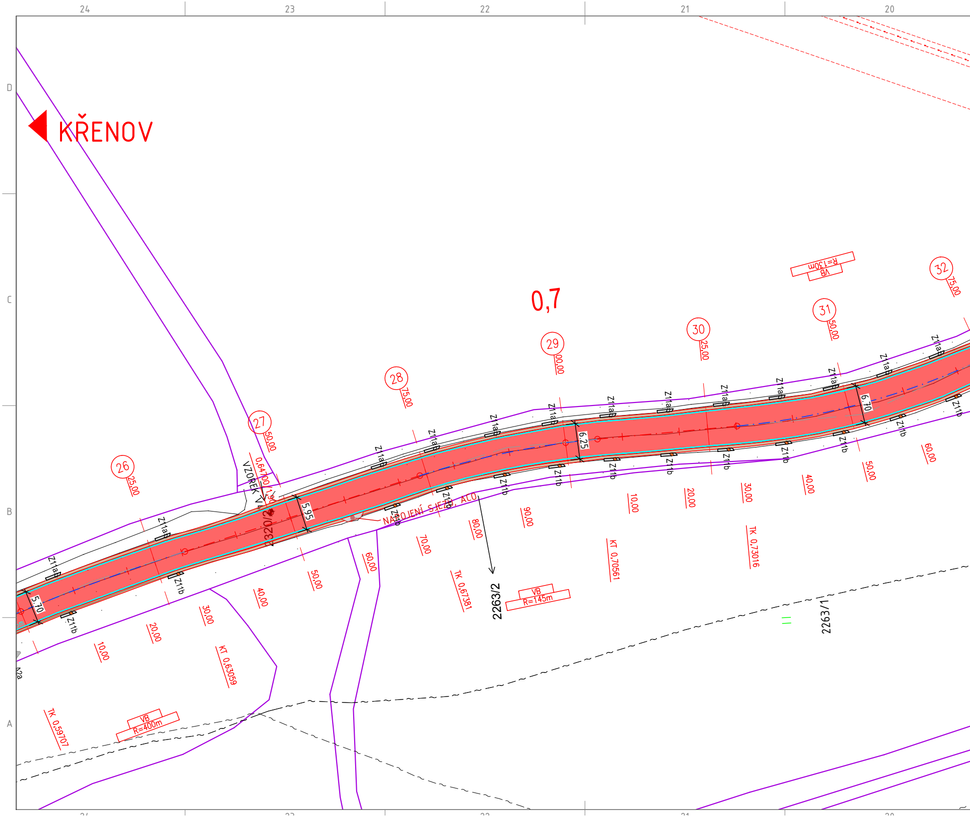
24
23
22
21
20
D
C
B
A
KŘENOV
0,7
26
25,00
27
50,00
28
75,00
29
00,00
30
25,00
31
50,00
32
75,00
VZOREK V4
0,64700/1,90
2320/2
5,95
6,25
6,70
5,70
NAPOJENÍ SJEZDU, ACO
Z11a
Z11b
10,00
20,00
30,00
40,00
50,00
60,00
70,00
80,00
90,00
TK 0,59707
KT 0,63059
TK 0,67381
KT 0,70561
TK 0,73016
VB
R=400m
VB
R=145m
VB
R=130m
2263/2
2263/1

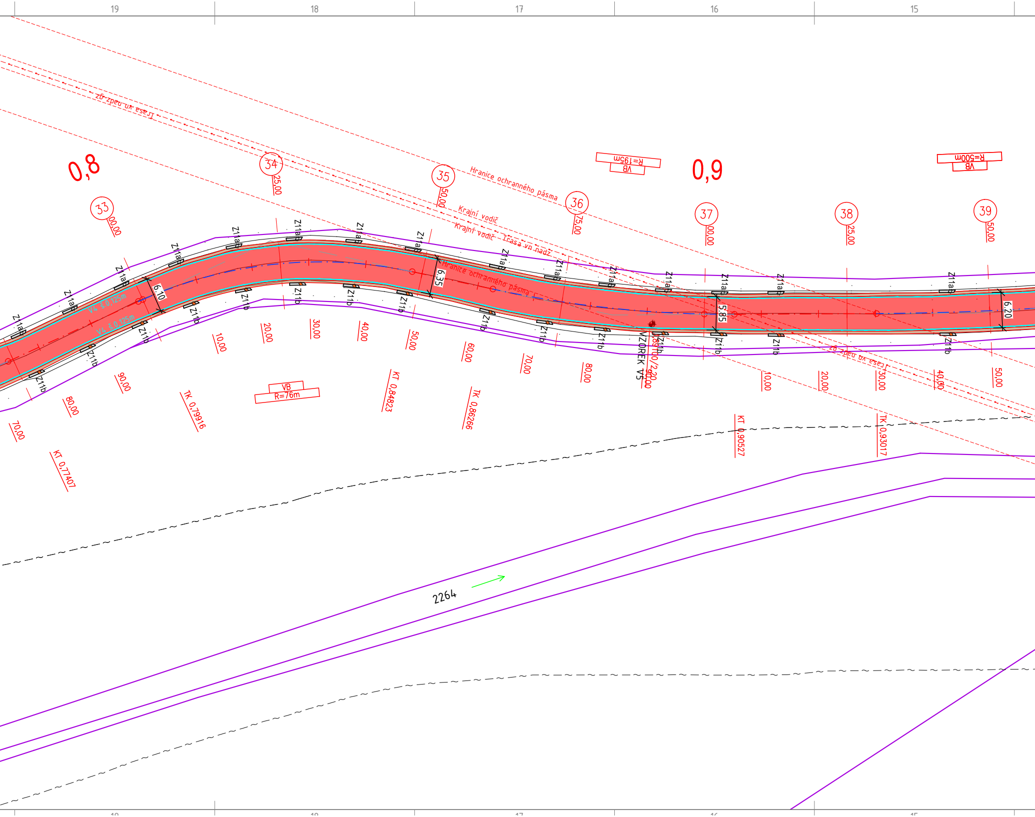
19
18
17
16
15
Trasa vn nadz
Hranice ochranného pásma
Krajní vodič
Krajní vodič - Trasa vn nadz
Hranice ochranného pásma
Trasa vn nadz
VB
R=195m
VB
R=500m
VB
R=76m
0,8
0,9
33
00,00
34
25,00
35
50,00
36
75,00
37
00,00
38
25,00
39
50,00
Z11a
Z11b
6,10
6,35
5,85
6,20
V4 š 0,125m
V4 š 0,125m
10,00
20,00
30,00
40,00
50,00
60,00
70,00
80,00
90,00
70,00
80,00
90,00
10,00
20,00
30,00
40,00
50,00
KT 0,77407
TK 0,79916
KT 0,84823
TK 0,86266
KT 0,90527
TK 0,93017
VZOREK V5
0,89100/2,20
2264

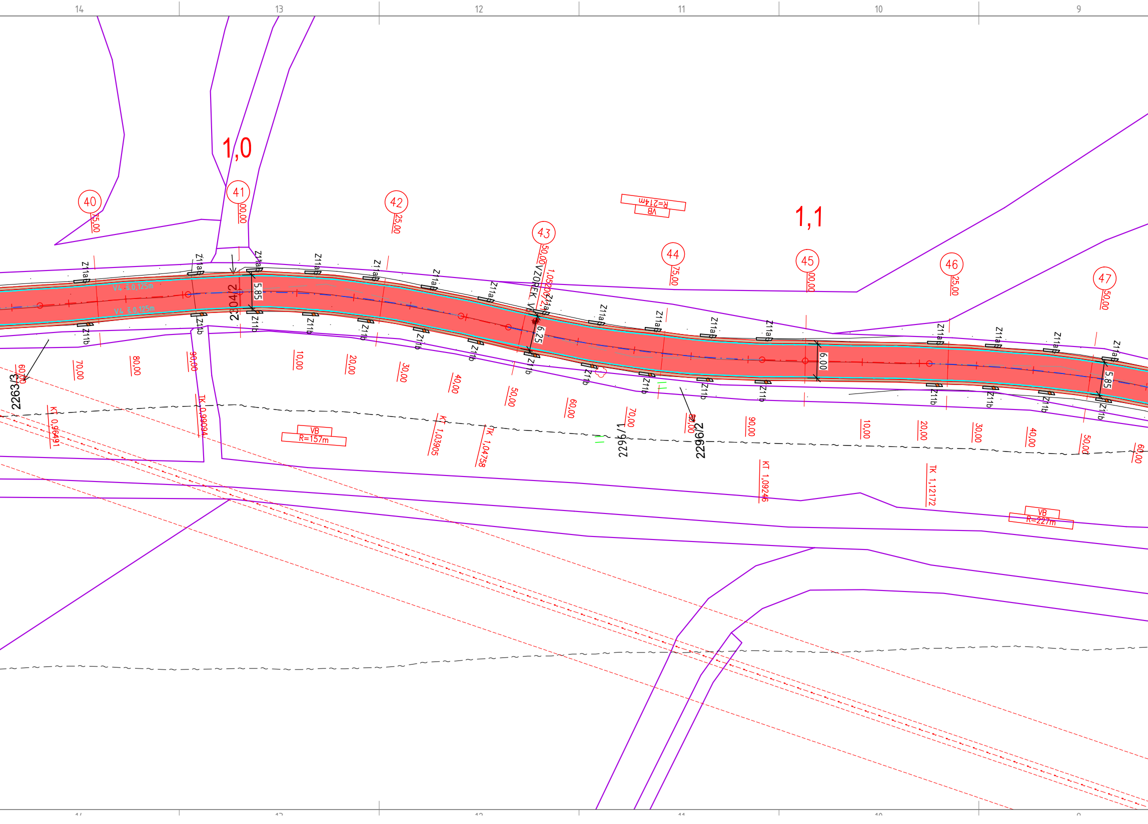

14
13
12
11
10
9
1,0
1,1
40
75,00
41
00,00
42
25,00
43
50,00
44
75,00
45
00,00
46
25,00
47
50,00
VB
R=214m
VB
R=157m
VB
R=227m
V4 S 0.125m
V4 S 0.125m
5.85
6.25
6.00
5.85
VZOREK V6
1,050
Z11a
Z11b
60,00
70,00
80,00
90,00
10,00
20,00
30,00
40,00
50,00
60,00
70,00
80,00
90,00
10,00
20,00
30,00
40,00
50,00
60,00
KT 0,96491
TK 0,99094
KT 1,03905
TK 1,04758
KT 1,09246
TK 1,12172
2263/3
2304/2
2296/1
2296/2

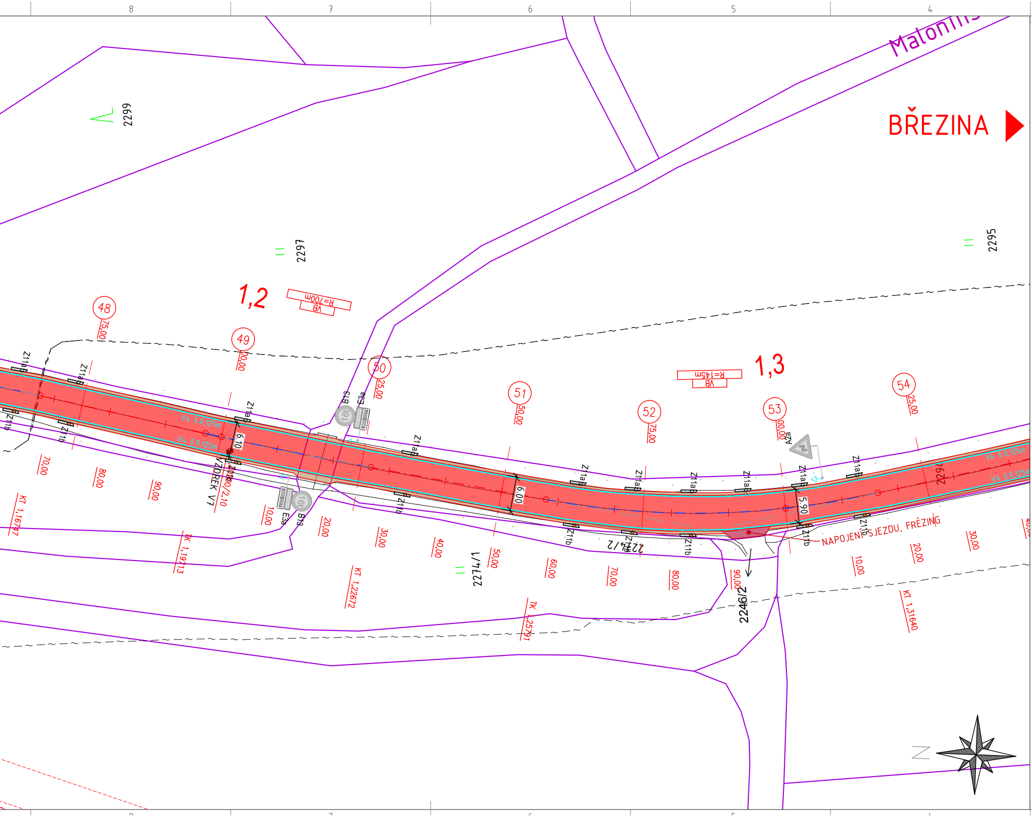
8
7
6
5
4
Malonin
BŘEZINA
2299
2297
2295
1,2
VB
R=700m
1,3
VB
R=145m
48
75,00
49
00,00
50
25,00
51
50,00
52
75,00
53
00,00
54
25,00
Z11a
Z11b
B13
E3a
16t
A2a
V4 š 0,125m
6,10
6,00
5,90
2294
VÝZDREK V7
10/2,10
2274/1
2274/2
2246/2
NAPOJENÍ SJEZDU, FRÉZING
70,00
80,00
90,00
10,00
20,00
30,00
40,00
50,00
60,00
70,00
80,00
90,00
10,00
20,00
30,00
40,00
KT 1,16747
TK 1,19713
KT 1,22672
TK 1,25791
KT 1,31640

LEGENDA – INŽ. SÍTĚ STÁVAJÍCÍ:

- Vodovod (stávající nerozlišený) – VHOS, a.s
- Kanalizace splašková (stávající nerozlišená) – VHOS, a.s
- Kanalizace dešťová (stávající nerozlišená) – VHOS, a.s
- Kabelové vedení silové NN podzemní (stávající nerozlišené) – ČEZ Distribuce, a.s
- Kabelové vedení silové NN nadzemní (stávající nerozlišené) – ČEZ Distribuce, a.s
- Kabelové vedení silové VN nadzemní (stávající nerozlišené) – ČEZ Distribuce, a.s
- Sdělovací kabel CETIN (stávající nerozlišený)
- Plynovodní řad STL (stávající nerozlišený) – GasNet, s.r.o.

! PRŮBĚH INŽENÝRSKÝCH SÍTÍ JE ZAKRESLEN DLE PODKLADŮ JEJICH SPRÁVCŮ. PŘED ZAHÁJENÍM VEŠKERÝCH STAVEBNÍCH PRACÍ JE NUTNO NECHAT VYTYČIT INŽENÝRSKÉ SÍTĚ. !

LEGENDA – NOVÝ STAV:

🟥	VOZOVKA – ASFALTOVÝ BETON – TECHNOLOGIE 1 – ACO – FRÉZOVÁNÍ V TL. 30MM
🟥	VOZOVKA – ASFALTOVÝ BETON – TECHNOLOGIE 2 – ACO – FRÉZOVÁNÍ V TL. 40MM
⬜	SJEZDY, ÚČELOVÉ KOMUNIKACE – ASFALTOVÝ BETON ACO
🟪	SJEZDY, ÚČELOVÉ KOMUNIKACE – ZPEVNĚNÍ R-MAT – FRÉZING
🟫	NEZPEVNĚNÁ KRAJNICE – R-MAT – FRÉZING
—	KATASTR NEMOVITOSTÍ
—	ROZHRANÍ PLOCH
-·-	OSA KOMUNIKACE V PŘÍMÉ
-·-	OSA KOMUNIKACE V PŘECHODNICI
-·-	OSA KOMUNIKACE VE SMĚROVÉM OBLOUKU
-●-	ŘEZANÁ SPÁRA, PROŘÍZNUTÍ + ZALITÍ MOD. ZÁLIVKOU
VZOREK V3	POLOHA JÁDROVÉHO ODVRTU
X,XX	KÓTY – NOVÝ STAV

Razítko oprávněné osoby:

ZACHOVÁNÍ

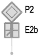

ODSTRANĚNÍ

NOVĚ OSAZENÉ

Stavebník/Investor:	**Správa a údržba silnic Pardubického kraje** Doubravice 98, 533 53 Pardubice IČ: 00085031; web: www.suspk.cz	
Zástupce investora:	**Ing. Jiří Synek; tel.: 466 052 715; email: jiri.synek@suspk.cz**	

Generální projektant:	**PRODIN a.s.** K Vápence 2745, 530 02 Pardubice T: +420 702 186 806 IČO: 252 92 161 E: martin.hudec@prodin.cz		PRODIN SKUPINA VENTIS
Hlavní projektant (HIP):	Bc. Martin Hudec	Souřadný systém:	**S-JTSK, B.p.v.** **±0=0,000 m n.m.**

Název stavby/akce:	**OPRAVA KRYTU SILNICE II/368 KŘENOV - BŘEZINA**	Zakázka: **2024-4011**	
		Datum: **02/2024**	
Místo stavby	Křenov - Březina; provozní staničení 50,873 -54,447	Stupeň dokumentace: **PDPS**	
Odpovědný projektant:	Bc. Martin Hudec; ČKAIT 0602865	Formát: **8xA4 (1680x297 mm)**	
Zpracovatel přílohy:	Bc. Martin Hudec	Měřítko: **1:500**	
Název přílohy:	**KOORDINAČNÍ SITUACE - KM 0,650 00 - KM 1,300 00**	Číslo přílohy: **A.3.2**	Č.paré: