

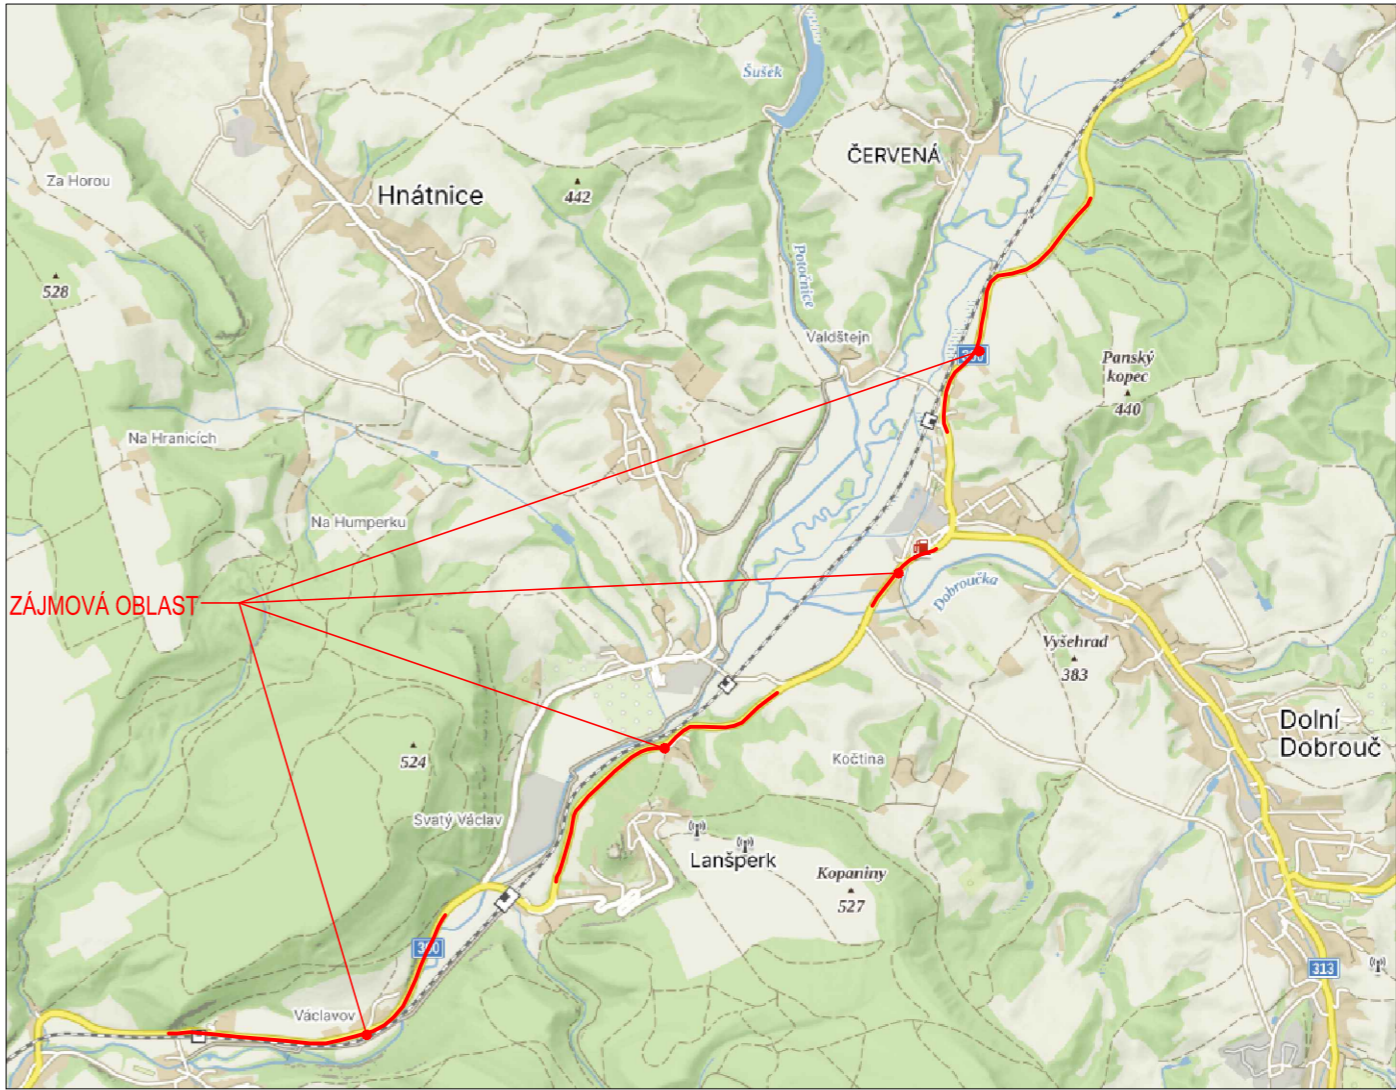



SITUAČNÍ VÝKRES ŠIRŠÍCH VZTAHŮ

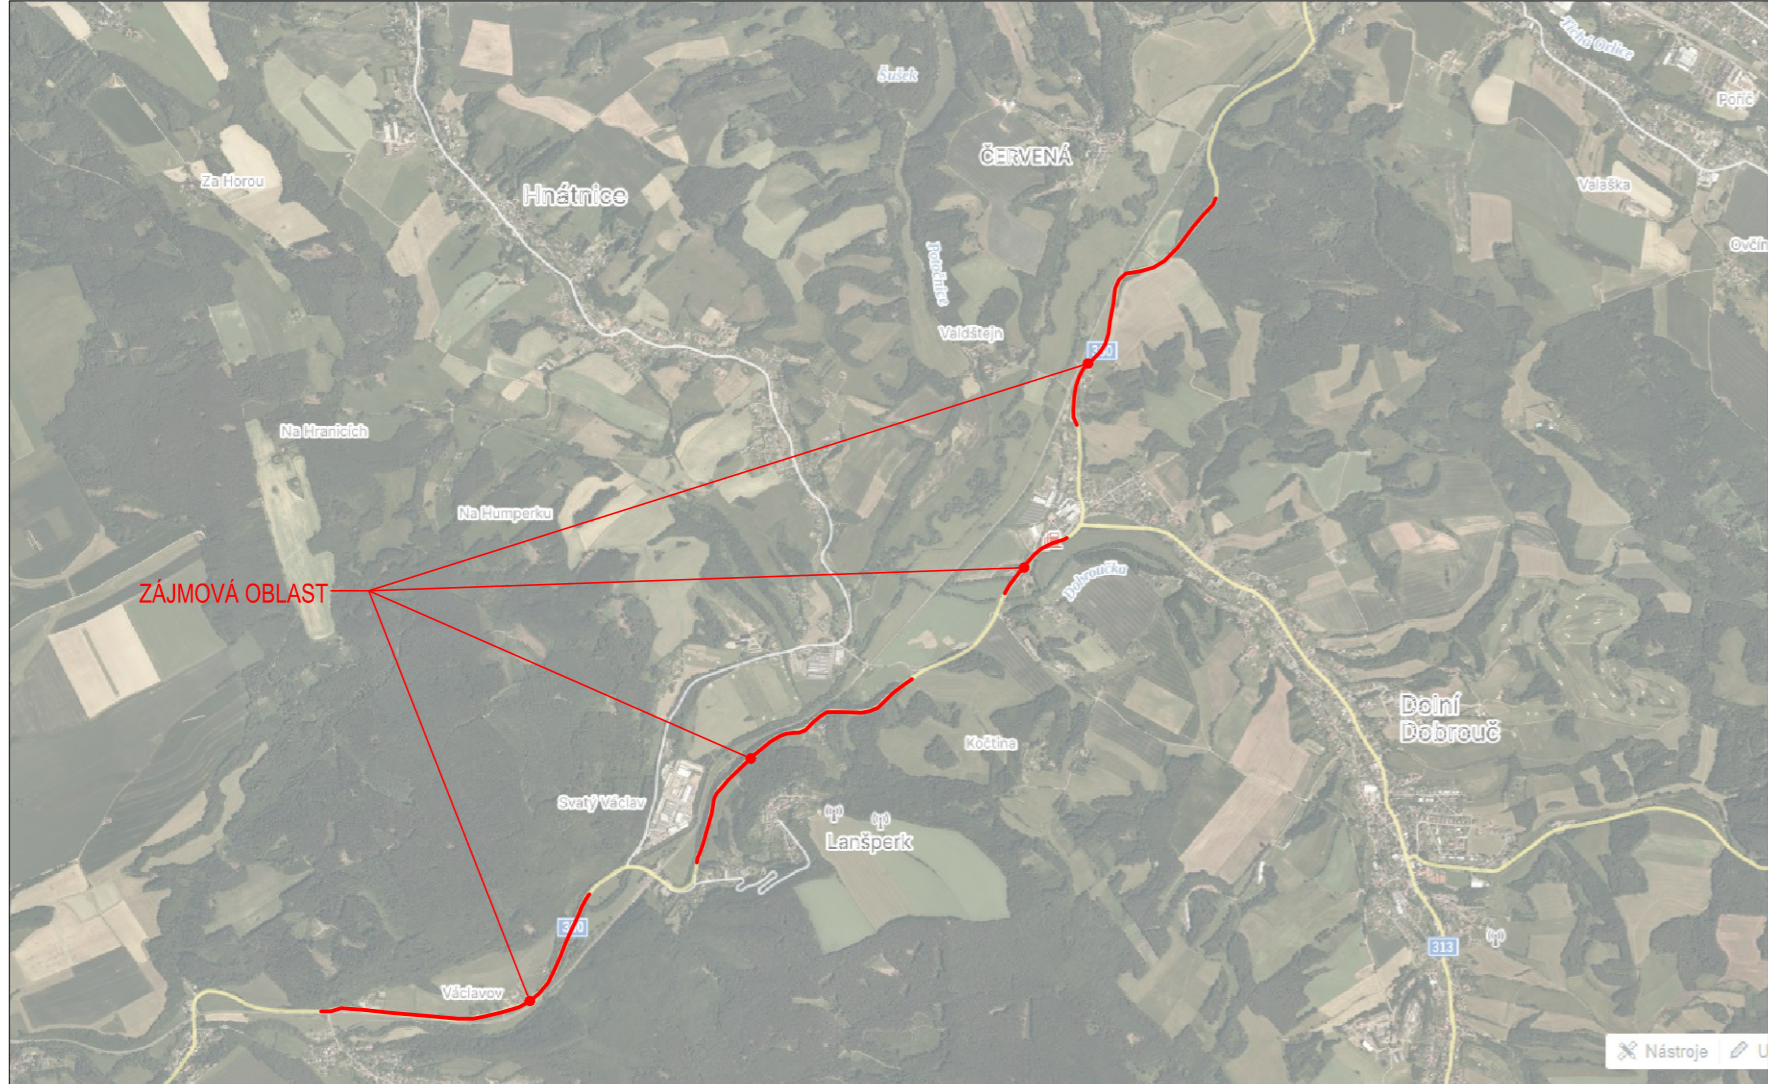

Razítko oprávněné osoby:

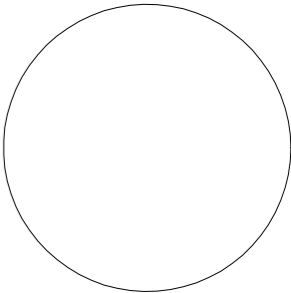

Stavebník/investor:	Správa a údržba silnic Pardubického kraje Doubravice 98, 533 53 Pardubice email: podatelna@susp.cz, tel:466 052 765, IČ: 00085031	
Zástupce investora:	-	

Generální projektant:	PRODIN a.s. K Vápence 2745, 530 02 Pardubice T: +420 466 055 130 IČO: 252 92 161 E: info@prodin.cz	 PRODIN SKUPINA VENTIO
Hlavní projektant (HIP):	Ing. Dominik Kolář	Souřadný systém: S-JTSK, B.p.v. ±0=0,000 m n.m.

Název stavby/akce:	Obnova krytu Ústí nad Orlicí - Letohrad	Zakázka: 31/24/4023.208
Místo stavby	Ústí nad Orlicí - Letohrad	Datum: 03/2024
Odpovědný projektant:	Ing. Michal Hornýš	Stupeň dokumentace: DPS
Zpracovatel přílohy:	Ing. Dominik Kolář	Formát: 2 x A4
Název přílohy:	Situační výkres širších vztahů	Měřítko: -
		Číslo přílohy: C.1
		Č.paré: