



## VZOROVÉ ULOŽENÍ VODOVODU V CHRÁNIČCE V KM 0,0016 - 0,0178

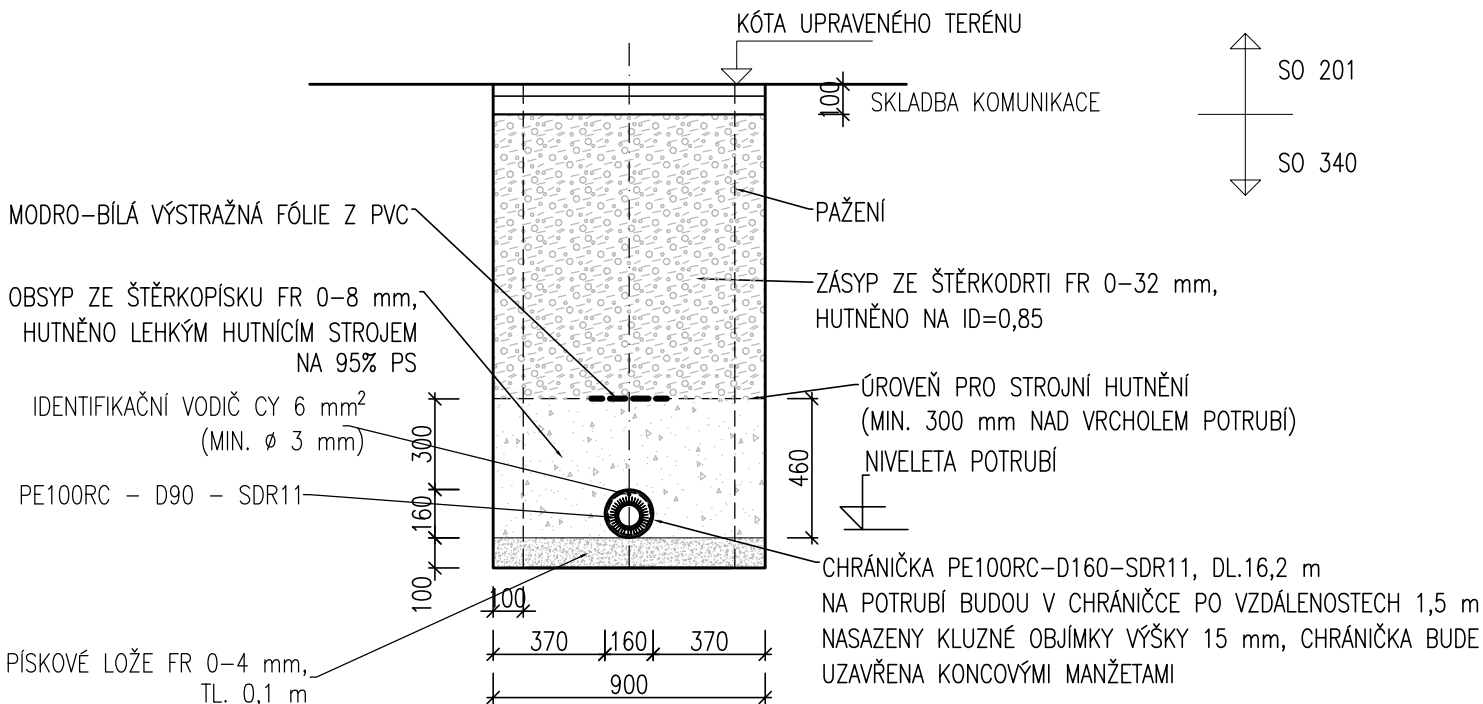

POZN.:

OD HLOUBKY VÝKOPU 1,2 m RÝHA BUDE PAŽENA, NAPŘ. PAŽÍCÍM BOXEM

NAVŘHL/VYPRACOVAL: ING. MAGDALÉNA KOMOROVÁ	TECHNICKÁ KONTROLA: ING. LADISLAV ROUŠAR	ZODPOVĚDNÝ PROJEKTANT: ING. LADISLAV ROUŠAR	VEDOUČÍ PROJEKTANT: ING. LADISLAV ROUŠAR	<div></div> <div>VHRoušar, s.r.o.</div> <div>Rybitví 294 ,533 54 Rybitví</div> <div>IČ: 05968551, TEL.: 773 085 535</div>	
KRAJ: PARDUBICKÝ		KATASTR. ÚZEMÍ: BLÍŽŇOVICE			
INVESTOR: PARDUBICKÝ KRAJ Komenského náměstí 125, 530 33 Pardubice				DATUM:	07/2020
AKCE: <b>REKONSTRUKCE MOSTU EV. Č. 32265-1 BLÍŽŇOVICE SO 340 PŘELOŽKA VODOVODU</b>				STUPEŇ:	DUSP
				FORMÁT:	1x A4
<b>VZOROVÉ ULOŽENÍ VODOVODU V CHRÁNIČE</b>				MĚŘITKO:	ČÍSLO PŘÍLOHY:
				<b>1:25</b>	<b>4.</b>