PŮDORYS MOSTU
1:100

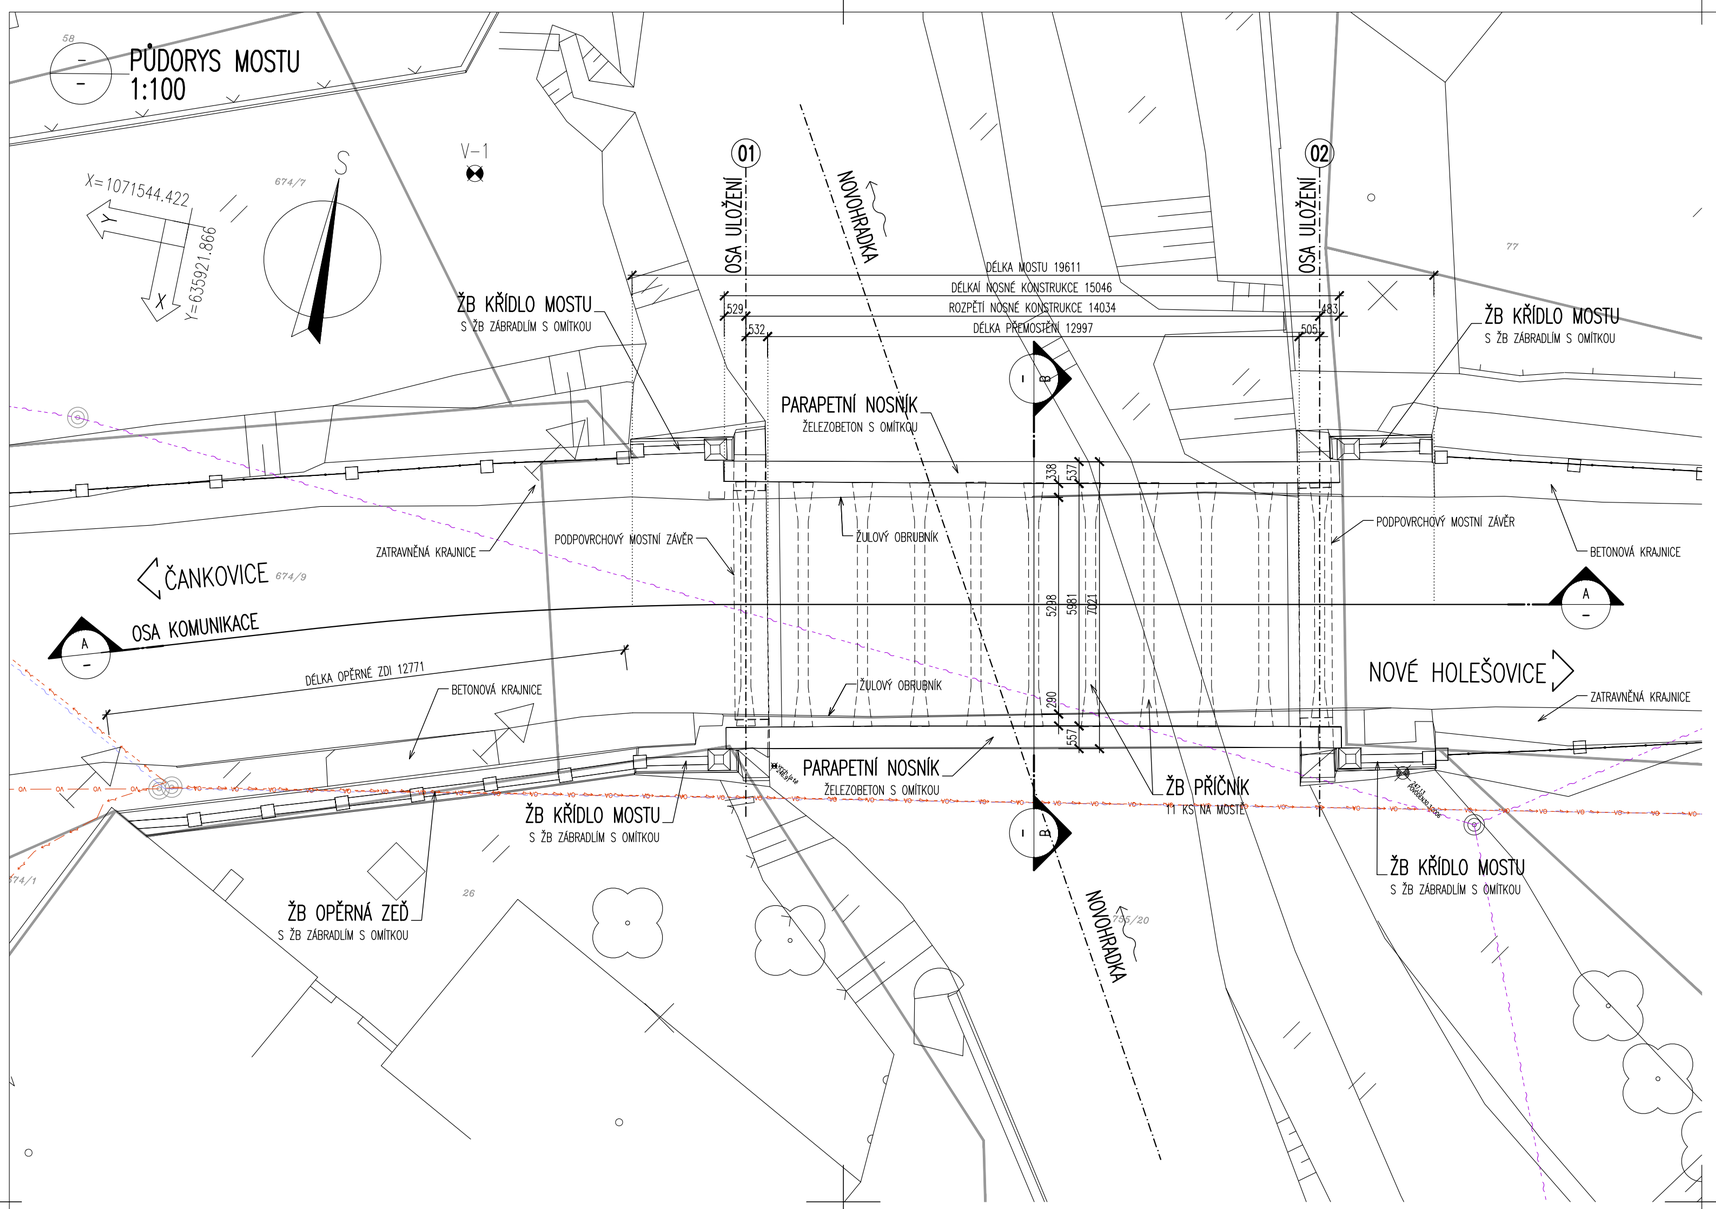

PODÉLNÝ ŘEZ
1:100

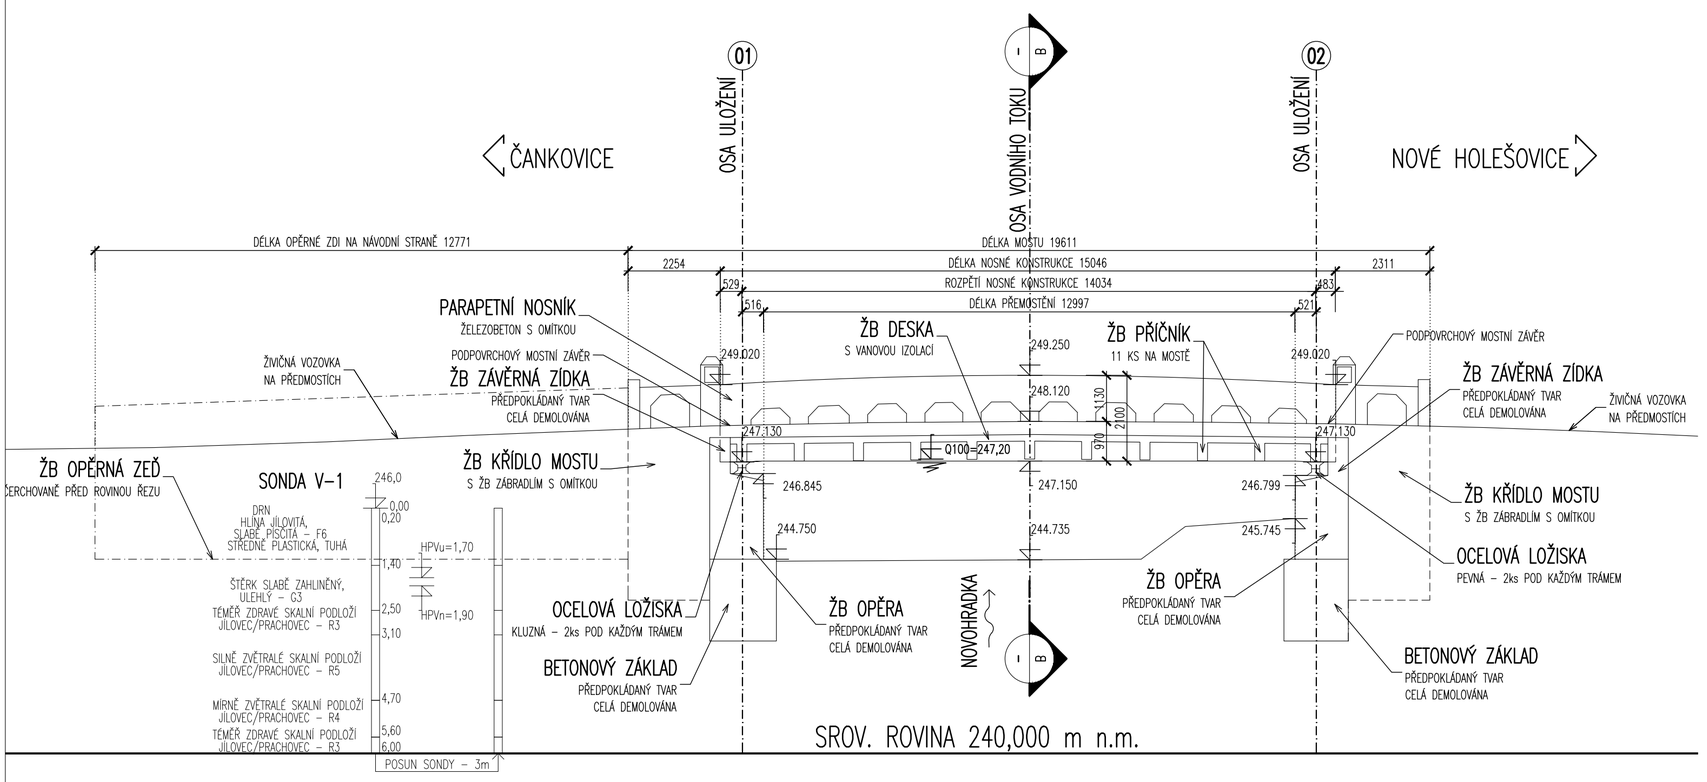

PŘÍČNÝ ŘEZ
1:50

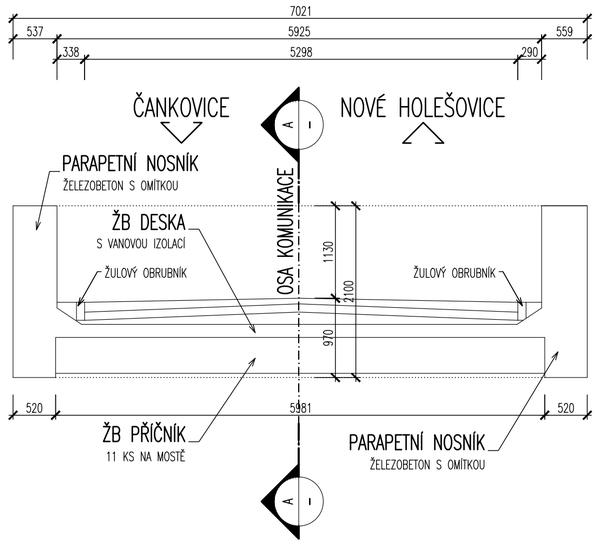

LEGENDA – STÁVAJÍCÍ STAV:

- STÁVAJÍCÍ STAV
- STÁVAJÍCÍ ZELEŇ
- 44/4 — HRANICE PARCEL DLE KATASTRÁLNÍ MAPY; PARCELNÍ ČÍSLO DLE KATASTRÁLNÍ MAPY

LEGENDA STÁVAJÍCÍCH INŽENÝRSKÝCH SÍTÍ:

- NADZEMNÍ SEK – CETIN a.s.
- ELEKTRICKÉ VEDENÍ NN NADZEMNÍ – ČEZ DISTRIBUCE a.s.
- ELEKTRICKÉ VEDENÍ NN PODZEMNÍ – ČEZ DISTRIBUCE a.s.
- STL PODZEMNÍ PLYNOVOD – GRID SERVICES, s.r.o.
- VODOVOD – MĚSTO HROCHŮV TÝNEC
- NADZEMNÍ VEDENÍ MÍSTNÍHO ROZHLASU – MĚSTO HROCHŮV TÝNEC
- VO — VEDENÍ VEŘEJNÉ OSVĚTLENÍ NADZEMNÍ I PODZEMNÍ – MĚSTO HROCHŮV TÝNEC

MĚŘÍTKO:

1:100 — m 1.00 2.00 3.00 4.00 5.00

1:50 — m 0.50 1.00 1.50 2.00 2.50

SO 001
DUSP

SOUŘADNICOVÝ SYSTÉM: S-JTSK
VÝŠKOVÝ SYSTÉM: BpV

KRESLIL:	KOLEKTIV		MDS PROJEKT
ZPRACOVAL:	ING. FRANTIŠEK ČERNÍK		FORSTEROVA Č.P. 175, 566 01 VYSOKÉ MÝTO
TECHNICKÁ KONTROLA:	ING. JAN BURSA		EMAIL.: MDS@MDSPROJEKT.CZ
ZODP. PROJEKTANT SO:	ING. FRANTIŠEK ČERNÍK		
HLAVNÍ INŽENÝR PROJEKTU:	ING. FRANTIŠEK ČERNÍK		
KRAJ: PARDUBICKÝ	OKRES: CHRUDIM	OBEC: HROCHŮV TÝNEC–BLÍŽŇOVICE	

INVESTOR: PARDUBICKÝ KRAJ, KOMENSKÉHO NÁMĚSTÍ 125, 530 33 PARDUBICE	STUPEŇ:	DUSP
AKCE: REKONSTRUKCE MOSTU EV.Č. 32265-1 BLÍŽŇOVICE	ZAK.ČÍSLO:	2150-20-3
	ARCHIVNÍ ČÍSLO:	2150
	DATUM:	7-9/2020
ČÁST: SO 001 – DEMOLICE MOSTU	FORMÁT:	6xA4
	MĚŘÍTKO:	1:100;50
OBSAH: VÝKRES STÁVAJÍCÍHO MOSTU	ČÍSLO SOUPRAVY:	ČÍSLO PŘÍLOHY: 2.