
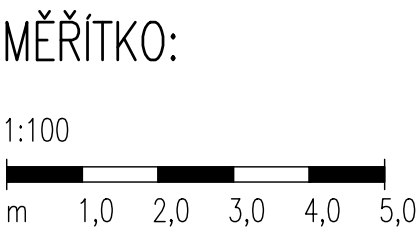


PRACOVNÍ PŘÍČNÉ ŘEZY
1: 100

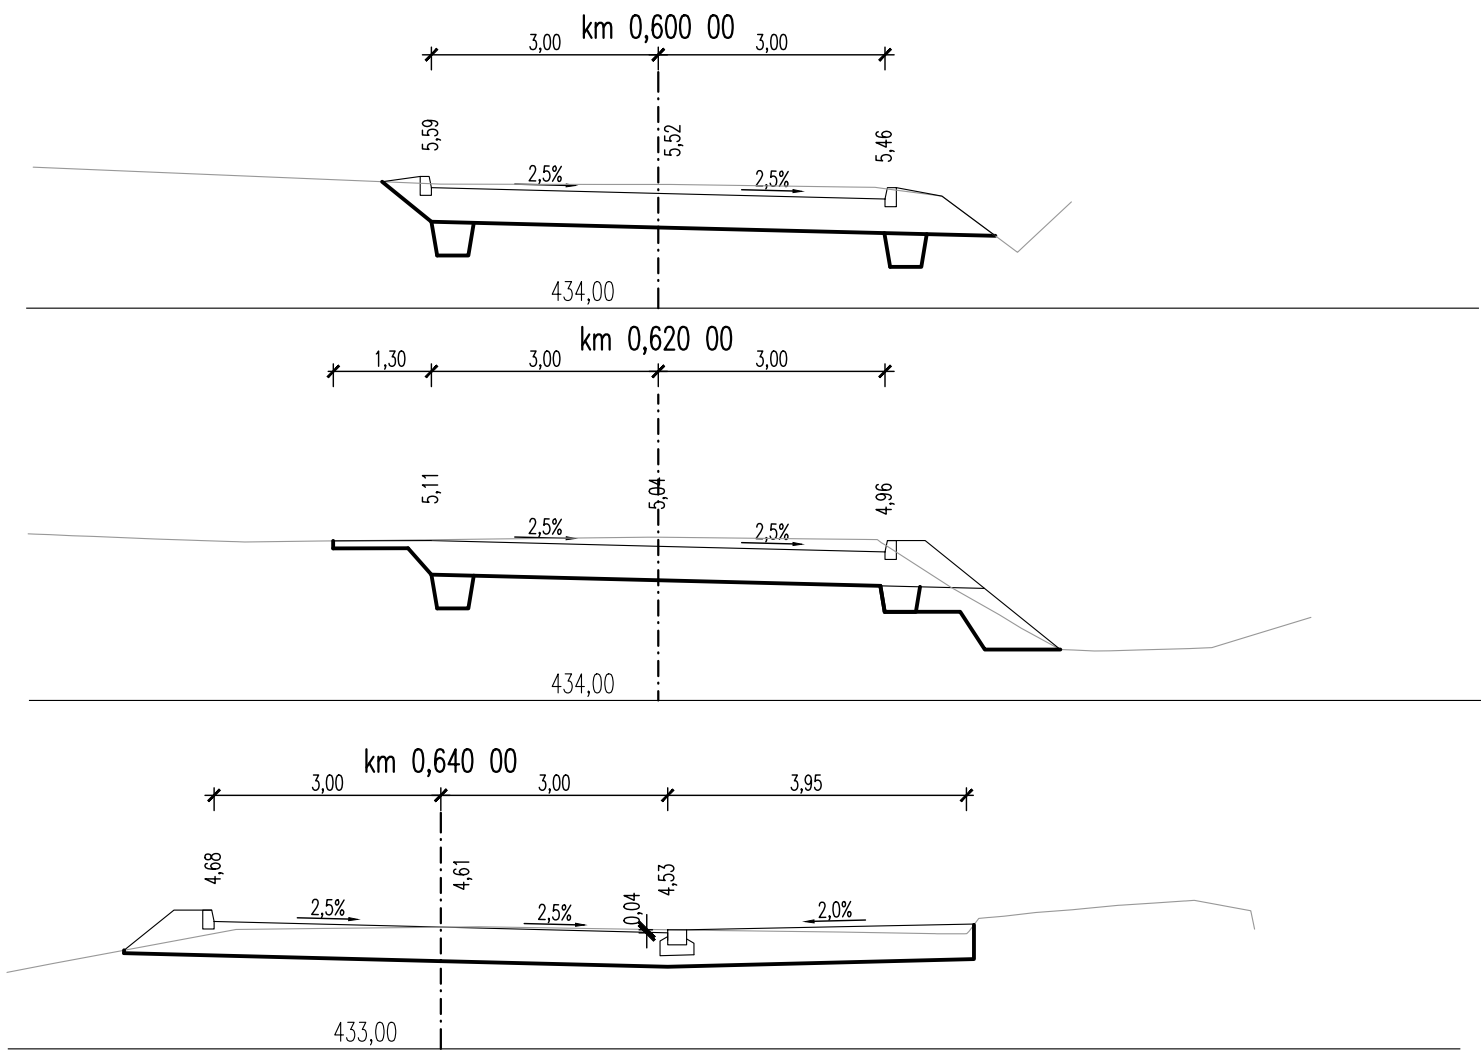

SO 121
PDPS

SOUŘADNICOVÝ SYSTÉM: S-JTSK			
VÝŠKOVÝ SYSTÉM: BpV			
KRESLIL:			 FÖRSTEROVA Č.P. 175, 566 01 VYSOKÉ MÝTO EMAIL: MDS@MDSPROJEKT.CZ
ZPRACOVAL:	MILOŠ BEDNÁŘ, DiS.		
TECHNICKÁ KONTROLA:	ING. JAN BURSA		
ZODPOVĚDNÝ PROJEKTANT:	MILOŠ BEDNÁŘ, DiS.		
HLAVNÍ PROJEKTANT:	ING. FRANTIŠEK ČERNÍK		
KRAJ: PARDUBICKÝ	OKRES: ÚSTÍ NAD ORLICÍ	OBEC: SEMANÍN	STUPEŇ: PDPS
INVESTOR: Pardubický kraj, Správa a údržba silnic Pardubického kraje, Doubravice 98, 533 53 Pardubice			ZAK.ČÍSLO: 3020-24-3
AKCE: PROPUSTEK EV.Č. 35846-009P SEMANÍN			ARCHIVNÍ ČÍSLO: 3020
OBJEKT: D.1.1. SO 121 - SILNICE III/35846			DATUM: 01/2024
OBSAH: PRACOVNÍ PŘÍČNÉ ŘEZY			FORMÁT: 2xA4
			MĚŘÍTKO: 1:100
			ČÍSLO SOUPRAVY: ČÍSLO PŘÍLOHY: D.1.1.5.