


SPADIŠTĚ Z PREFABRIKÁTŮ S TRUBNÍM PROPOJENÍM

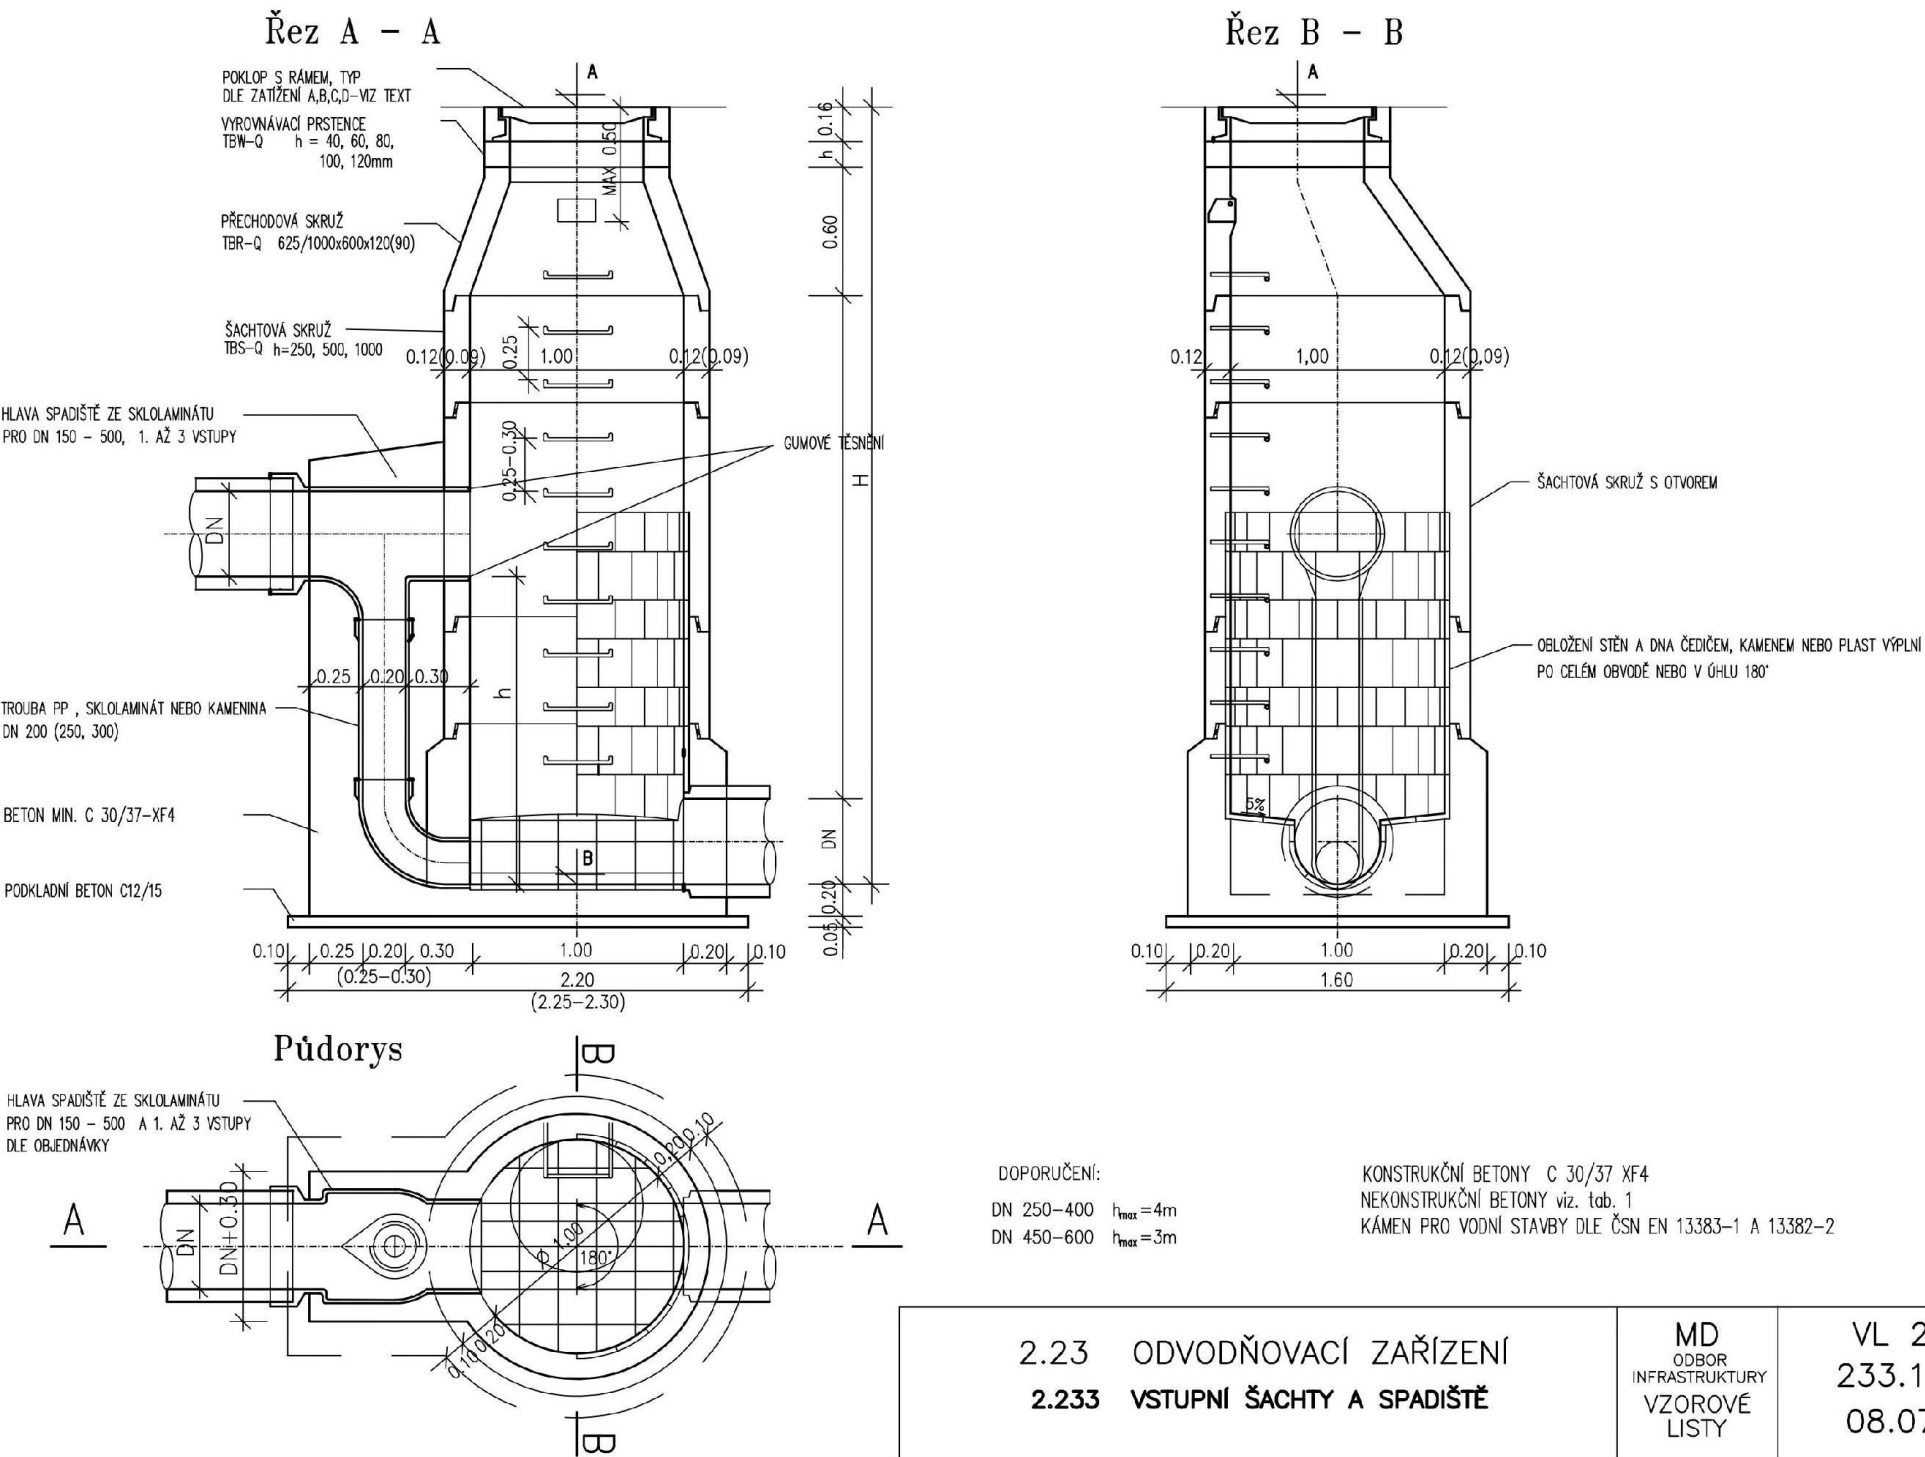

zdroj: Vzorové listy 2.2 Odvodnění

Zodpovědný projektant	Vypracoval	Technická kontrola	<div>KOZPLEX CR</div>	
Ing. Kamil Urbánek	Jiří Savruk	Ing. František Haburaj, Ph.D.		
		Ing. Jakub Holý		
Kraj: Pardubický	Obec s rozšířenou působností: Žamberk			
Stavebník: Správa a údržba silnic Pardubického kraje, Doubravice 98, 533 53 Pardubice				
<div>REKONSTRUKCE SILNICE III/31911 - PRŮTAH ŽAMBERK SO 301 DEŠŤOVÁ KANALIZACE</div>			Stupeň:	PDPS
			Datum:	Listopad 2021
			Zakázkové číslo:	2021-252 (CPLX)
			Formát:	2A4
<div>VZOROVÁ KANALIZAČNÍ ŠACHTA – SPADIŠTĚ</div>			Měřítko:	Příloha: D.1.3.2.7-3