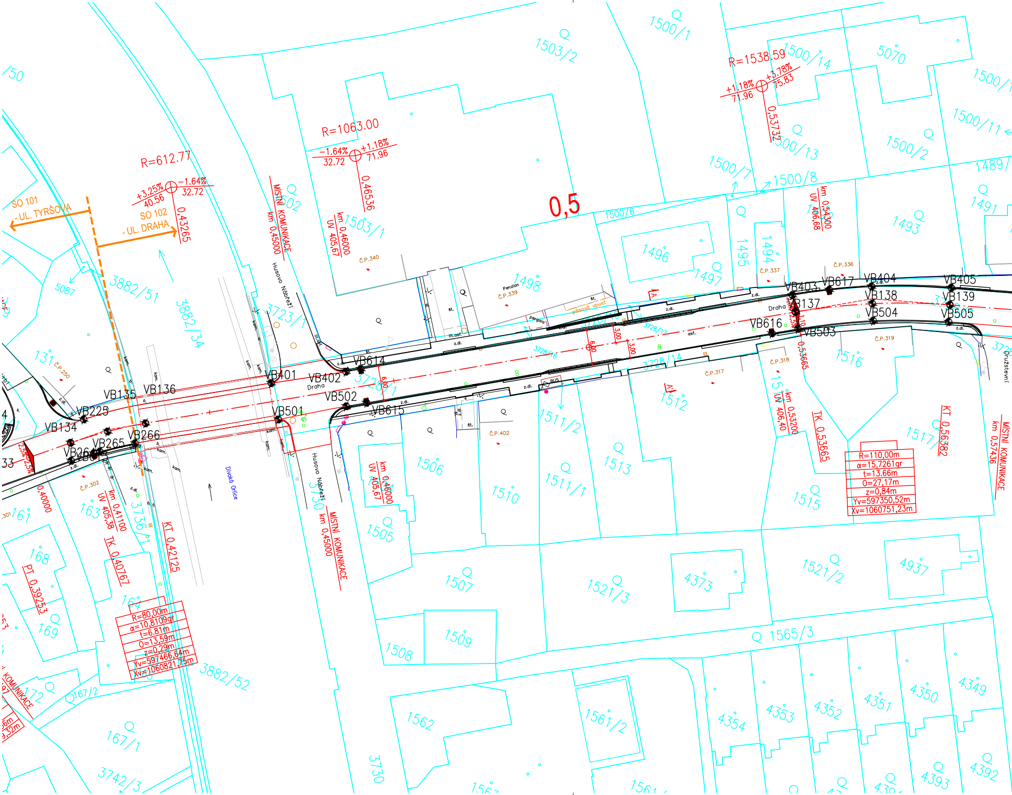
0,5
SO 101
- UL. TYRŠOVA
SO 102
- UL. DRAHA
R=612.77
+3,25%
40.56
-1.64%
32.72
0,43265
R=1063.00
-1.64%
32.72
+1.18%
71.96
0,46536
R=1538.59
+1.18%
71.96
+3.78%
15.83
0,53732
MÍSTNÍ KOMUNIKACE
km 0,45000
km 0,46000
UV 405,67
km 0,54300
UV 406,68
Husovo Nábřeží
Draha
Divoká Orlice
Penzion
Č.P.339
Č.P.340
Č.P.336
Č.P.337
Č.P.319
Č.P.318
Č.P.317
Č.P.402
Č.P.302
Č.P.250
VB401
VB402
VB614
VB501
VB502
VB615
VB135
VB136
VB225
VB134
VB265
VB266
VB403
VB617
VB137
VB616
VB503
VB404
VB138
VB504
VB405
VB139
VB505
km 0,41100
UV 405,38
TK 0,40767
KT 0,42125
PT 0,39253
0,40000
km 0,53200
UV 406,40
0,53665
TK 0,53665
KT 0,56382
km 0,57436
MÍSTNÍ KOMUNIKACE
R=80,00m
α=10,8109gr
t=6,81m
O=13,59m
z=0,29m
Yv=597466,64m
Xv=1060821,75m
R=110,00m
α=15,7261gr
t=13,66m
O=27,17m
z=0,84m
Yv=597350,52m
Xv=1060751,23m
6,00
3,00
1500/1
1503/2
1500/14
5070
1500/11
1500/2
1500/13
1500/7
1500/8
1489
1491
1493
1500/6
1496
1497
1495
1494
1498
1503/1
3882/51
3882/34
3723/1
5087
131
3728/1
3728/14
3728/16
1516
1512
1511/2
1511/1
1513
1506
1510
1505
1507
1515
1517
1521/2
1521/3
4373
4937
1509
1508
1565/3
3882/52
3736/1
3730
161
163
168
169
172
167/2
167/1
3742/3
1562
1561/2
4354
4353
4352
4351
4350
4349
4393
4392
/50
z.dl.
asf.
št.
kam.
pergola
pásová vpusť
BUS
Družstevní

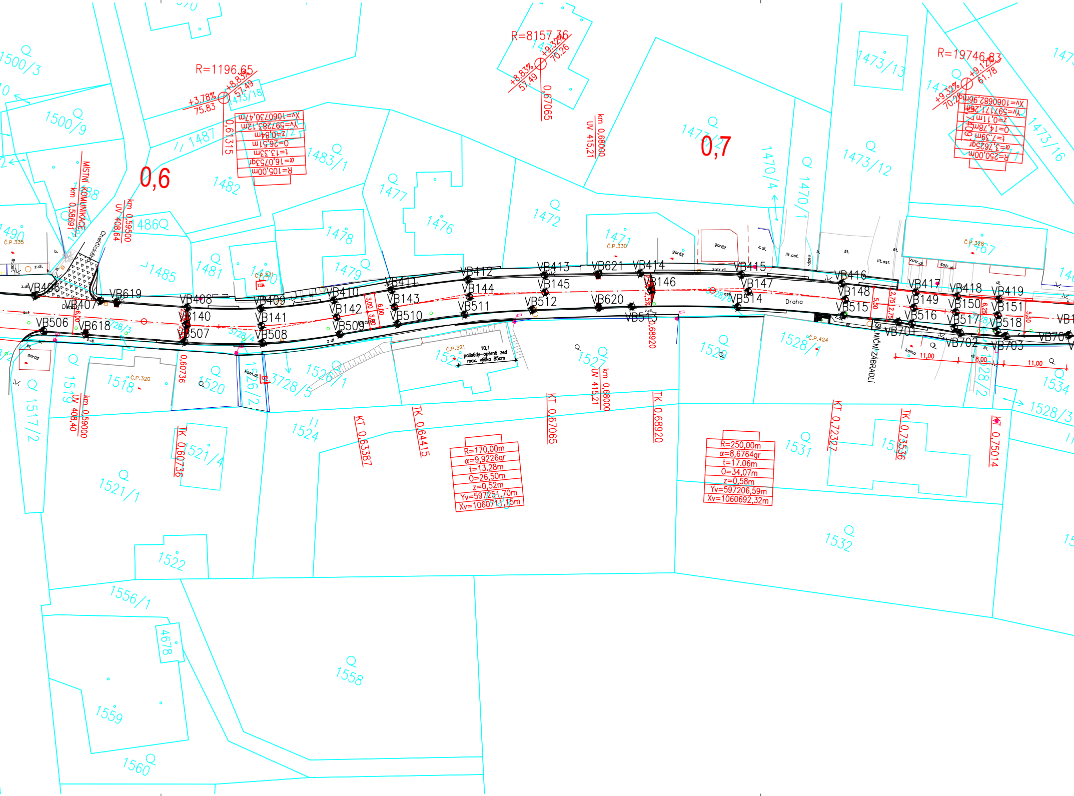
0,6
0,7
R=1196,65
+3,78%
75,83
+8,83%
57,49
R=8157,36
+9,33%
70,26
+8,83%
57,49
R=19746,83
+9,12%
61,78
+9,32%
70,26
R=105,00m
α=16,0753gr
t=13,33m
O=26,51m
z=0,84m
Yv=597283,12m
Xv=1060730,47m
R=250,00m
α=3,7625gr
t=7,39m
O=14,78m
z=0,11m
Yv=597171,26m
Xv=1060682,96m
R=170,00m
α=9,9226gr
t=13,28m
O=26,50m
z=0,52m
Yv=597251,70m
Xv=1060711,15m
R=250,00m
α=8,6764gr
t=17,06m
O=34,07m
z=0,58m
Yv=597206,59m
Xv=1060692,32m
0,61315
0,67065
km 0,68000
UV 415,21
km 0,59500
UV 408,64
km 0,58691
MÍSTNÍ KOMUNIKACE
km 0,59000
UV 408,40
km 0,68000
UV 415,21
0,60736
TK 0,60736
KT 0,63387
TK 0,64415
KT 0,67065
TK 0,68920
0,68920
KT 0,72327
TK 0,73536
KT 0,75014
VB406
VB407
VB408
VB409
VB410
VB411
VB412
VB413
VB414
VB415
VB416
VB417
VB418
VB419
VB619
VB620
VB621
VB140
VB141
VB142
VB143
VB144
VB145
VB146
VB147
VB148
VB149
VB150
VB151
VB506
VB507
VB508
VB509
VB510
VB511
VB512
VB513
VB514
VB515
VB516
VB517
VB518
VB618
VB701
VB702
VB703
Draha
Chelčického
SILNIČNÍ ZÁBRADLÍ
10,1
palisády-opěrná zeď
max. výška 85cm
3,00
3,50
6,00
5,50
2,75
2,75
6,25
5,50
11,00
11,00
8,00
Č.P.335
Č.P.331
Č.P.330
Č.P.328
Č.P.424
Č.P.321
Č.P.320
garáž
z.dl.
lit.asf.
asf.
zatr.dl.
kam.dl.
št.
b.
kolna
1500/3
1500/9
1487
1488
1490
1486
1485
1482
1483/1
1481
1480
1479
1478
1477
1476
1472
1471
1473/18
1473/13
1473/12
1473/16
1470/4
1470/1
1467
1517/2
1519
1518
1520
1526/2
3728/5
3728/3
3728/4
1526/1
1525
1527
1529
1528/1
1528/2
1528/3
1534
1521/4
1521/1
1524
1531
1533
1532
1522
1556/1
4678
1558
1559
1560

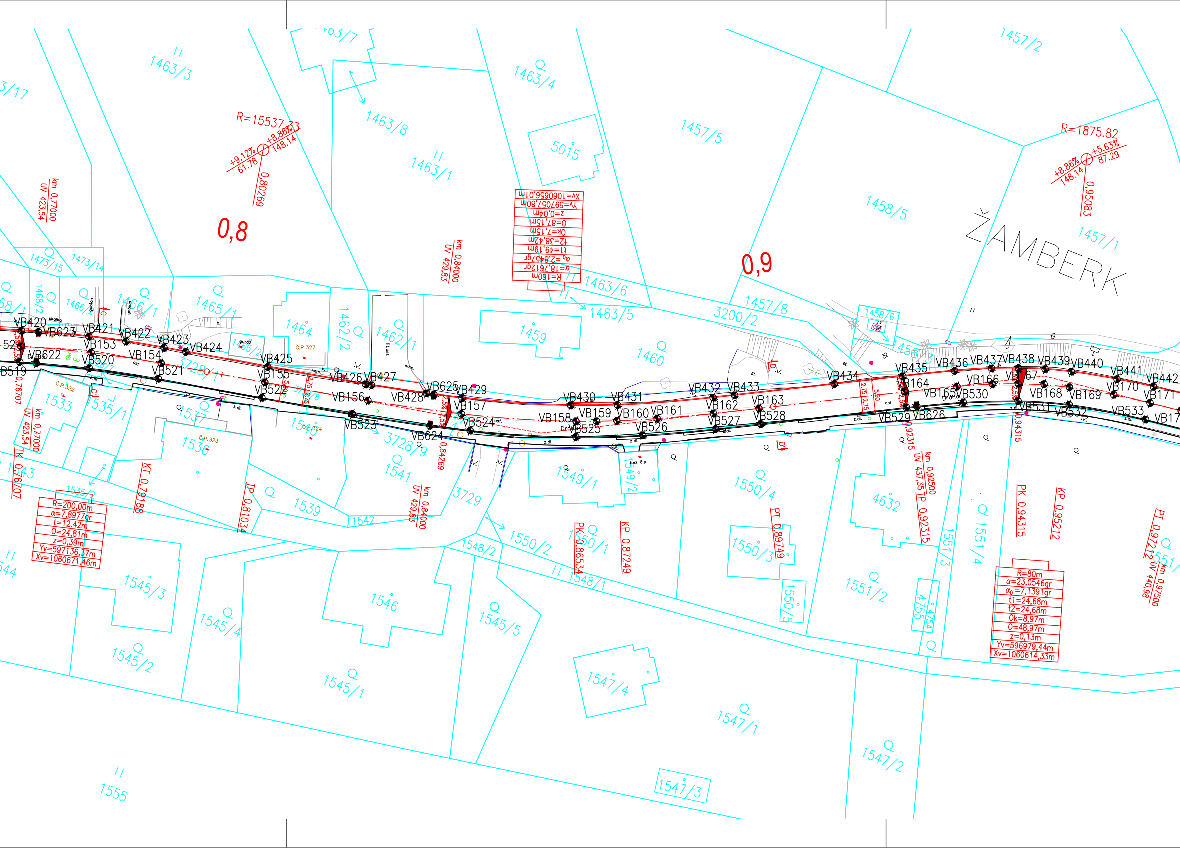
ŽAMBERK
0,8
0,9
R=15537,33
+9,12%
61,78
+8,86%
148,14
0,80269
R=1875,82
+8,86%
148,14
+5,63%
87,29
0,95083
km 0,77000
UV 423,54
km 0,84000
UV 429,83
R=160m
α=18,7612gr
α0=2,8457gr
t1=49,19m
t2=38,42m
Ok=7,15m
O=87,15m
z=0,04m
Yv=597057,80m
Xv=1060656,01m
R=200,00m
α=7,8977gr
t=12,42m
O=24,81m
z=0,39m
Yv=597136,37m
Xv=1060671,46m
R=80m
α=23,0546gr
α0=7,1391gr
t1=24,68m
t2=24,68m
Ok=8,97m
O=48,97m
z=0,13m
Yv=596979,44m
Xv=1060614,33m
TK 0,76707
KT 0,79188
TP 0,81034
0,84269
PK 0,86534
KP 0,87249
PT 0,89749
km 0,92500
UV 437,35
TP 0,92315
PK 0,94315
KP 0,95212
PT 0,97212
km 0,97500
UV 440,98
VB420
VB623
VB421
VB153
VB422
VB423
VB424
VB622
VB520
VB154
VB521
VB425
VB155
VB522
VB426
VB427
VB156
VB523
VB428
VB625
VB429
VB157
VB524
VB624
VB430
VB431
VB158
VB159
VB160
VB161
VB525
VB526
VB432
VB433
VB162
VB163
VB527
VB528
VB434
VB435
VB164
VB165
VB530
VB529
VB626
VB436
VB437
VB438
VB166
VB167
VB439
VB440
VB168
VB169
VB531
VB532
VB441
VB442
VB170
VB171
VB533
B519
Č.P.322
Č.P.327
Č.P.323
Č.P.324
bez č.p.
garáž
skalka
gabion
asf.
kam.
z.dl.
3728/1
3728/8
3728/9
3729
3200/2
1463/3
1463/7
1463/8
1463/1
1463/4
1463/6
1463/5
5015
1457/5
1457/2
1458/5
1457/1
1457/8
1458/6
1458/3
1473/15
1473/14
1468/2
1466/2
1466/1
1465/1
1465/2
1464
1462/2
1462/1
1459
1460
1533
1535/1
1535/2
1537
1536
1540
1541
1539
1542
1549/1
1549/2
1550/4
1550/2
1550/1
1550/3
1550/5
1548/2
1548/1
4632
1551/2
1551/3
1551/4
4755
4754
1545/3
1545/4
1545/2
1545/1
1546
1545/5
1547/4
1547/1
1547/2
1547/3
1555
1544
1543
3/17
68/1

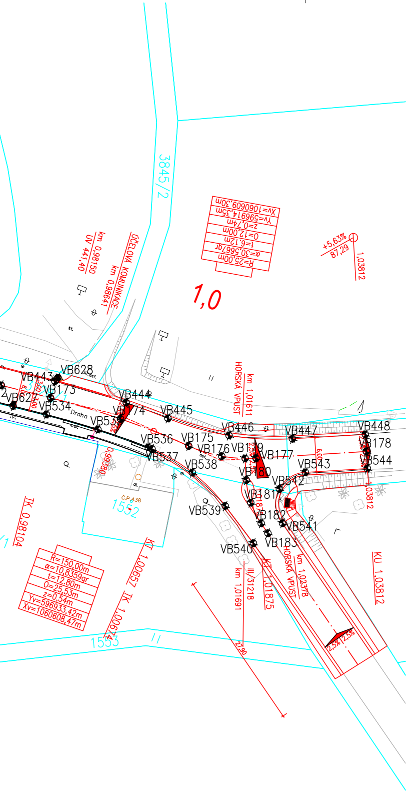
3845/2
Xv=1060609,30m
Yv=596914,35m
z=0,74m
O=12,00m
t=6,12m
α=30,5667gr
R=25,00m
+5,63%
87,29
1,03812
km 0,98150
UV 441,40
ÚČELOVÁ KOMUNIKACE
km 0,98641
1,0
HORSKÁ VPUST
km 1,01611
VB628
VB443
VB173
VB627
VB534
Draha
VB444
VB174
VB445
VB535
VB446
VB447
VB448
VB178
VB536
VB175
VB176
VB179
VB177
VB537
VB538
VB180
VB543
VB544
VB542
VB181
VB539
VB182
VB541
VB540
VB183
6,00
Č.P. 438
1552
1553
TK 0,98104
R=150,00m
α=10,8359gr
t=12,80m
O=25,53m
z=0,54m
Yv=596933,42m
Xv=1060608,47m
KT 1,00657
TK 1,00614
km 1,01691
III/31218
KT 1,01875
HORSKÁ VPUST
km 1,02378
KU 1,03812
1,03812
2,5%
2,5%
27,90

OSA SILNICE		
ČÍSLO BODU	Y	X
vb133	597483,21	1060836,15
vb134	597471,78	1060826,22
vb135	597466,47	1060821,98
vb136	597460,82	1060818,21
vb137	597362,19	1060758,31
vb138	597350,17	1060752,00
vb139	597337,47	1060747,21
vb140	597295,86	1060734,39
vb141	597283,47	1060729,70
vb142	597271,77	1060723,49
vb143	597263,01	1060718,11
vb144	597251,47	1060711,61
vb145	597239,45	1060706,04
vb146	597222,33	1060698,89
vb147	597206,40	1060692,87
vb148	597190,09	1060687,95
vb149	597178,40	1060684,85
vb150	597171,29	1060682,85
vb151	597164,24	1060680,65
vb152	597148,16	1060675,35
vb153	597136,27	1060671,84
vb154	597124,18	1060669,07
vb155	597106,06	1060665,50
vb156	597088,10	1060661,85
vb157	597072,01	1060657,99
vb158	597052,86	1060651,84
vb159	597049,54	1060650,52
vb160	597046,24	1060649,13
vb161	597039,84	1060646,19
vb162	597030,98	1060641,73
vb163	597023,88	1060637,97
vb164	597001,25	1060625,87
vb165	596993,05	1060621,66
vb166	596987,41	1060619,01
vb167	596983,21	1060617,28
vb168	596979,01	1060615,68
vb169	596974,66	1060614,56
vb170	596966,96	1060612,93
vb171	596960,52	1060611,94
vb172	596954,96	1060611,21
vb173	596946,11	1060610,09

OSA SILNICE		
ČÍSLO BODU	Y	X
vb174	596933,40	1060609,01
vb175	596920,55	1060609,03
vb176	596914,49	1060608,58
vb177	596908,80	1060606,71
vb178	596891,25	1060598,52
vb179	596910,56	1060607,45
vb180	596908,95	1060610,89
vb181	596906,77	1060614,29
vb182	596903,76	1060616,98
vb183	596902,02	1060618,16

LEVÁ HRANA		
ČÍSLO BODU	Y	X
vb401	597442,96	1060803,59
vb402	597431,53	1060796,91
vb403	597363,75	1060755,75
vb404	597351,40	1060749,26
vb405	597338,35	1060744,34
vb406	597322,26	1060739,38
vb407	597311,38	1060736,03
vb408	597296,75	1060731,52
vb409	597284,71	1060726,97
vb410	597273,34	1060720,93
vb411	597264,58	1060715,55
vb412	597252,83	1060708,94
vb413	597240,61	1060703,27
vb414	597225,17	1060696,83
vb415	597208,63	1060690,59
vb416	597191,69	1060685,53
vb417	597179,08	1060682,18
vb418	597172,08	1060680,22
vb419	597165,10	1060678,03
vb420	597149,02	1060672,74
vb421	597137,68	1060669,36
vb422	597131,34	1060667,79
vb423	597124,71	1060666,37
vb424	597120,89	1060665,62
vb425	597106,60	1060662,81
vb426	597089,54	1060659,35
vb427	597088,51	1060659,13
vb428	597079,02	1060656,92

LEVÁ HRANA		
ČÍSLO BODU	Y	X
vb429	597072,91	1060655,38
vb430	597054,74	1060649,61
vb431	597047,14	1060646,52
vb432	597032,03	1060639,17
vb433	597028,69	1060637,41
vb434	597013,18	1060629,16
vb435	597002,52	1060623,50
vb436	596994,42	1060619,27
vb437	596988,58	1060616,52
vb438	596984,19	1060614,71
vb439	596979,79	1060613,18
vb440	596975,35	1060611,90
vb441	596967,44	1060610,18
vb442	596961,00	1060609,05
vb443	596946,49	1060607,11
vb444	596933,52	1060606,02
vb445	596925,71	1060605,89
vb446	596914,64	1060604,76
vb447	596904,09	1060601,20
vb448	596892,51	1060595,80

PRAVÁ HRANA		
ČÍSLO BODU	Y	X
vb501	597439,45	1060809,05
vb502	597429,24	1060802,54
vb503	597360,63	1060760,88
vb504	597348,94	1060754,73
vb505	597336,58	1060750,07
vb506	597318,65	1060744,55
vb507	597294,98	1060737,26
vb508	597282,23	1060732,43
vb509	597270,20	1060726,04
vb510	597261,44	1060720,66
vb511	597251,13	1060714,82
vb512	597240,43	1060709,72
vb513	597224,43	1060702,78
vb514	597207,14	1060696,03
vb515	597189,39	1060690,61
vb516	597177,70	1060687,51
vb517	597170,51	1060685,49
vb518	597163,38	1060683,26

PRAVÁ HRANA		
ČÍSLO BODU	Y	X
vb519	597147,30	1060677,96
vb520	597135,57	1060674,50
vb521	597123,65	1060671,76
vb522	597105,53	1060668,20
vb523	597089,77	1060665,02
vb524	597069,51	1060660,16
vb525	597051,88	1060654,41
vb526	597041,11	1060649,83
vb527	597029,66	1060644,13
vb528	597022,59	1060640,40
vb529	596999,93	1060628,35
vb530	596990,99	1060623,84
vb531	596982,16	1060620,09
vb532	596973,59	1060617,39
vb533	596960,18	1060614,92
vb534	596945,73	1060613,06
vb535	596936,41	1060612,18
vb536	596927,04	1060611,89
vb537	596926,32	1060611,89
vb538	596918,22	1060613,16
vb539	596910,72	1060616,47
vb540	596903,75	1060620,72
vb541	596900,27	1060615,60
vb542	596902,98	1060610,22
vb543	596899,84	1060605,84
vb544	596889,98	1060601,24

LEGENDA:

▭	POLOHOPIS – STÁVAJÍCÍ STAV
▭	KATASTR NEMOVITOSTÍ DIGITÁLNÍ
🟥	HRANY NÁVRHU
VB111	VYTYČOVACÍ BOD – D-JTSK
■/●	ULIČNÍ VPUST/ULIČNÍ VPUST OBRUBNÍKOVÁ
▭	REKONSTRUKCE CHODNÍKŮ (INVESTIČNÍ AKCE MĚSTA ŽAMBERK)

ODVODŇOVACÍ PRVKY		
ČÍSLO BODU	Y	X
vb614	597429,26	1060795,54
vb615	597426,15	1060800,67
vb616	597364,61	1060763,29
vb617	597358,08	1060752,53
vb618	597311,57	1060742,37
vb619	597308,55	1060735,16
vb620	597229,72	1060705,07
vb621	597231,98	1060699,67
vb622	597144,55	1060677,08
vb623	597146,20	1060671,83
vb624	597076,40	1060661,97
vb625	597077,72	1060656,63
vb626	596998,31	1060627,48
vb627	596951,73	1060613,83
vb628	596946,21	1060606,32

ROZŠÍŘENÍ VOZOVKY		
ČÍSLO BODU	Y	X
vb701	597180,06	1060688,13
vb702	597169,23	1060685,94
vb703	597161,61	1060683,52
vb704	597151,41	1060679,31

S-JTSK

Výškový systém B.p.v.

PROJEKTANT:
Ing. Jakub Holý

VYPRACOVAL:
Ing. Jakub Holý

KONTROLOVAL:
Ing. František Haburaj, Ph.D.

ZPRACOVATEL:
DSP a.s.

INVESTOR: Správa a údržba silnic Pardubického kraje, Doubravice 98, 53353 Pardubice

KRAJ / OBEC: Pardubický kraj / Žamberk

STAVBA:

REKONSTRUKCE SILNICE III/31911 ŽAMBERK – PRŮTAH
SO 102 – UL. DRAHA

STAVEBNÍ OBJEKT:
SO 102 – UL. DRAHA

ČÍSLO ZAKÁZKY:

FORMÁTY:
8 x A4

DATUM: 12.2021

STUPEŇ: PDPS

MĚŘÍTKO: 1:500

PARÉ:

NÁZEV PŘÍLOHY:

VYTYČOVACÍ VÝKRES

ČÁST: D.1.2

PŘÍL. Č.: 2.7

DOKUMENTACI LZE UŽÍVAT POUZE VE SMYSLU PŘÍSLUŠNÉ SMLOUVY O DÍLO. VÝKRES, ČI JEHO ČÁST, MŮŽE BÝT KOPÍROVÁN NEBO JINÝM ZPŮSOBEM ROZŠIŘOVÁN POUZE PO PŘEDCHOZÍM SOUHLASU ZPRACOVATELE.