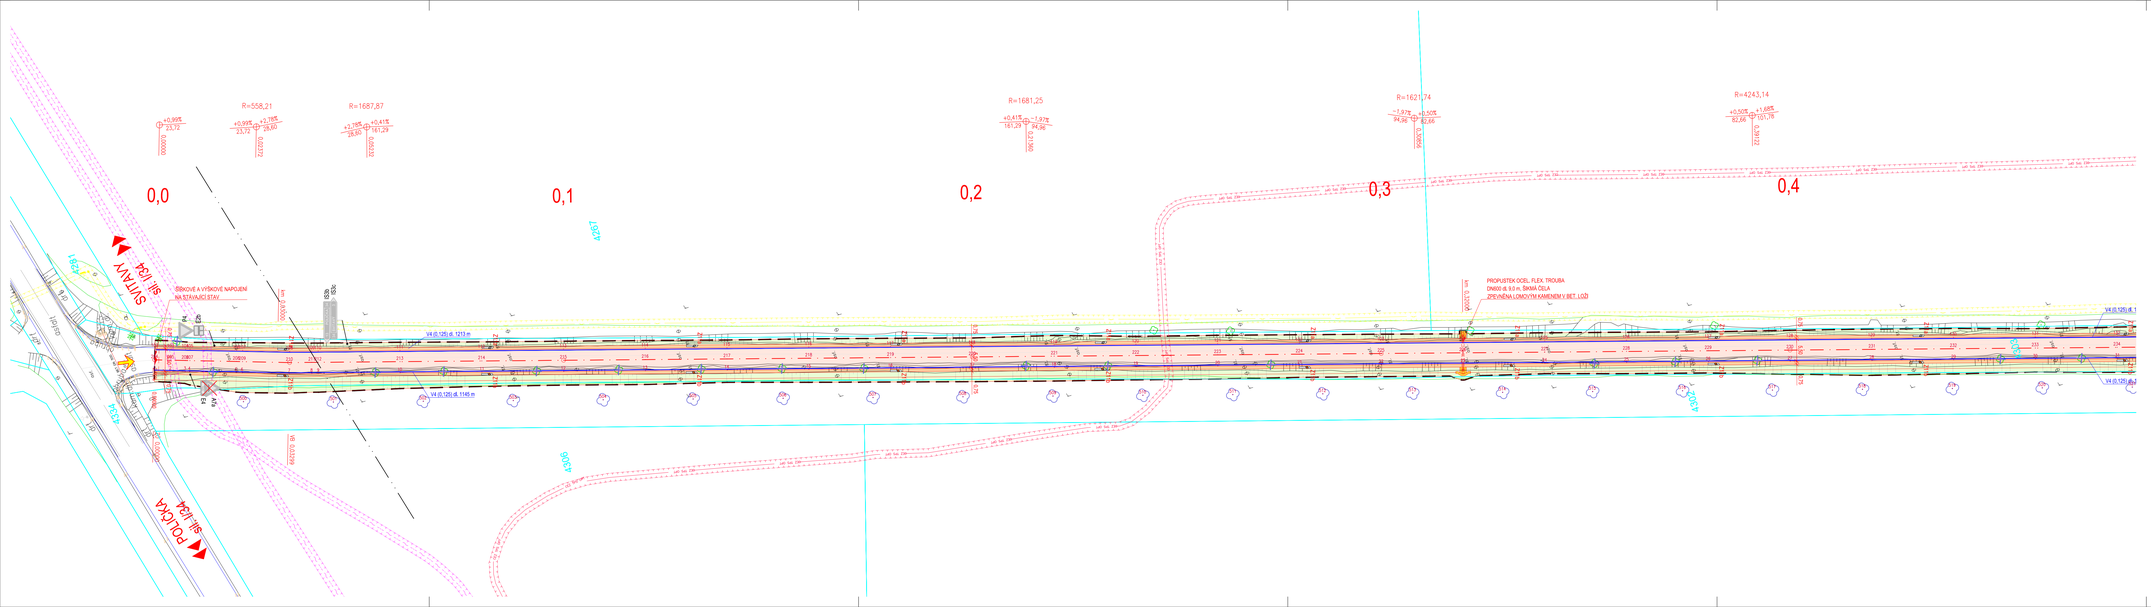

LEGENDA:

STAV	NÁVRH	
		ZAMĚŘENÍ – VÝŠKOPIS, POLOHOPIS
		KN – DIGITALIZOVANÝ
		TĚLESO POZEMNÍ KOMUNIKACE
		PRAZDNÍ SPÁRA
		VODOROVNÉ DOPRAVNÍ ZNAČENÍ – BARVOU, OBNOVA PLASTEM
		HRANICE STAVBY
		KRYT VOZOVKY – ASFALTOVÝ BETON ACO 11
		NEZPEVNĚNÁ KRAJNICE – R-MAT
		ZEMNÍ TĚLESO SILNICE – ZEMINA OSETA TRAVNÍM SEMENENEM
		NAPOJENÍ NEZPEVNĚNÝCH SJEZDŮ – R-MAT
		NAPOJENÍ ZPEVNĚNÝCH KOMUNIKACÍ – ACO 11
		SVODIDLO

DOPLŇKOVÉ CHARAKTERISTIKY

	PŘÍSTUP NA STAVENIŠTĚ
	AKCE "CHODNÍK U HŘIŠTĚ, VENDOLÍ"
P2 P2	DOPRAVNÍ ZNAČENÍ STÁVAJÍCÍ/ZRUŠENÉ NOVÉ
	STROMY STÁVAJÍCÍ/KE KÁCENÍ, NOVÁ VÝSADBA
	VYTYČOVACÍ BOD

LEGENDA IS:

STAV	
	STŘEDOTLAKÝ PLYNOVOD
	SDĚLOVACÍ KABEL ZAMĚŘENÝ
	SDĚLOVACÍ KABEL NEZAMĚŘENÝ
	SDĚLOVACÍ KABEL NEPROVOZOVANÉ SÍTĚ
	SDĚLOVACÍ KABEL ČEZ TPS
	SILOVÉ VEDENÍ NADZEMNÍ NN do 1 kV
	SILOVÉ VEDENÍ NADZEMNÍ VN do 35 kV
	VODOVOD

LIMITY A OMEZUJÍCÍ VLIVY V ÚZEMÍ:

STAV	
	STŘEDOTLAKÝ PLYNOVOD – ochranné pásmo 1 m
	SDĚLOVACÍ SÍTĚ – ochranné pásmo 1 m
	SILOVÉ A SDĚLOVACÍ VEDENÍ – ochranné pásmo 1–7 m
	VODOVOD – ochranné pásmo 1,5 m
	OCHRANNÉ PÁSMO SILNICE I. TŘÍDY 50 m
	OCHRANNÉ PÁSMO VODNÍHO TOKU 15 m

Vytyčení IS je orientační. Před započetím stavebních prací je nutné požádat správce IS o jejich vytyčení.

Pozn.:
- Místní komunikace, účelové komunikace a výjezdy budou napojeny dle stávající šířky.

S-JTSK

Výškový systém B.p.v.

PROJEKTANT:	VYPRACOVAL:	KONTROLOVAL:	ZPRACOVATEL:
Ing. Michal Švarc	Ing. Michal Švarc	Ing. Františiek Haburaj, Ph.D.	DSP a.s.

INVESTOR: Správa a údržba silnic Pardubického kraje, Doubravice 98, Pardubice 533 53

KRAJ / OBEC: Pardubický kraj / Svitavy, Vendolí

STAVBA:

REKONSTRUKCE SILNICE III/36625 VENDOLÍ

STAVEBNÍ OBJEKT:

ČÍSLO ZAKÁZKY:	FORMÁTY:
	6 x A4
DATUM: 07. 2023	PARE:
STUPEŇ: PDPS	
MĚŘÍTKO: 1:500	

NÁZEV PŘÍLOHY:

KOORDINAČNÍ SITUAČNÍ VÝKRES

ČÁST: C

PŘÍL. Č.: 2.1

DOKUMENTACE JEJÍ ČÁSTI POUZE VE SMYSLU PŘÍSLUŠNÉ SMLOUVY ČÍSLO: XYM/23, ČI JEJÍ ČÁST, MŮŽE BÝT KOPÍROVÁNA, VČETNĚ JAKÝCH-LIV ZÁSAHŮ DO OBSAHU POZŮSTÁVÁ, POUZE PO PŘEDCHOZÍM SOUHLASU ZPRACOVATELE