VZOROVÝ PŘÍČNÝ ŘEZ A-A'
extravilán

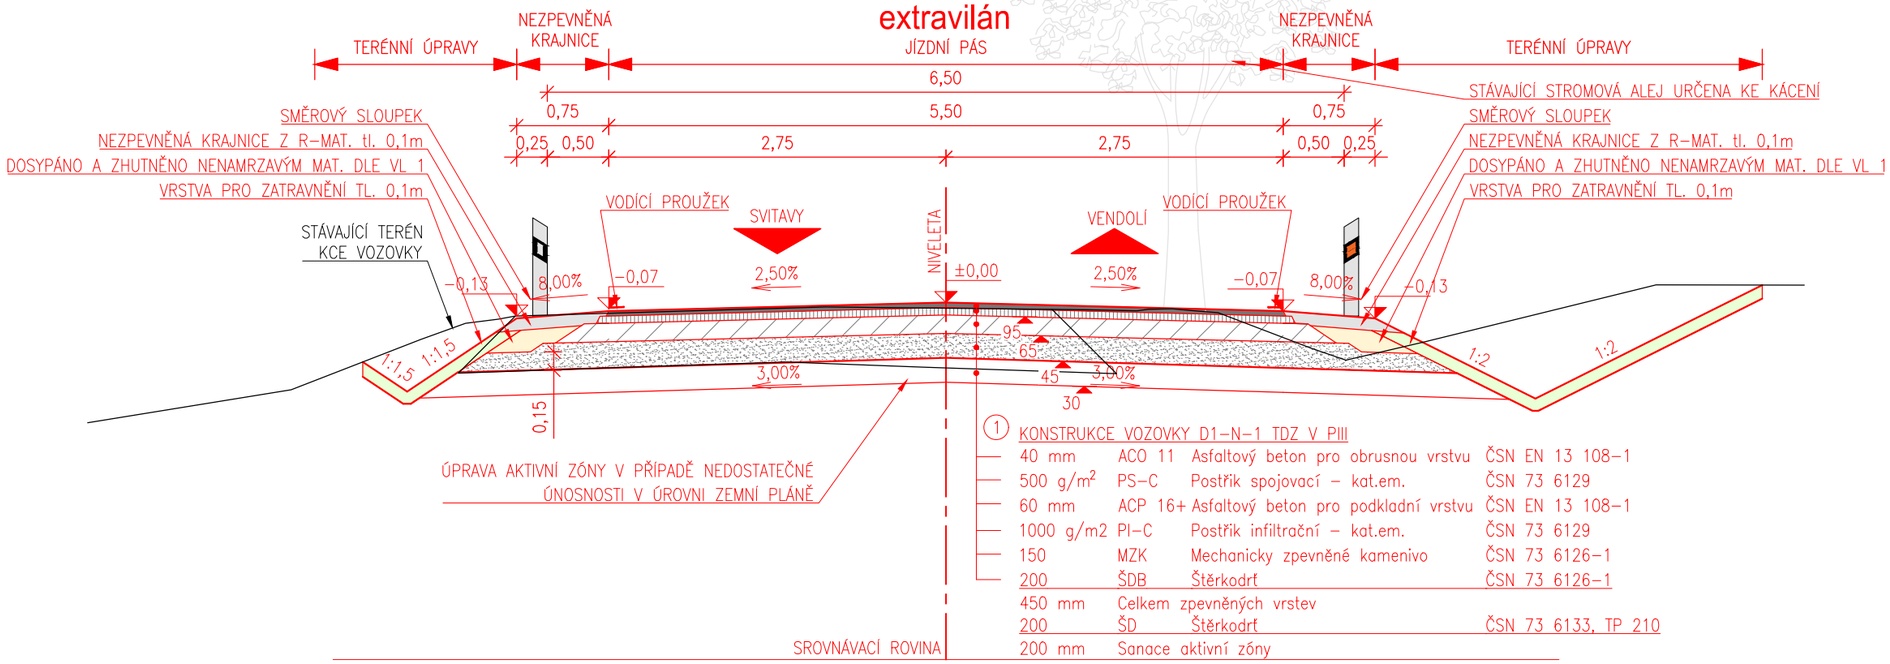

① KONSTRUKCE VOZOVKY D1-N-1 TDZ V PIII

40 mm	ACO 11	Asfaltový beton pro obrusnou vrstvu	ČSN EN 13 108-1
500 g/m²	PS-C	Postřik spojovací - kat.em.	ČSN 73 6129
60 mm	ACP 16+	Asfaltový beton pro podkladní vrstvu	ČSN EN 13 108-1
1000 g/m2	PI-C	Postřik infiltrační - kat.em.	ČSN 73 6129
150	MZK	Mechanicky zpevněné kamenivo	ČSN 73 6126-1
200	ŠDB	Štěrkodrť	ČSN 73 6126-1
450 mm		Celkem zpevněných vrstev	
200	ŠD	Štěrkodrť	ČSN 73 6133, TP 210
200 mm		Sanace aktivní zóny	

Řešení v místě jednostranného svodidla - pevné překážky

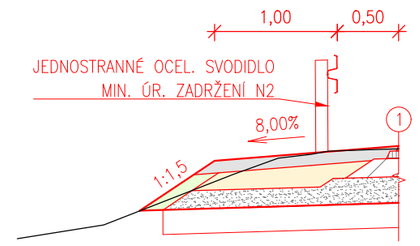

Řešení v místě souběhu s akcí "Chodník u hřiště, Vendolí 9/2018" km 0,86417 - km 0,95009

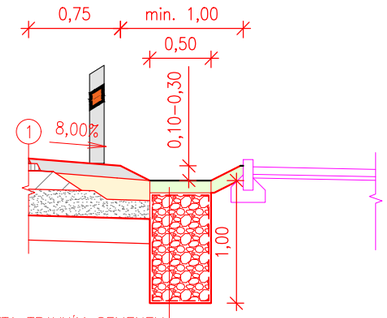

VZOROVÝ PŘÍČNÝ ŘEZ B-B'
intravilán

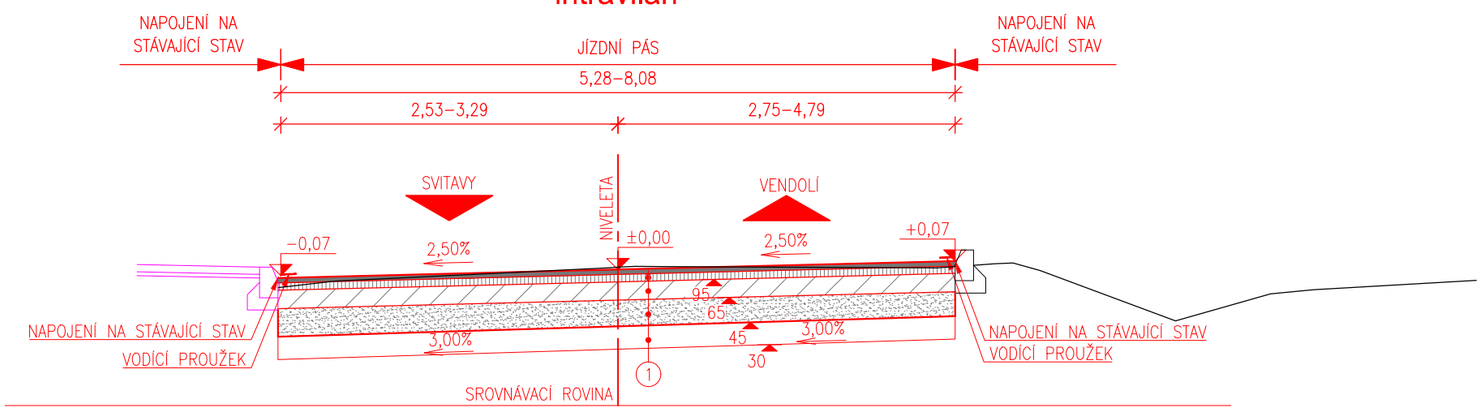

PŘESAH ASF. VRSTEV ZÚ a KÚ

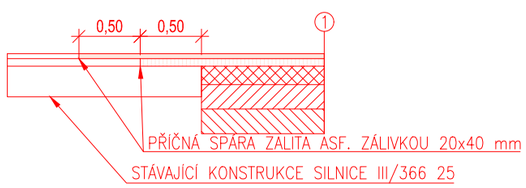

S-JTSK | Výškový systém B.p.v.

PROJEKTANT: Ing. Michal Švarc	VYPRACOVAL: Ing. Michal Švarc	KONTROLOVAL: Ing. František Haburaj, Ph.D.	ZPRACOVATEL: DSP a.s.

INVESTOR: Správa a údržba silnic Pardubického kraje, Doubravice 98, Pardubice 533 53

KRAJ / OBEC: Pardubický kraj / Svitavy, Vendolí

STAVBA:

REKONSTRUKCE SILNICE III/36625 VENDOLÍ

STAVEBNÍ OBJEKT:

ČÍSLO ZAKÁZKY:		FORMÁTY: 2 x A4
DATUM:	07. 2023	PARÉ:
STUPEŇ:	PDPS	
MĚŘÍTKO:	1:50	

NÁZEV PŘÍLOHY: VZOROVÉ PŘÍČNÉ ŘEZY	ČÁST: D	PŘÍL. Č.: 4

DOKUMENTACI LZE UŽÍVAT POUZE VE SMYSLU PŘÍSLUŠNÉ SMLOUVY O DÍLO. VÝKRES, ČI JEHO ČÁST, MŮŽE BÝT KOPÍROVÁN, NEBO JINÝM ZPŮSOBEM ROZŠIŘOVÁN, POUZE PO PŘEDCHOZÍM SOUHLASU ZPRACOVATELE.