



ŘEZ A-A M 1:25

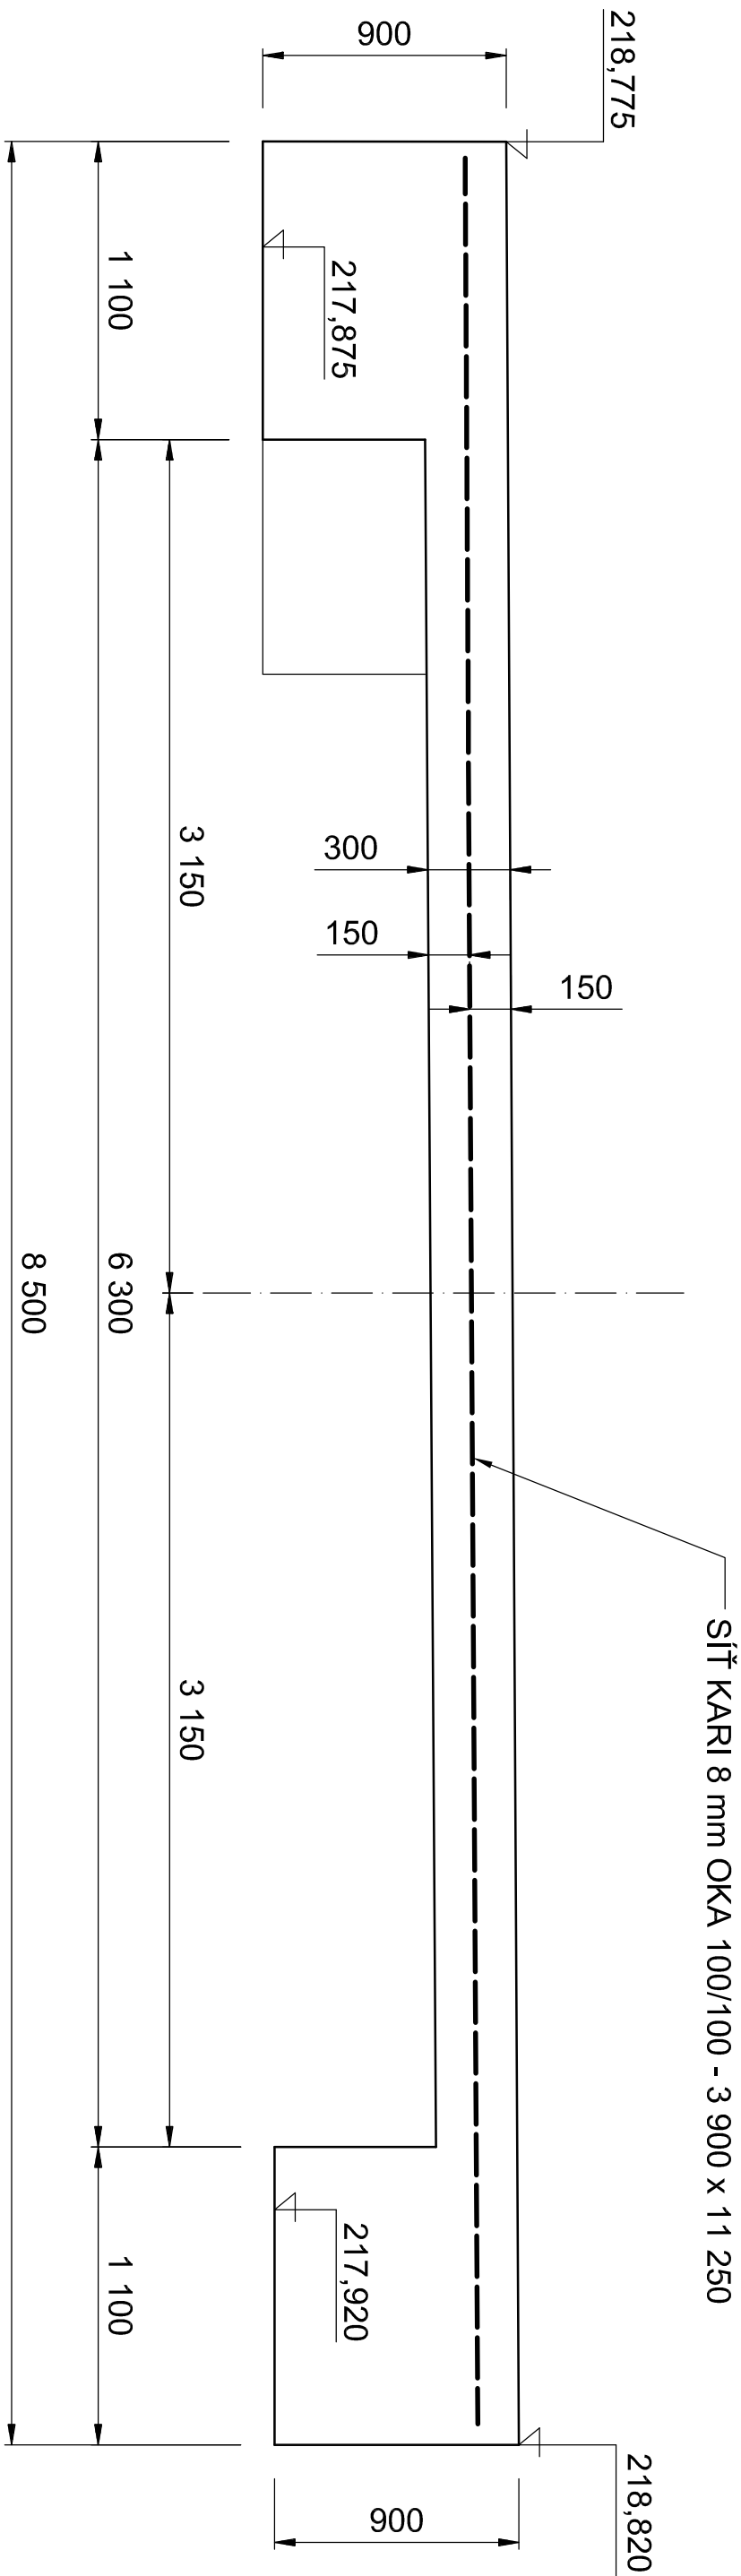

PŮDORYS M 1:50

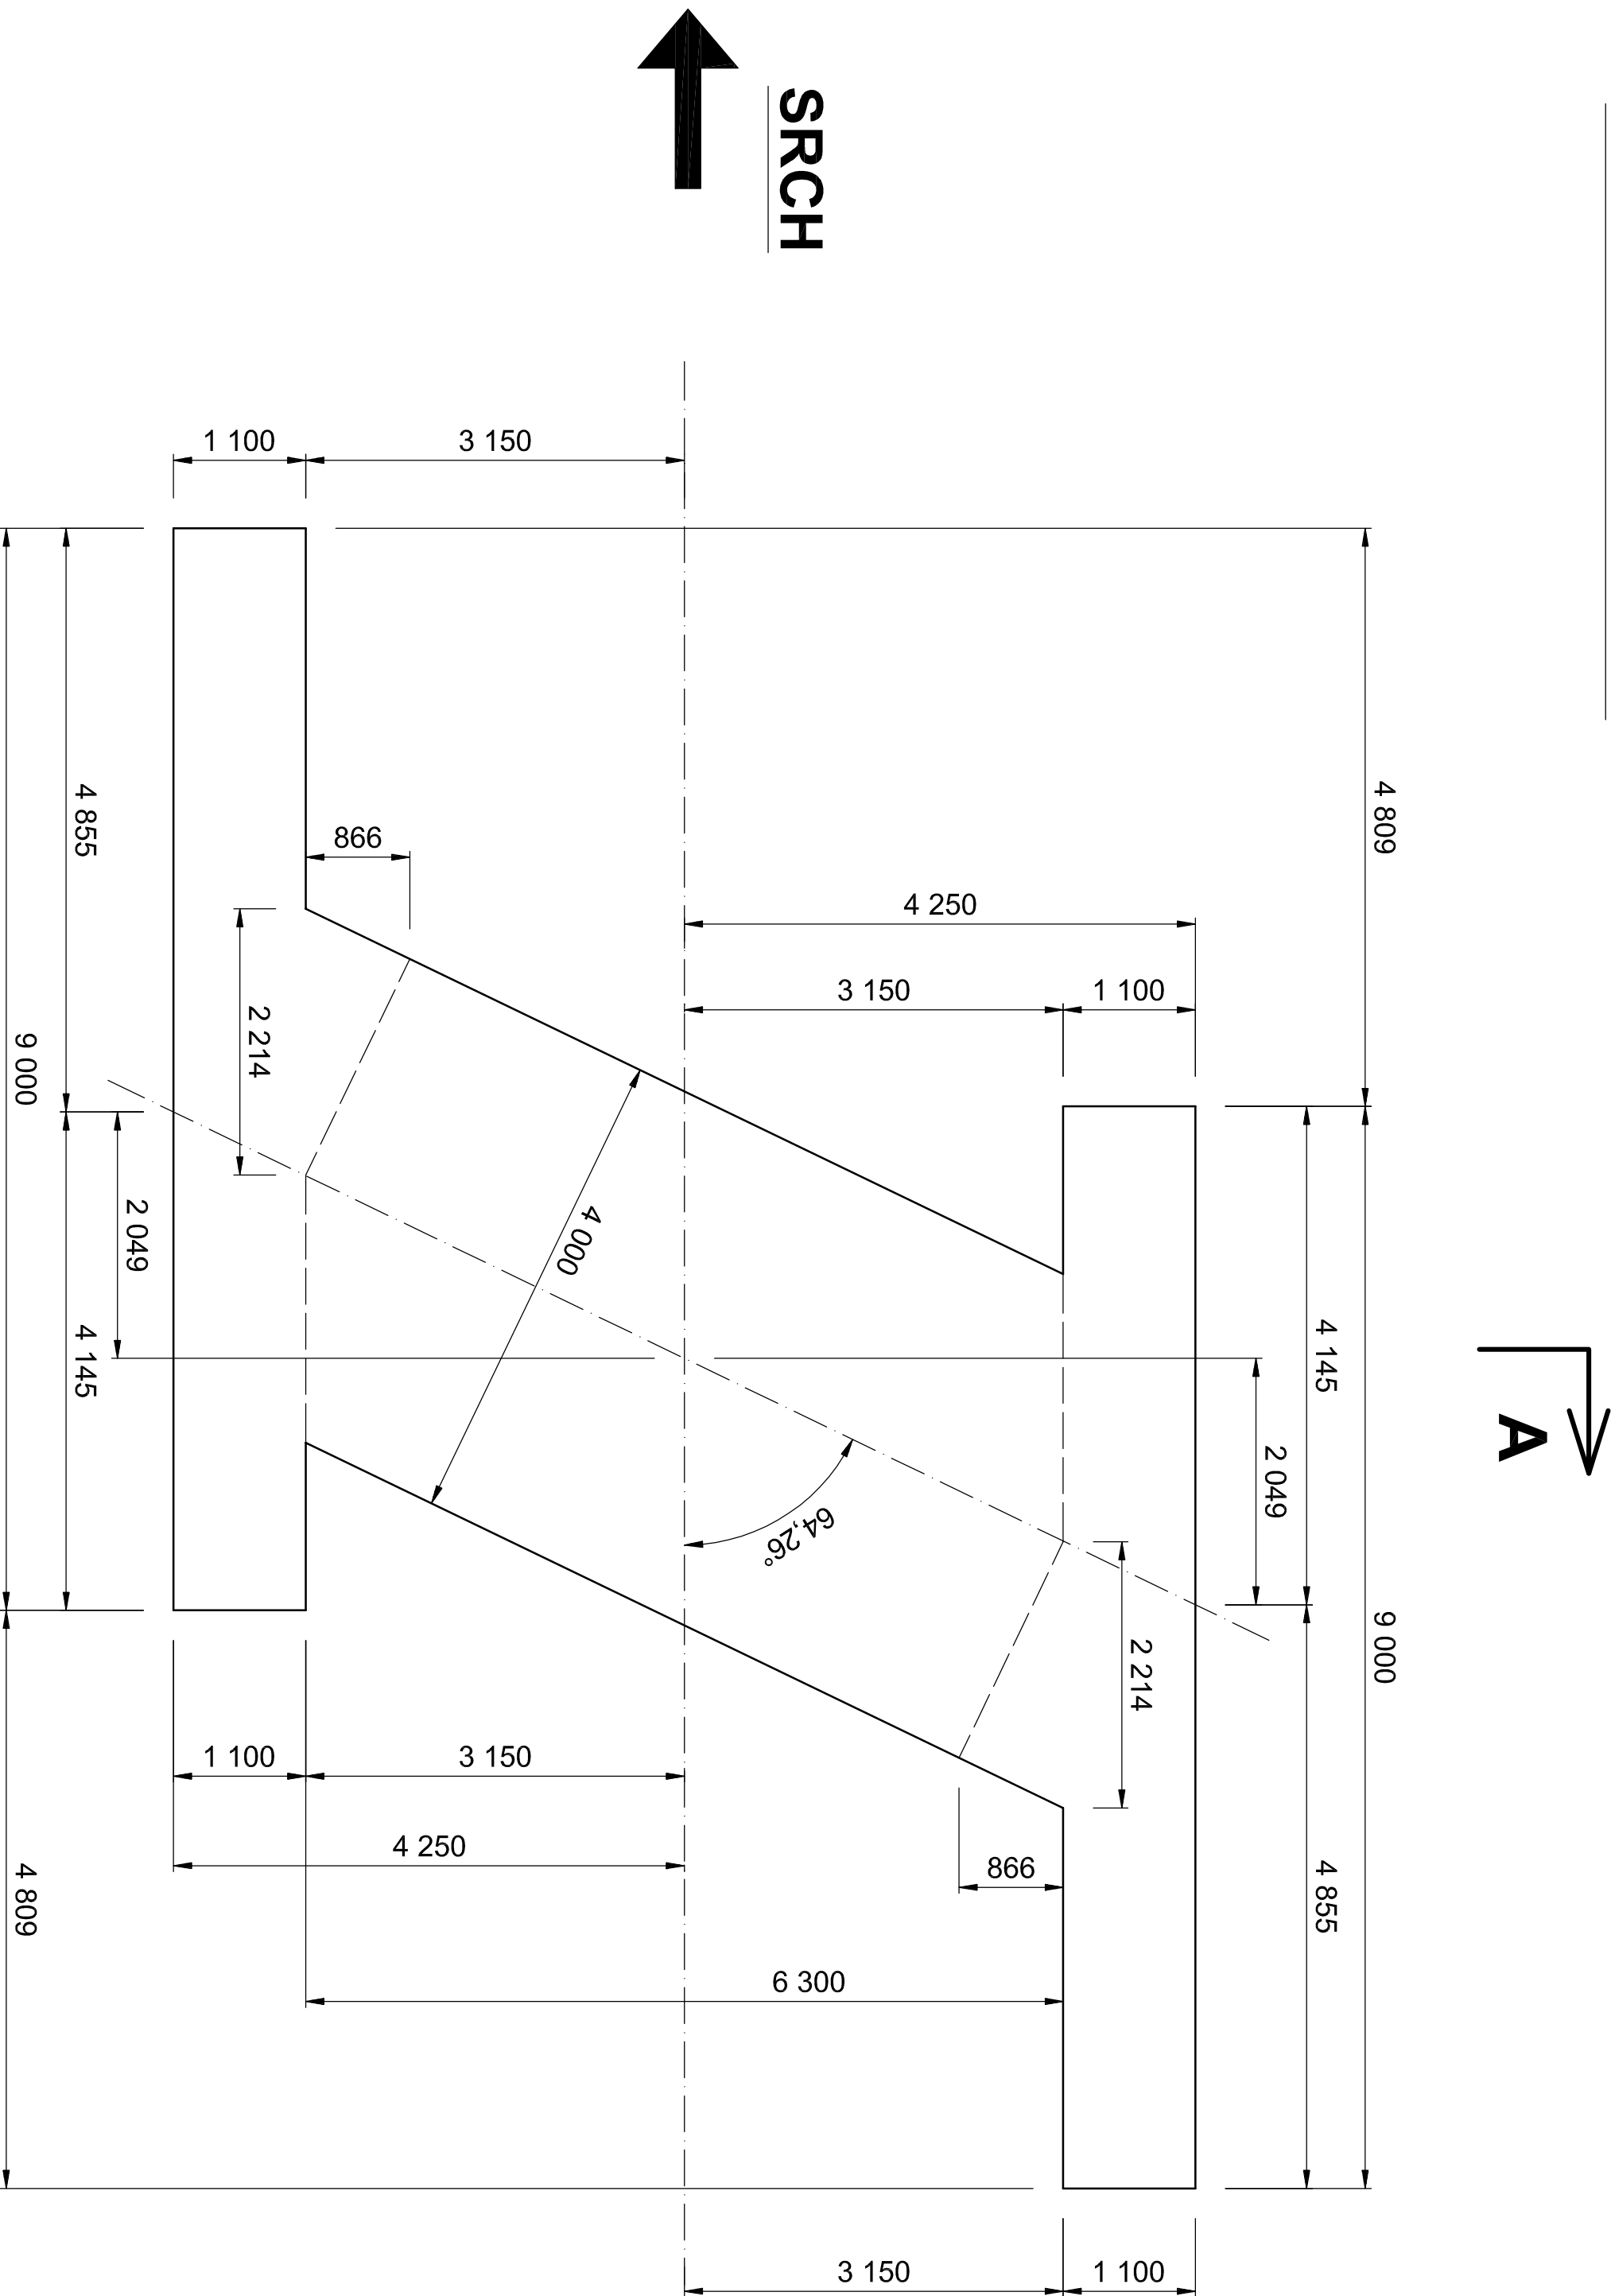

POHRÁNÓV

BETON C25/30-XF3

Výškový systém: BpV
Soutřadnicový systém: JTSC

Zodpovědný projektant		Ing. Pavel Štýr	
Výpracoval		Ing. Pavel Štýr	
Kreslil		Ing. Pavel Štýr	
Kopíř/Podpis		Obec: Pardubice	Obec: Stř.
Investor: Správa a údržba silnic Pardubického kraje			
Akce:			
Datum		IV. 2021	
Formát		Bx A4	
Měřítko		1:25, 1:50	
Stupeň		PPPS	
Č. základky			
Č. přílohy:		Č. výkresu:	
2.		7.	

Most ev.č.0375-3 Pohráňov

Základy